




STADT MÜNSTER

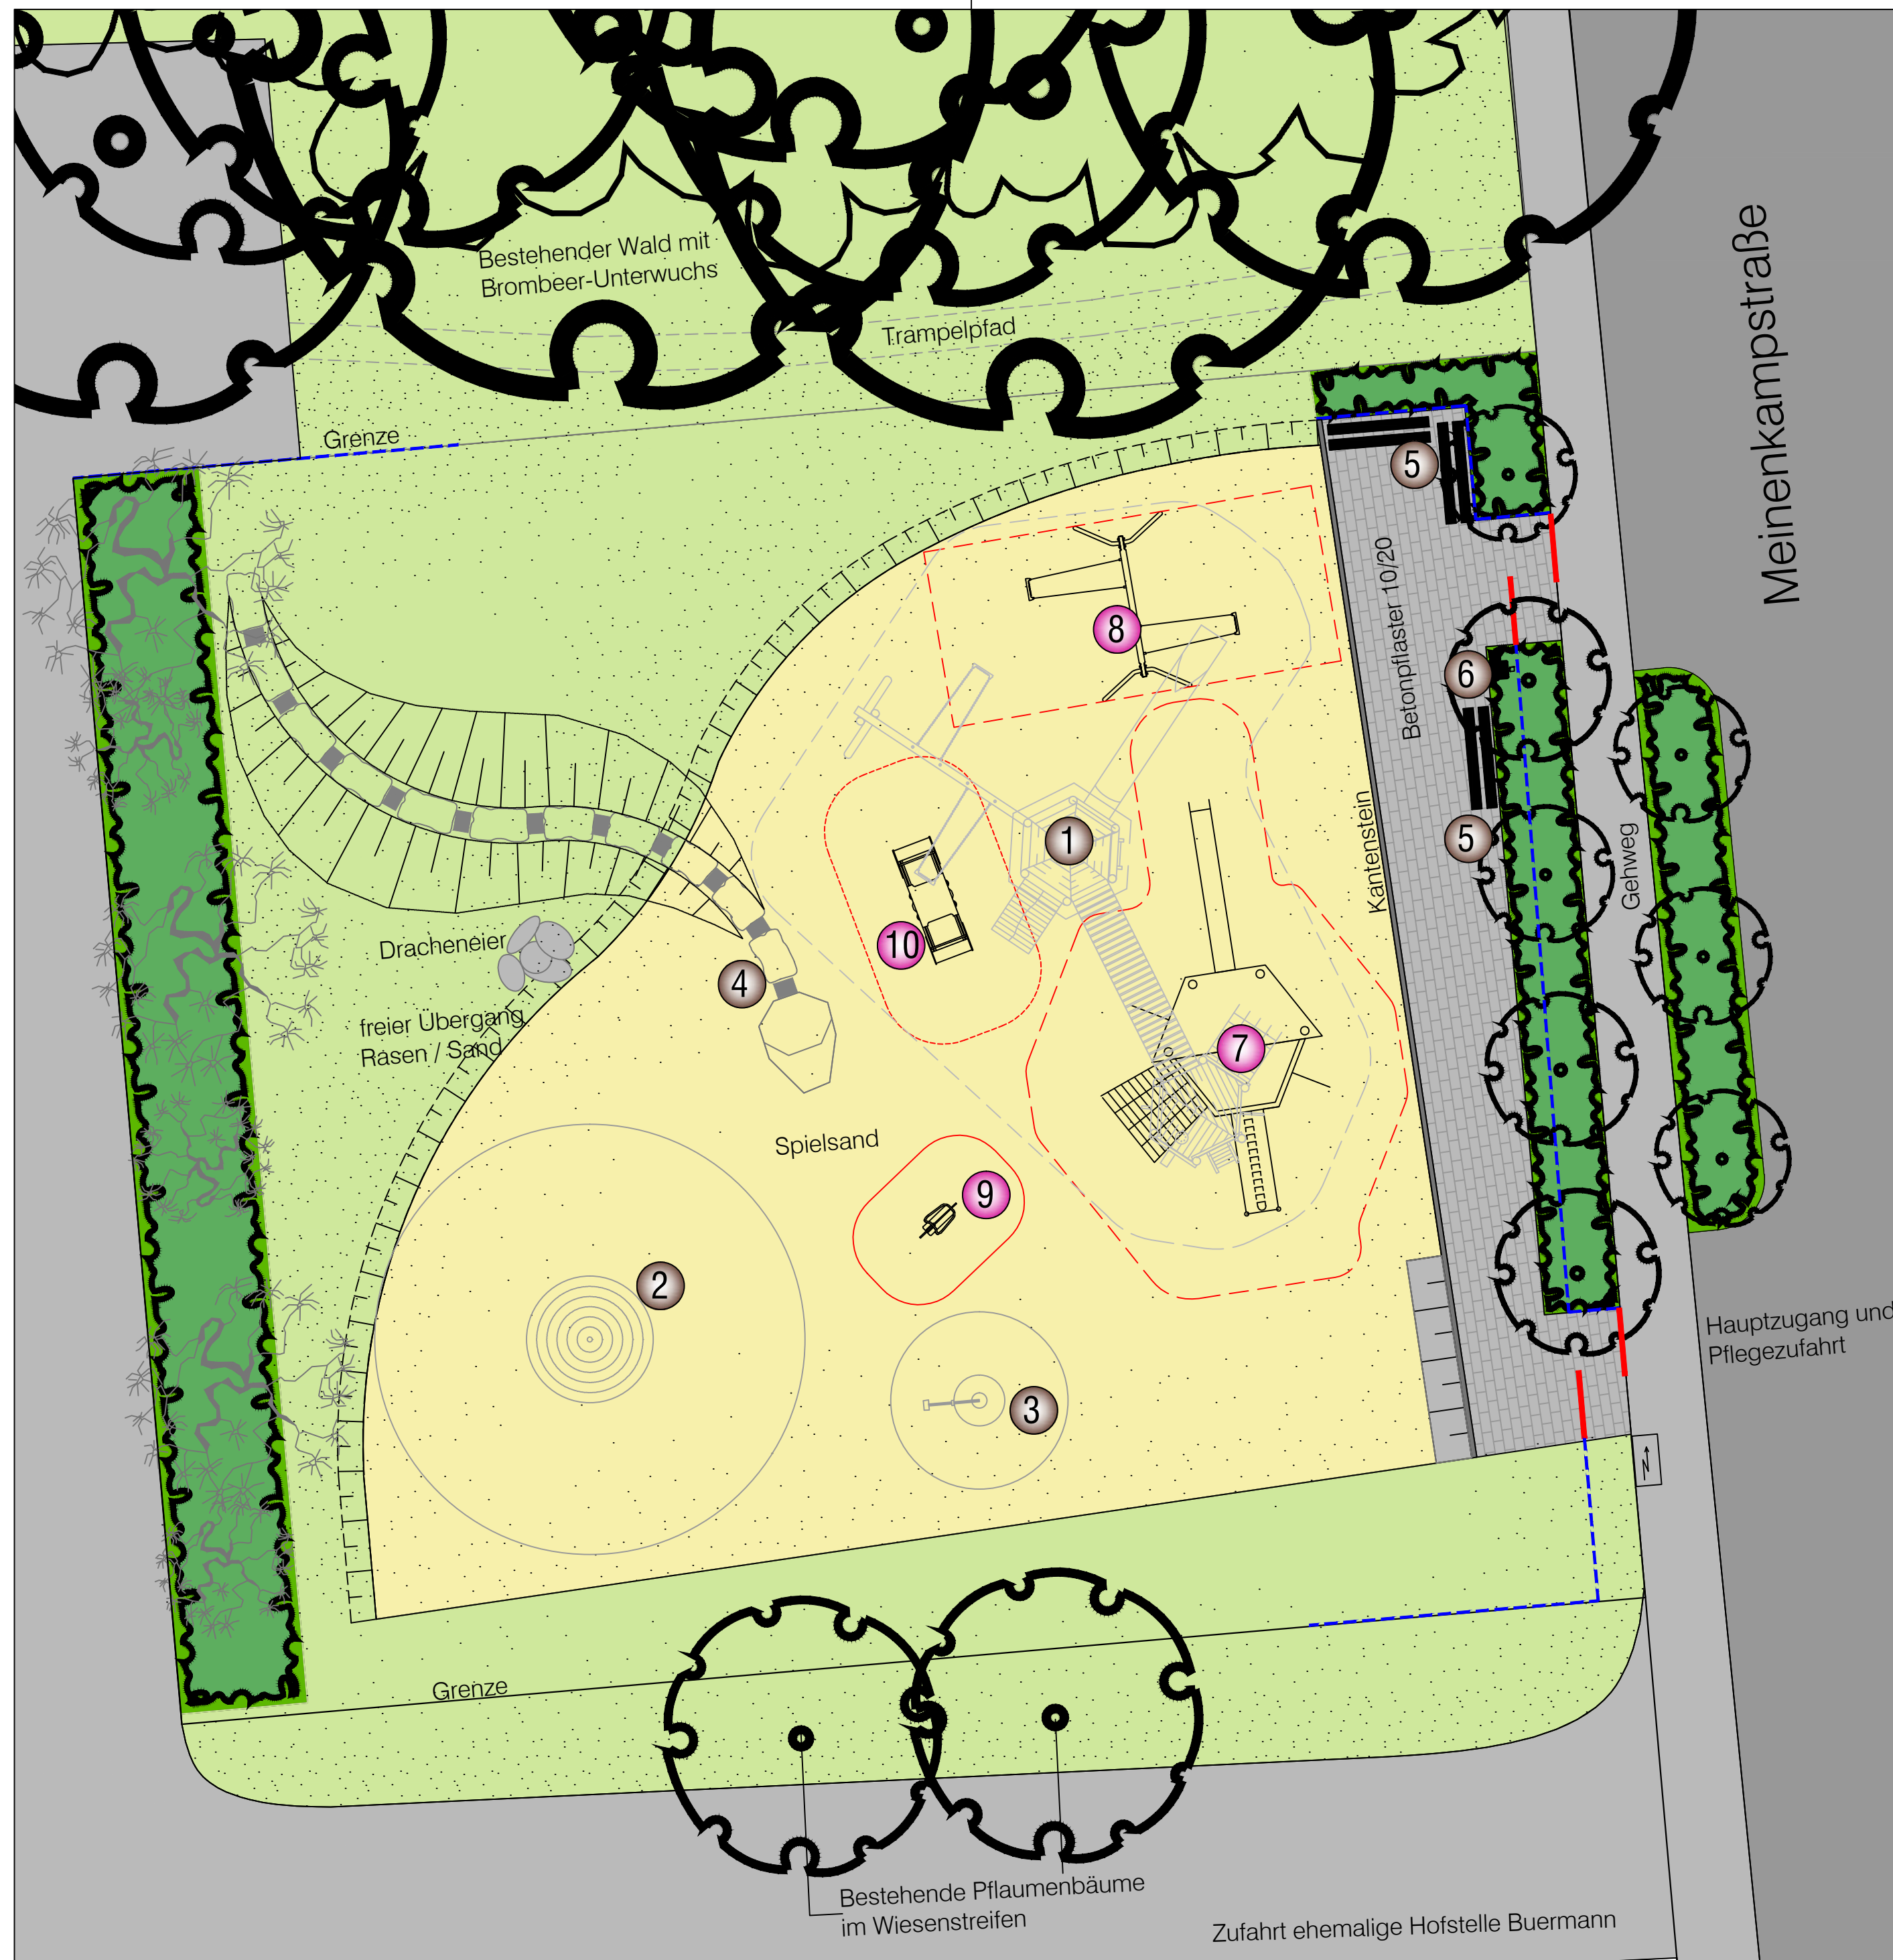

Legende

Bestand

- 1 Kletter- und Turmkombination (abgängig)
- 2 Drehscheibe
- 3 Sandbagger
- 4 "Drachen" aus Sandsteinblöcken
- 5 Bank
- 6 Abfalleimer

Neu 2012

- 7 Kletterkombination "Füssen" als Ersatz für 1 vom SP Rückertstraße aufnehmen und wieder einbauen
FHS Nr. V 01152050
- 8 Doppelschaukel vom SP Hünenburg Süd aufnehmen und wieder einbauen
K&K Nr. 040-267-100
- 9 Federgerät "Galopp-Pferd" vom SP Pater-Kolbe-Straße aufnehmen und wieder einbauen
- 10 Federgerät "Vogelschar" (Bauseits geliefert, einbauen)



Projektnummer: SP Nr. 29513
Plan Nr.: K 248/3 Datum: 23.01.2012

Amtsleiter:	Bearbeitet:
gez. Bruns	Dieckmann
Abteilungsleiter:	Gezeichnet:
gez. Stoldt	W. Eilert
Fachstellenleiter:	Maßstab: 1:100
gez. Koolwaay	

Geändert:		Datum	Bearbeiter
Index	Inhalt		
...	...	...	...

STADT MÜNSTER



Spielplatz Tulpenweg

Entwurf
Sanierung 2012