
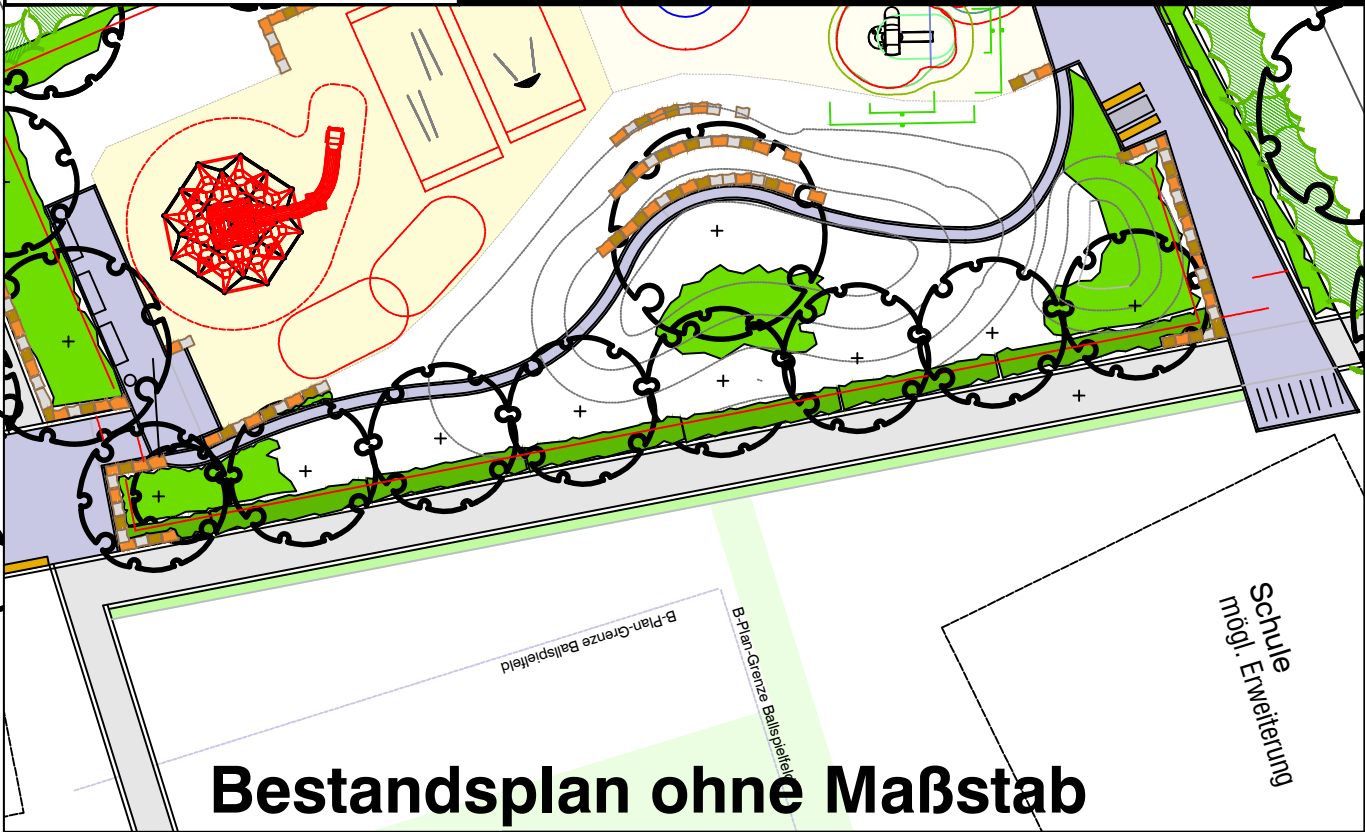


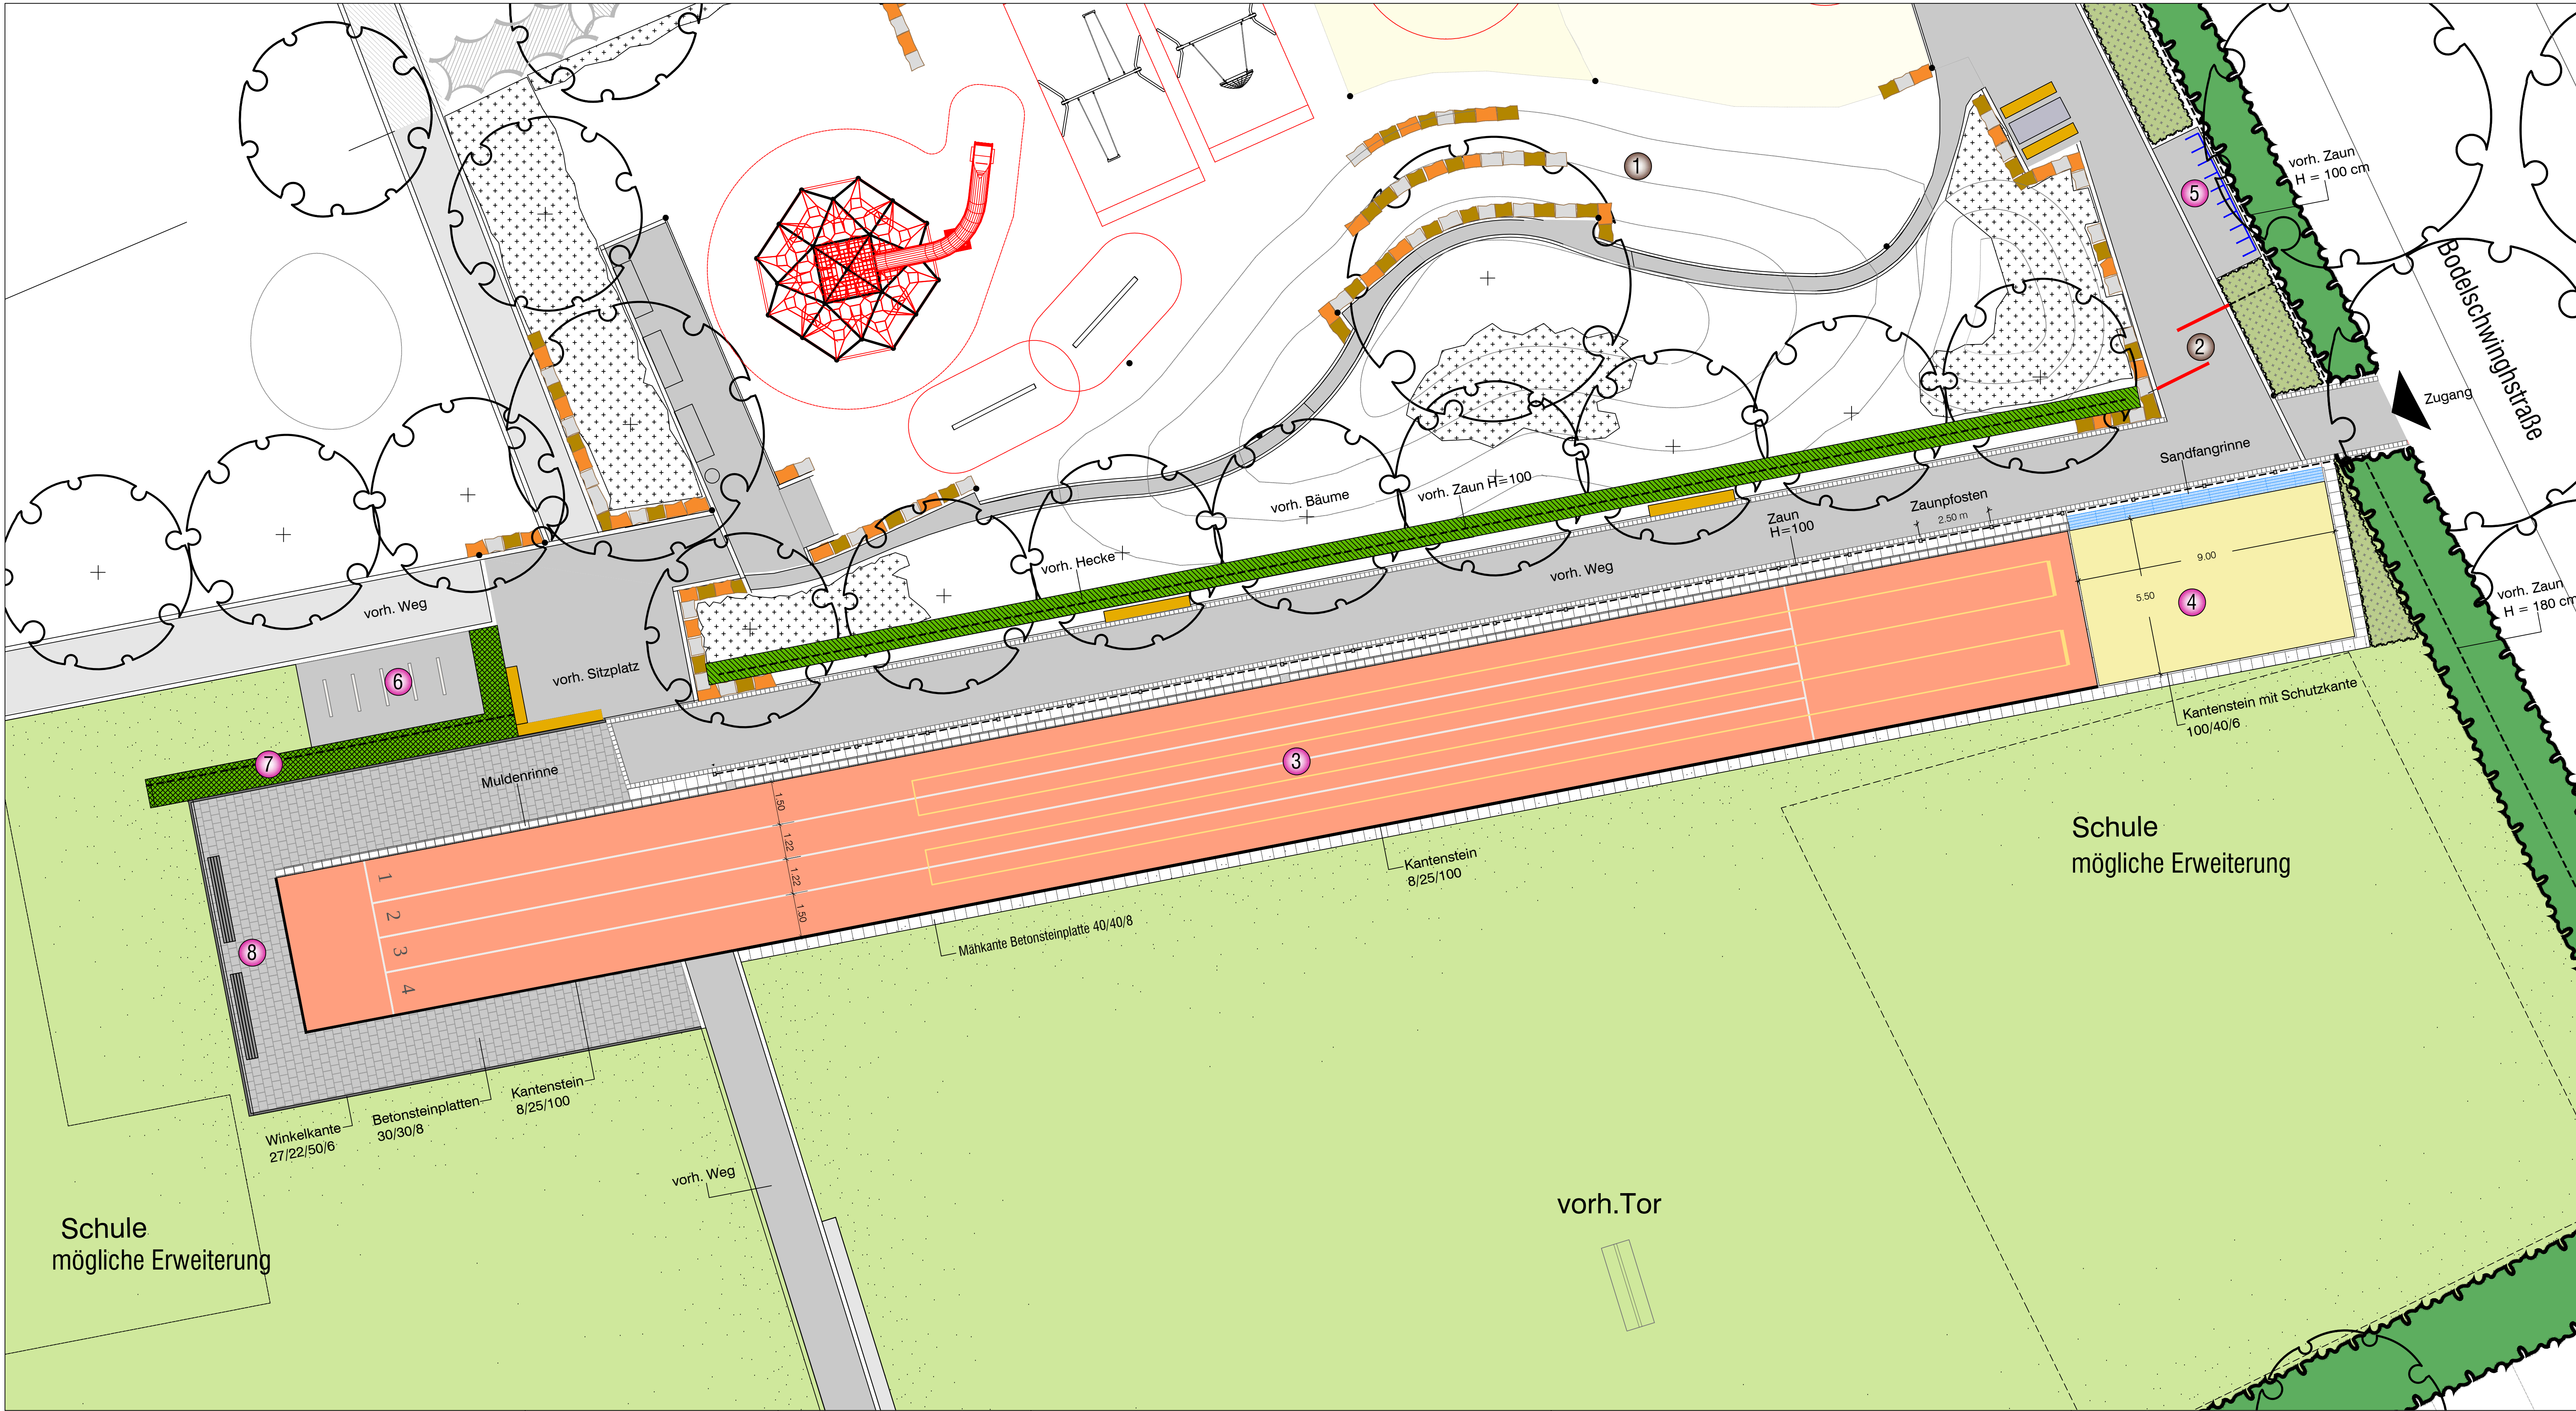

Bestandsplan ohne Maßstab


Legende

Bestand

- 1 Spielplatz Kardinalstraße
- 2 Wegesperre

Planung

- 3 Laufbahn
- 4 Sprunggrube
- 5 Fahrradabstellplatz Nördlicher Zugang Spielplatz
- 6 Fahrradabstellplatz Südlicher Zugang Spielplatz
- 7 Hecke mit Zaun H= 100 cm
- 8 Betonsitzelement mit Auflage

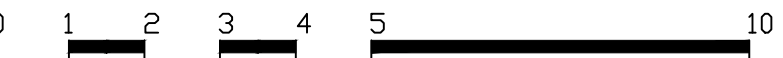

Projektnummer:	
Plan Nr.: SF 45/1	Datum: 06.02.2012
Amtsleiter:	Bearbeitet:
gez. Bruns	Dieckmann
Abteilungsleiter:	Gezeichnet:
gez. Stoldt	W. Ellert
Fachstellenleiter:	
gez. Koolwaay	Maßstab: 1:100
Geändert:	
Index Inhalt	Datum Bearbeiter



Schulsportanlage
Bodelschwinghstraße

(Gelände ehemalige Max-Winkelmann-Kampfbahn)

Neubau einer 50 Meter Laufbahn mit Sprunggrube
Entwurf