


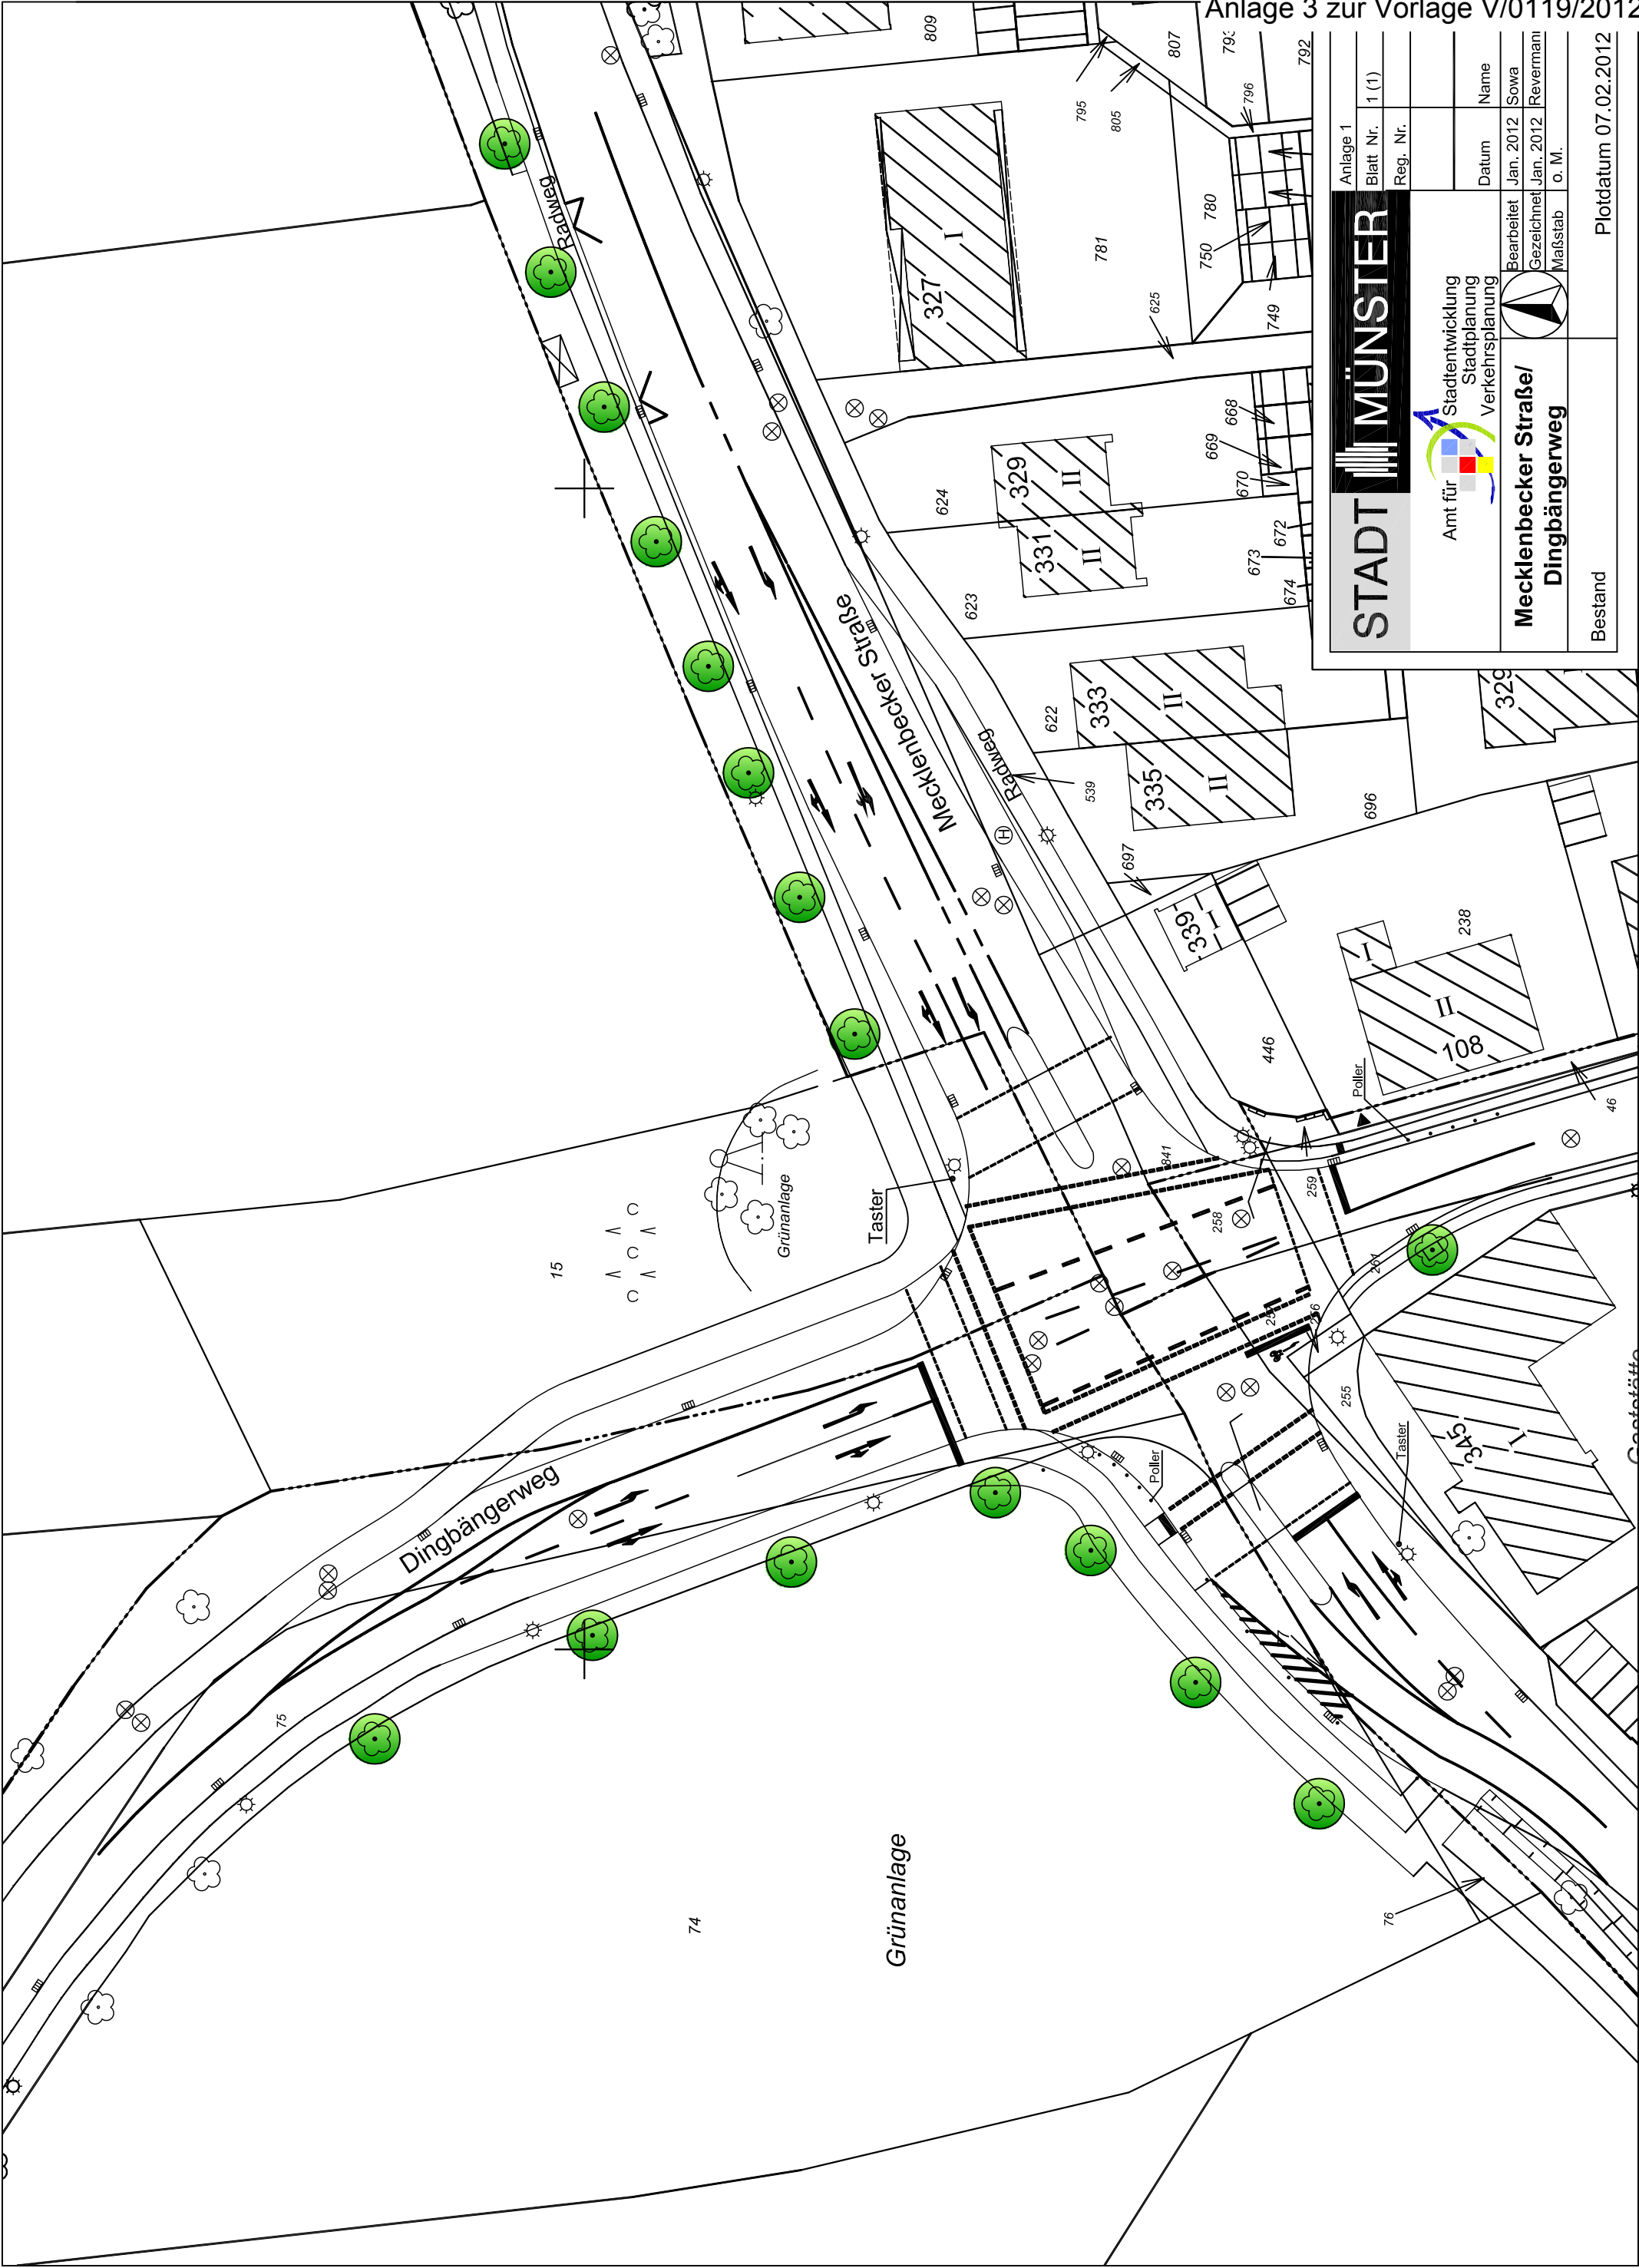

STADT MÜNSTER

Amt für Stadtentwicklung Stadtplanung Verkehrsplanung

Anlage 1

Blatt Nr. 1 (1)

Reg. Nr.

Datum

Bearbeitet Jan. 2012

Gezeichnet Jan. 2012

Maßstab o. M.

Name

Sowa

Revermann

Mecklenbecker Straße/
Dingbängerweg

Bestand

Plotdatum 07.02.2012