


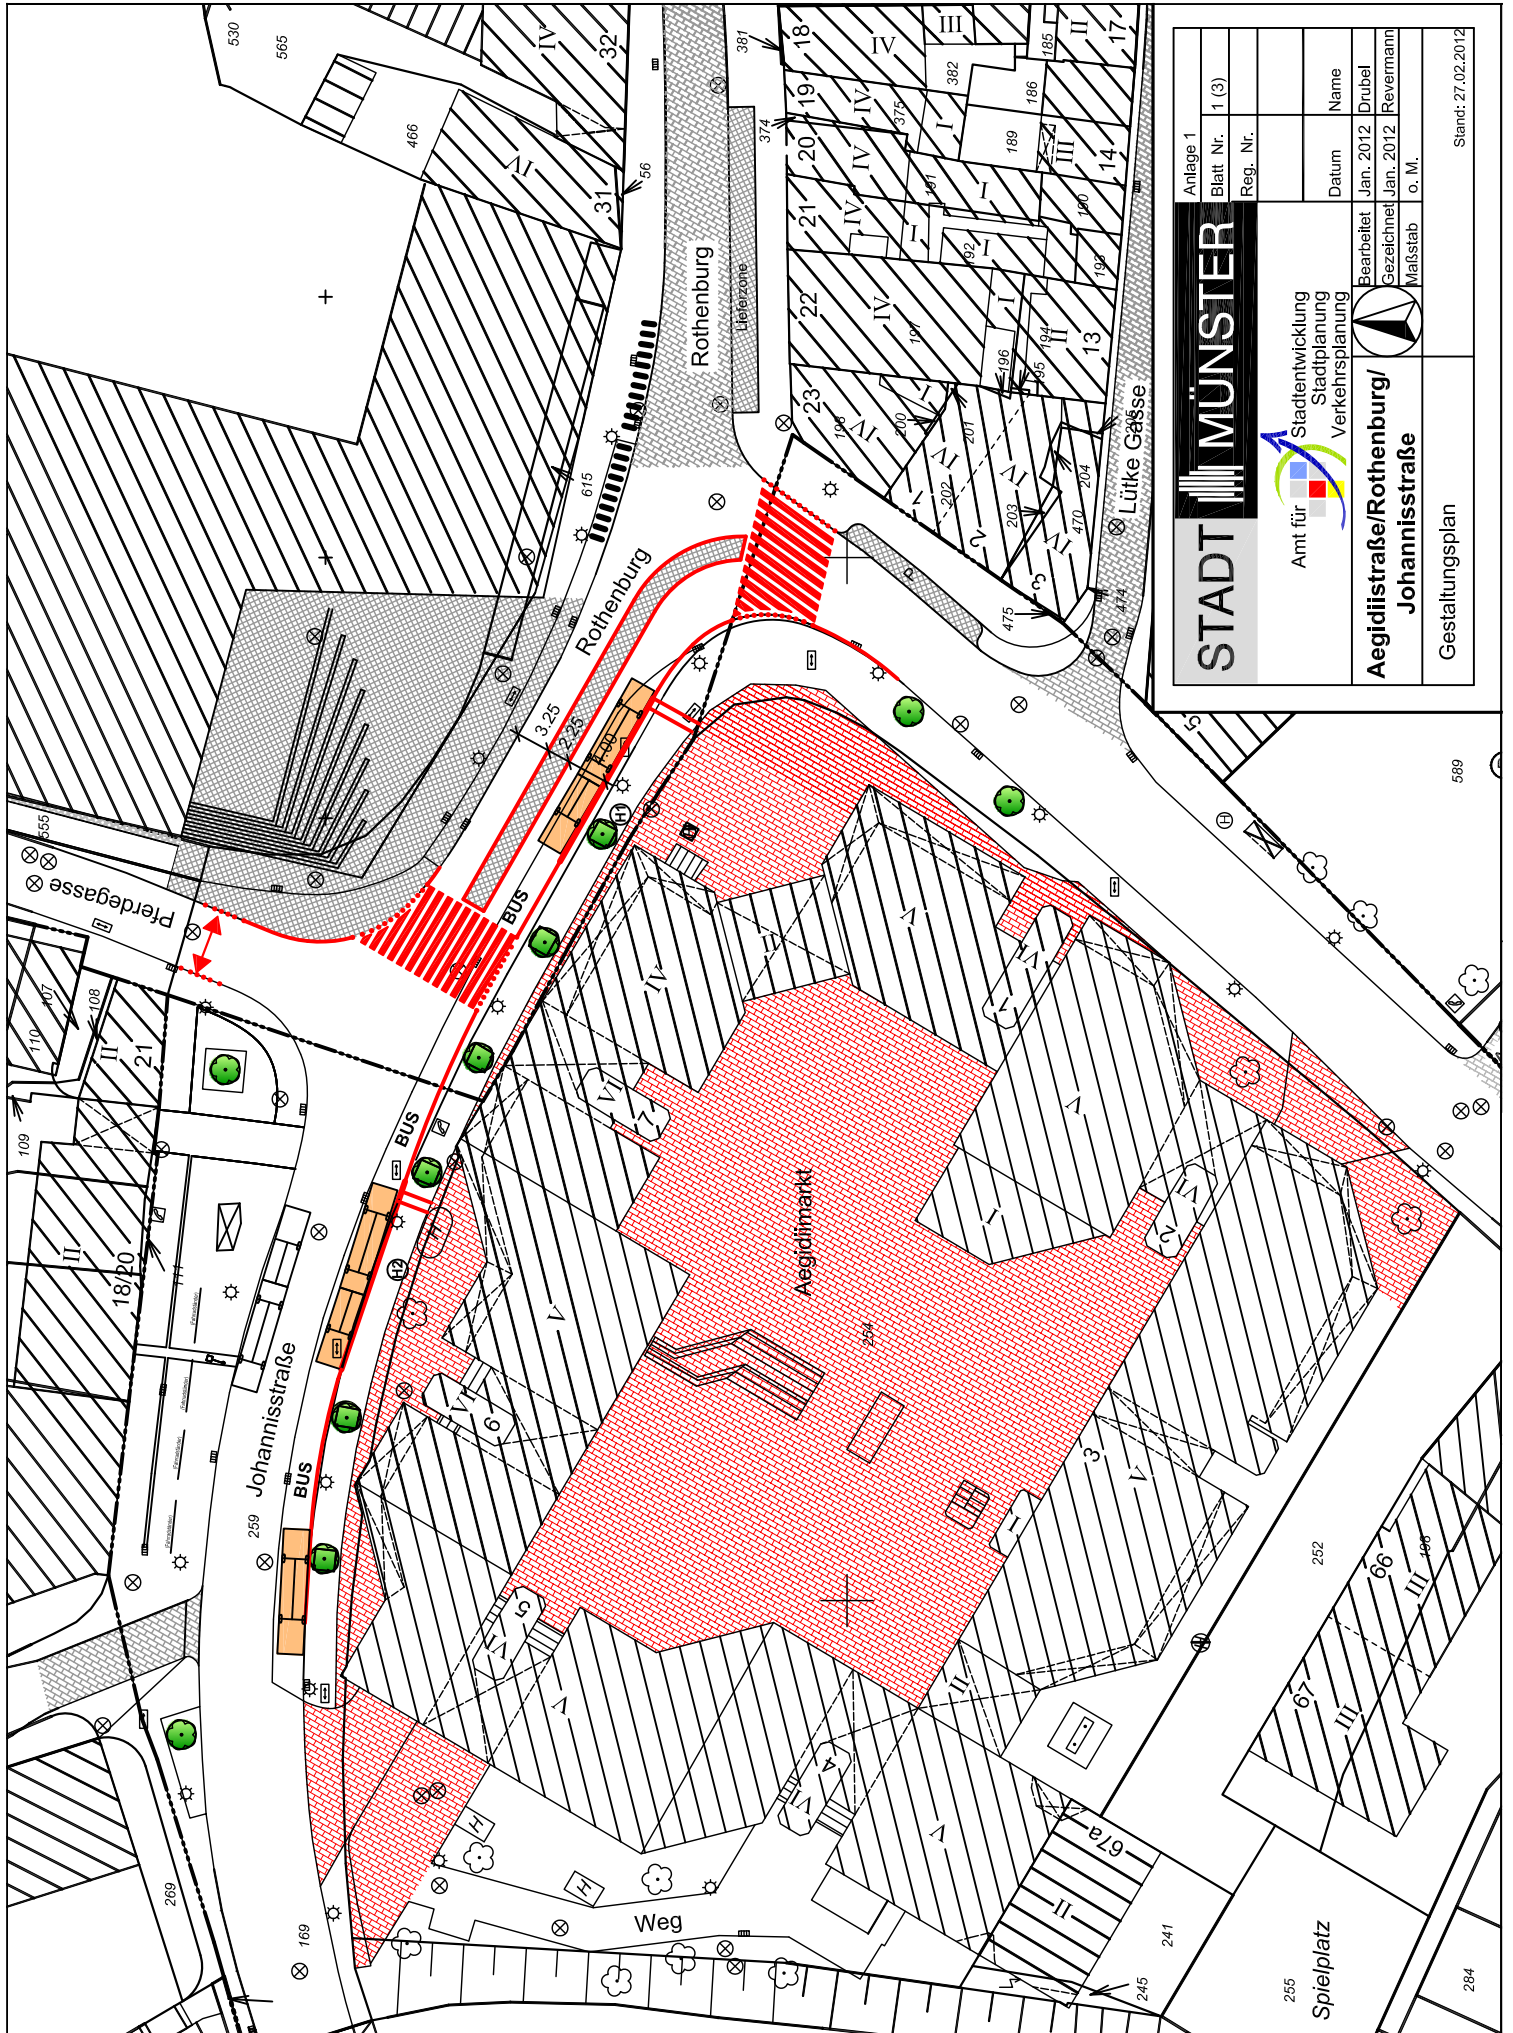

STADT MÜNSTER		Anlage 1	
Blatt Nr. 1 (3)		Reg. Nr.	
Amt für Stadtentwicklung Stadtplanung Verkehrsplanung		Datum	
Bearbeitet		Name	
Gezeichnet		Jan. 2012	
Maßstab		Revermann	
o. M.		Drubel	
Gestaltungsplan		Stand: 27.02.2012	