


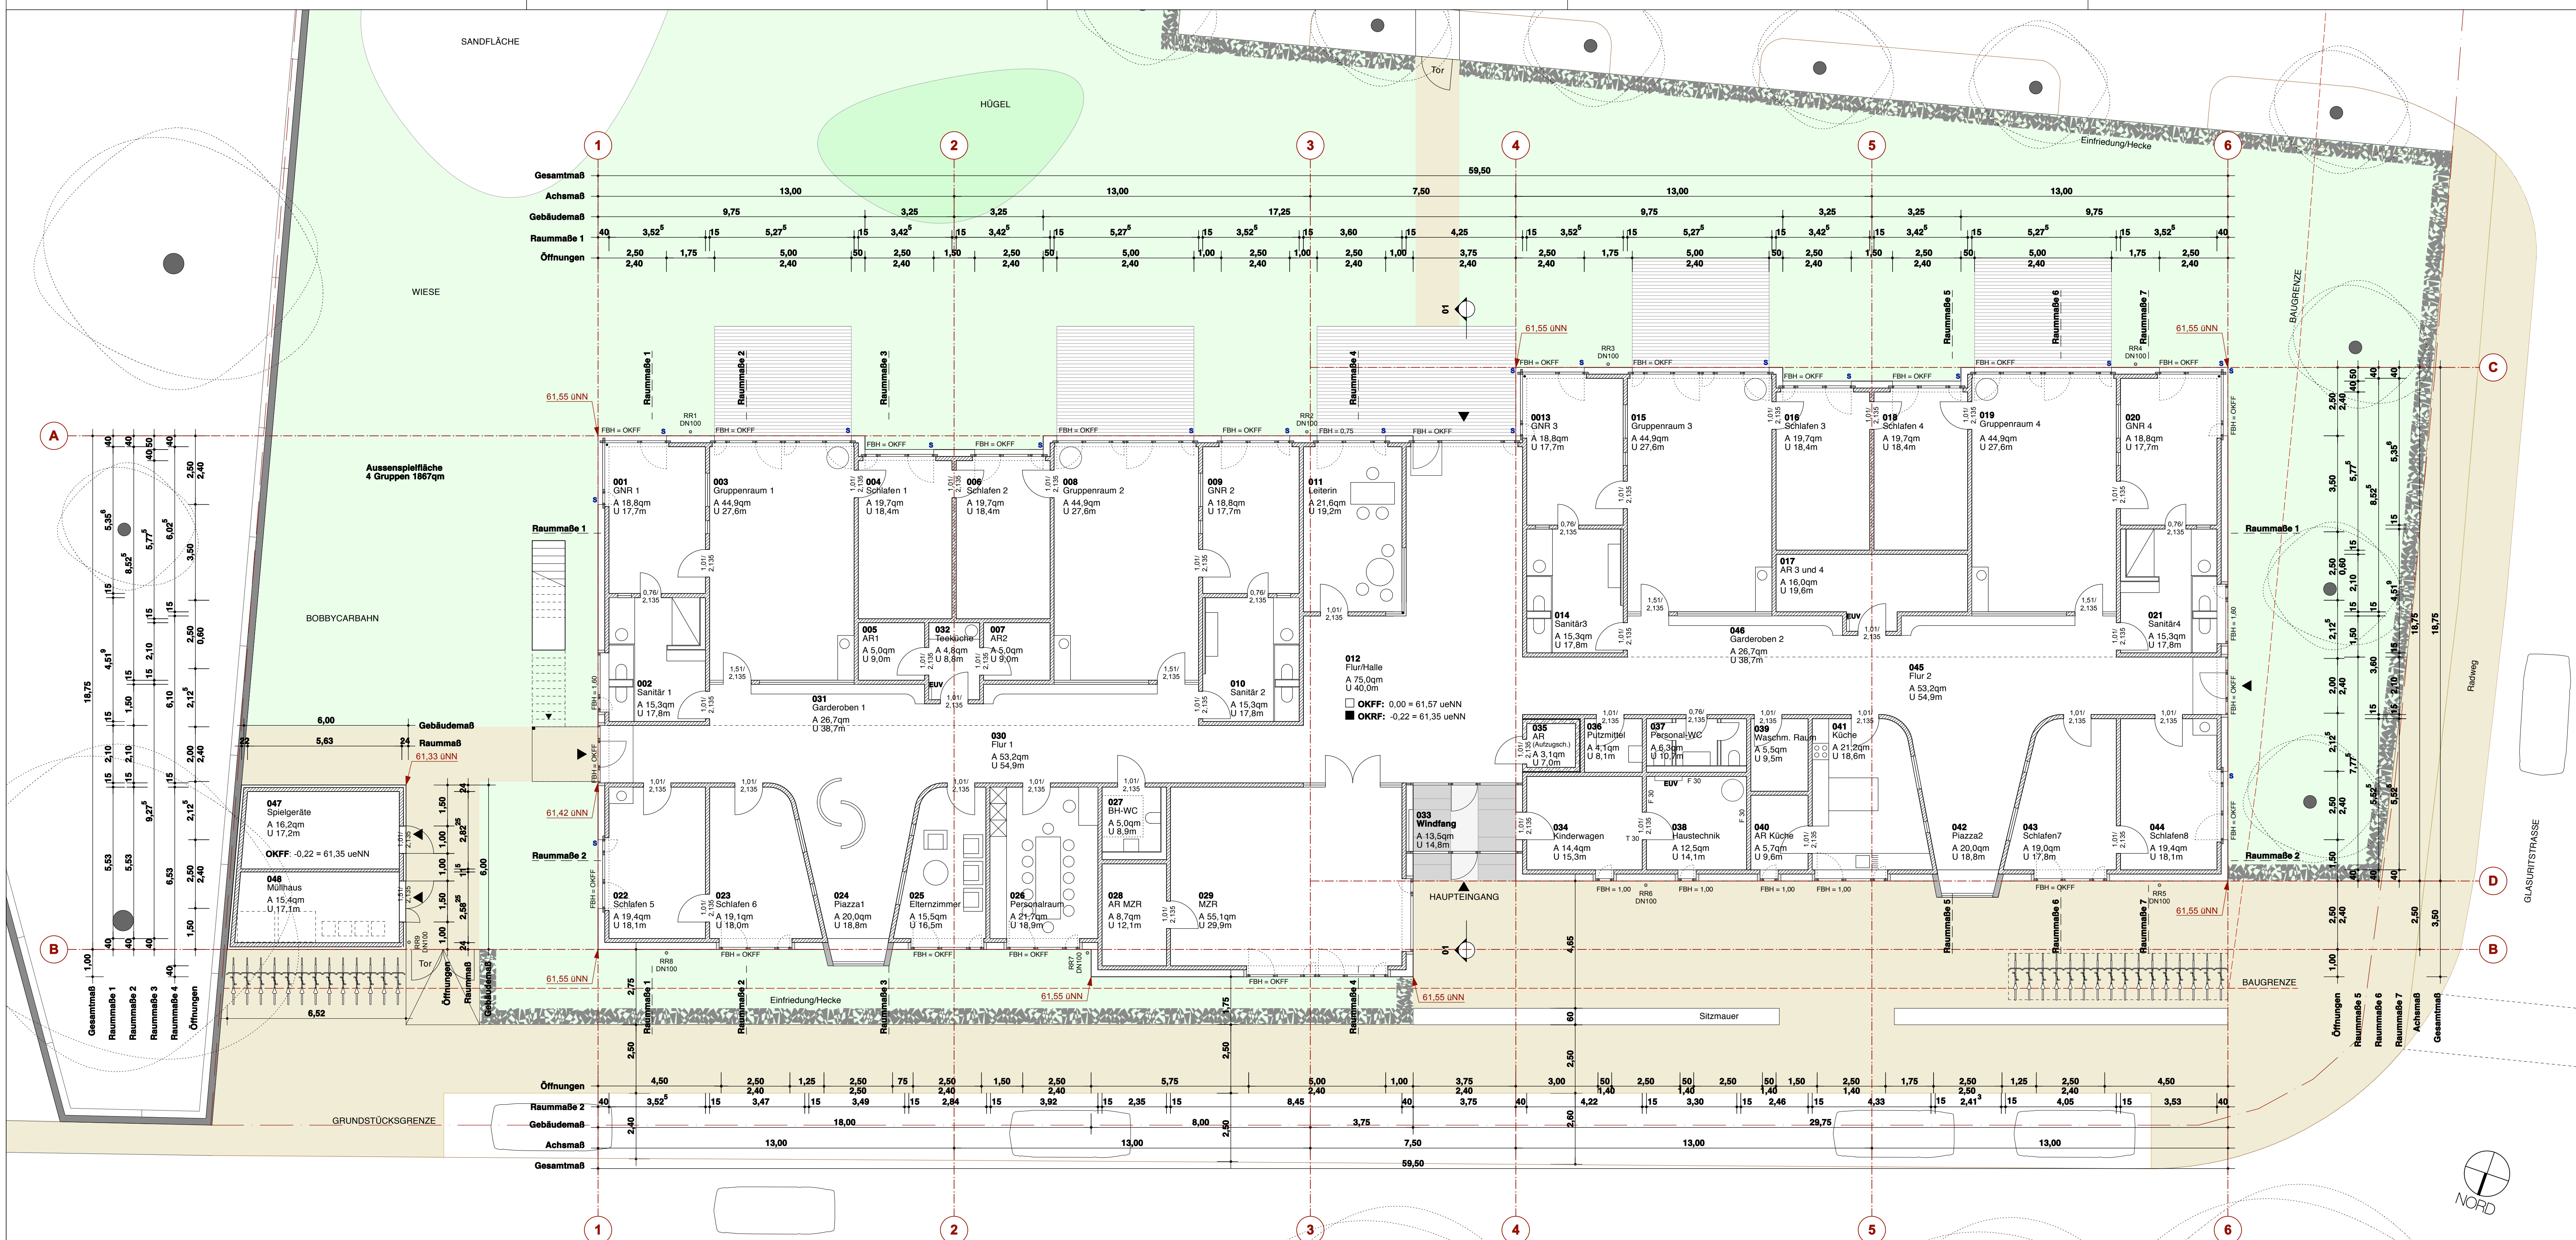

Verteiler:			
Alle Grundstücks- und Gebäudeabmessungen gemäss vorläufiger Grenzermittlung durch den öffentlich bestellten Vermessungsingenieur			
Projekt	Neubau einer Kindertagesstätte Bau C416 Glasuritstraße 1 48165 Münster		
Planbezeichnung	Grundriss	Flur 10, Parz. 1160teilw.	
Plannummer	11.08/G01	Maßstab	M 1:100
Änderungsstand	---	Datum	16.02.2012
Bauherr	BASF Coatings GmbH Glasuritstraße 1 48165 Münster		
Architekt	BURHOFF und BURHOFF ARCHITEKTEN BDA MAURITZSTRASSE 23 · 48143 MÜNSTER · TEL. (0251) 62 56 25-10 · FAX (0251) 62 56 25-33		
Unterschrift Bauherr:		Unterschrift Architekt:	