
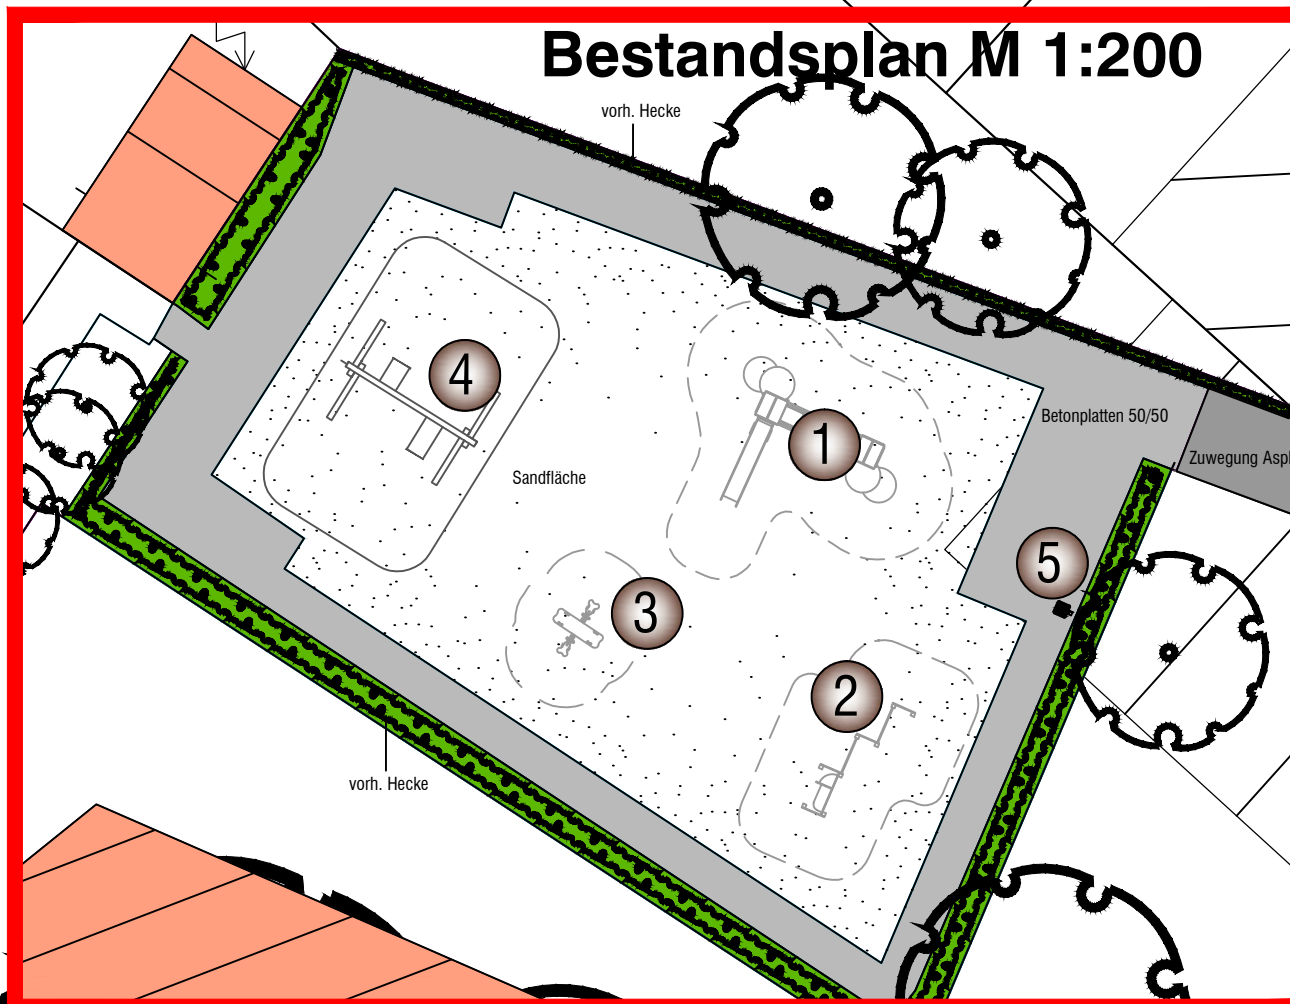


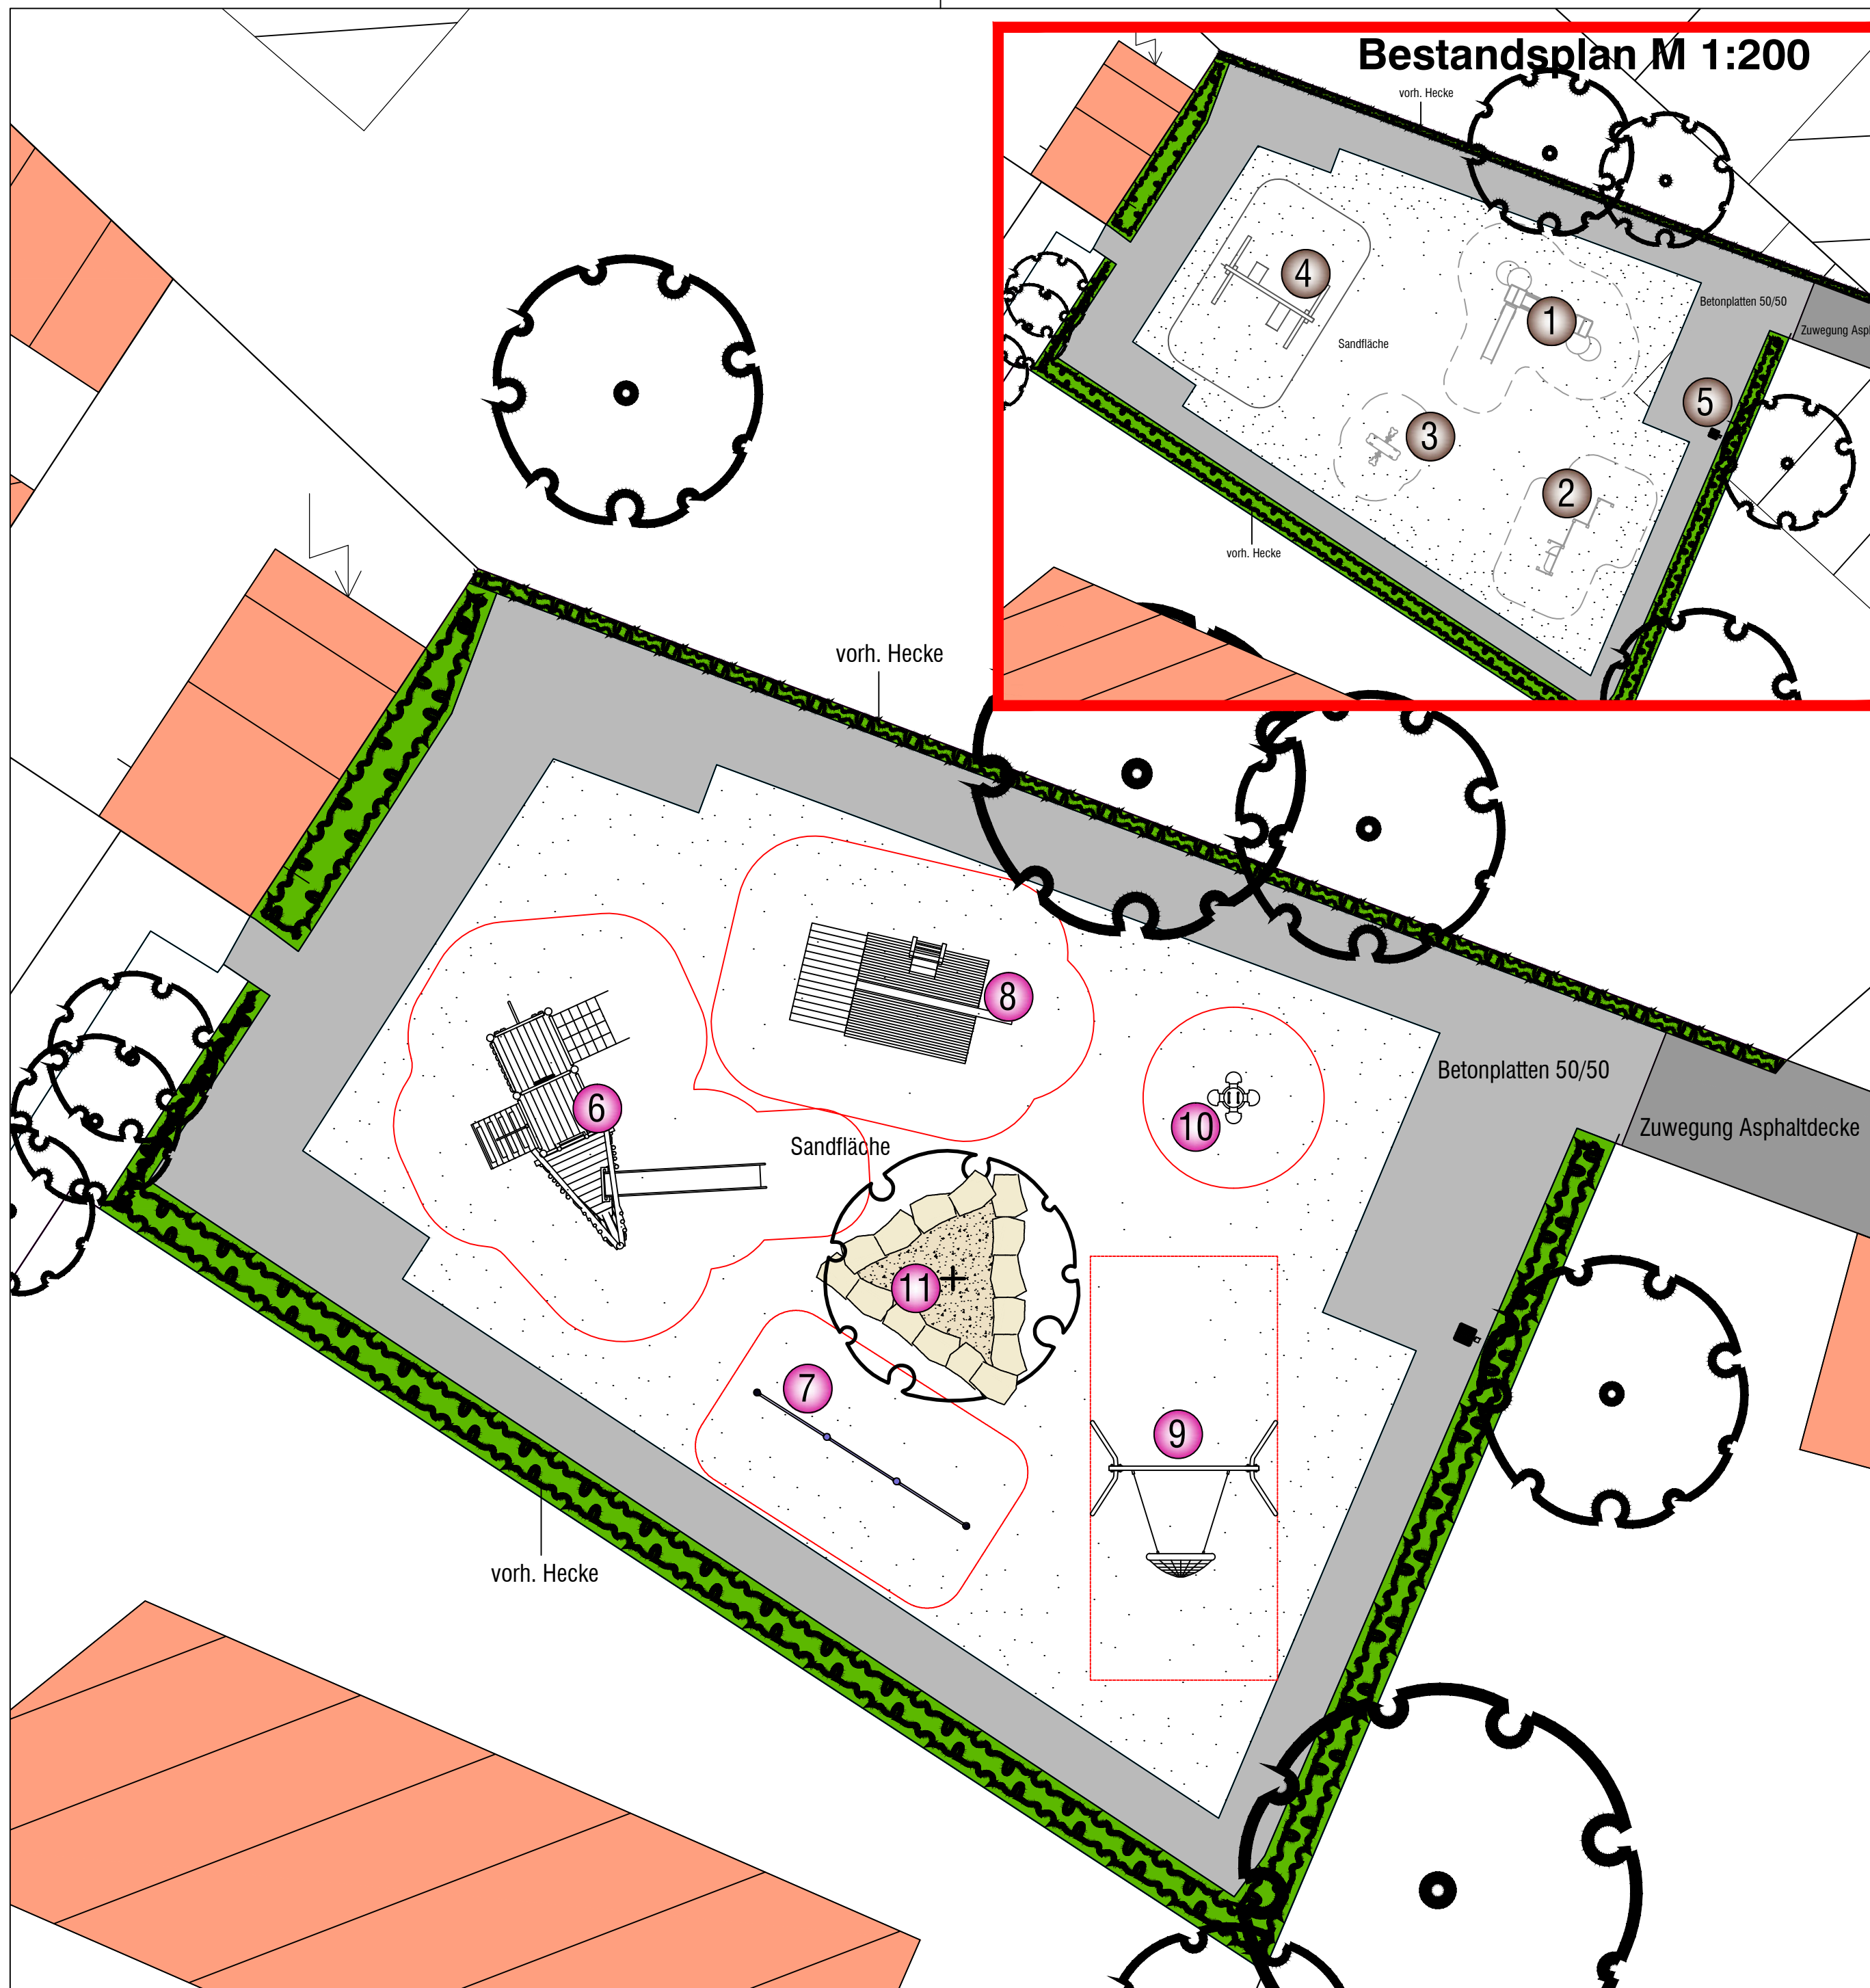

Legende

Bestand

- 1 Spielkombination (abgängig)
Fa. Kompan Nr. OK 2100
- 2 Zweifachreck (abgängig)
Fa. Kompan OK
- 3 Federgerät "Kuckuck" (abgängig)
Fa. Kompan
- 4 Doppelschaukel (Holz) (abgängig)
- 5 Abfallbehälter

Neu 2012

- 6 Spielschiff Föhr
Fa. FHS Nr. V01140050
- 7 Dreifach-Reck
Fa. FHS Nr. 906121130
- 8 Giebelhaus (Konsolidierung) vom Spielplatz Rückertstraße ausbauen und hier wieder einbauen
Fa. FHS Nr. 903324100
- 9 Korbschaukel (Konsolidierung) vom Spielplatz Rückertstraße ausbauen und hier wieder einbauen
Fa. FHS Nr. 9015854000
- 10 Kleeblatt (Konsolidierung) vom Spielplatz Wedemhove ausbauen und hier wieder einbauen
Fa. Kompan Nr. M 128P
- 11 Pflanzpodest aus Sandsteinblöcken



Projektnummer: SP Nr. 28601	
Plan Nr.: K 195/4	Datum: 16.02.2012
Amtsleiter:	Bearbeitet:
Bruns	Determann
Abteilungsleiter:	Gezeichnet:
Stoldt	W. Eilert
Fachstellenleiter:	
Koolwaay	Maßstab: 1:100
Geändert:	
Index	Inhalt
...	...
...	...
...	...
...	...

STADT MÜNSTER

Amt für Grünflächen und Umweltschutz

Spielplatz Uferstraße

Sanierung und Konsolidierung 2012