


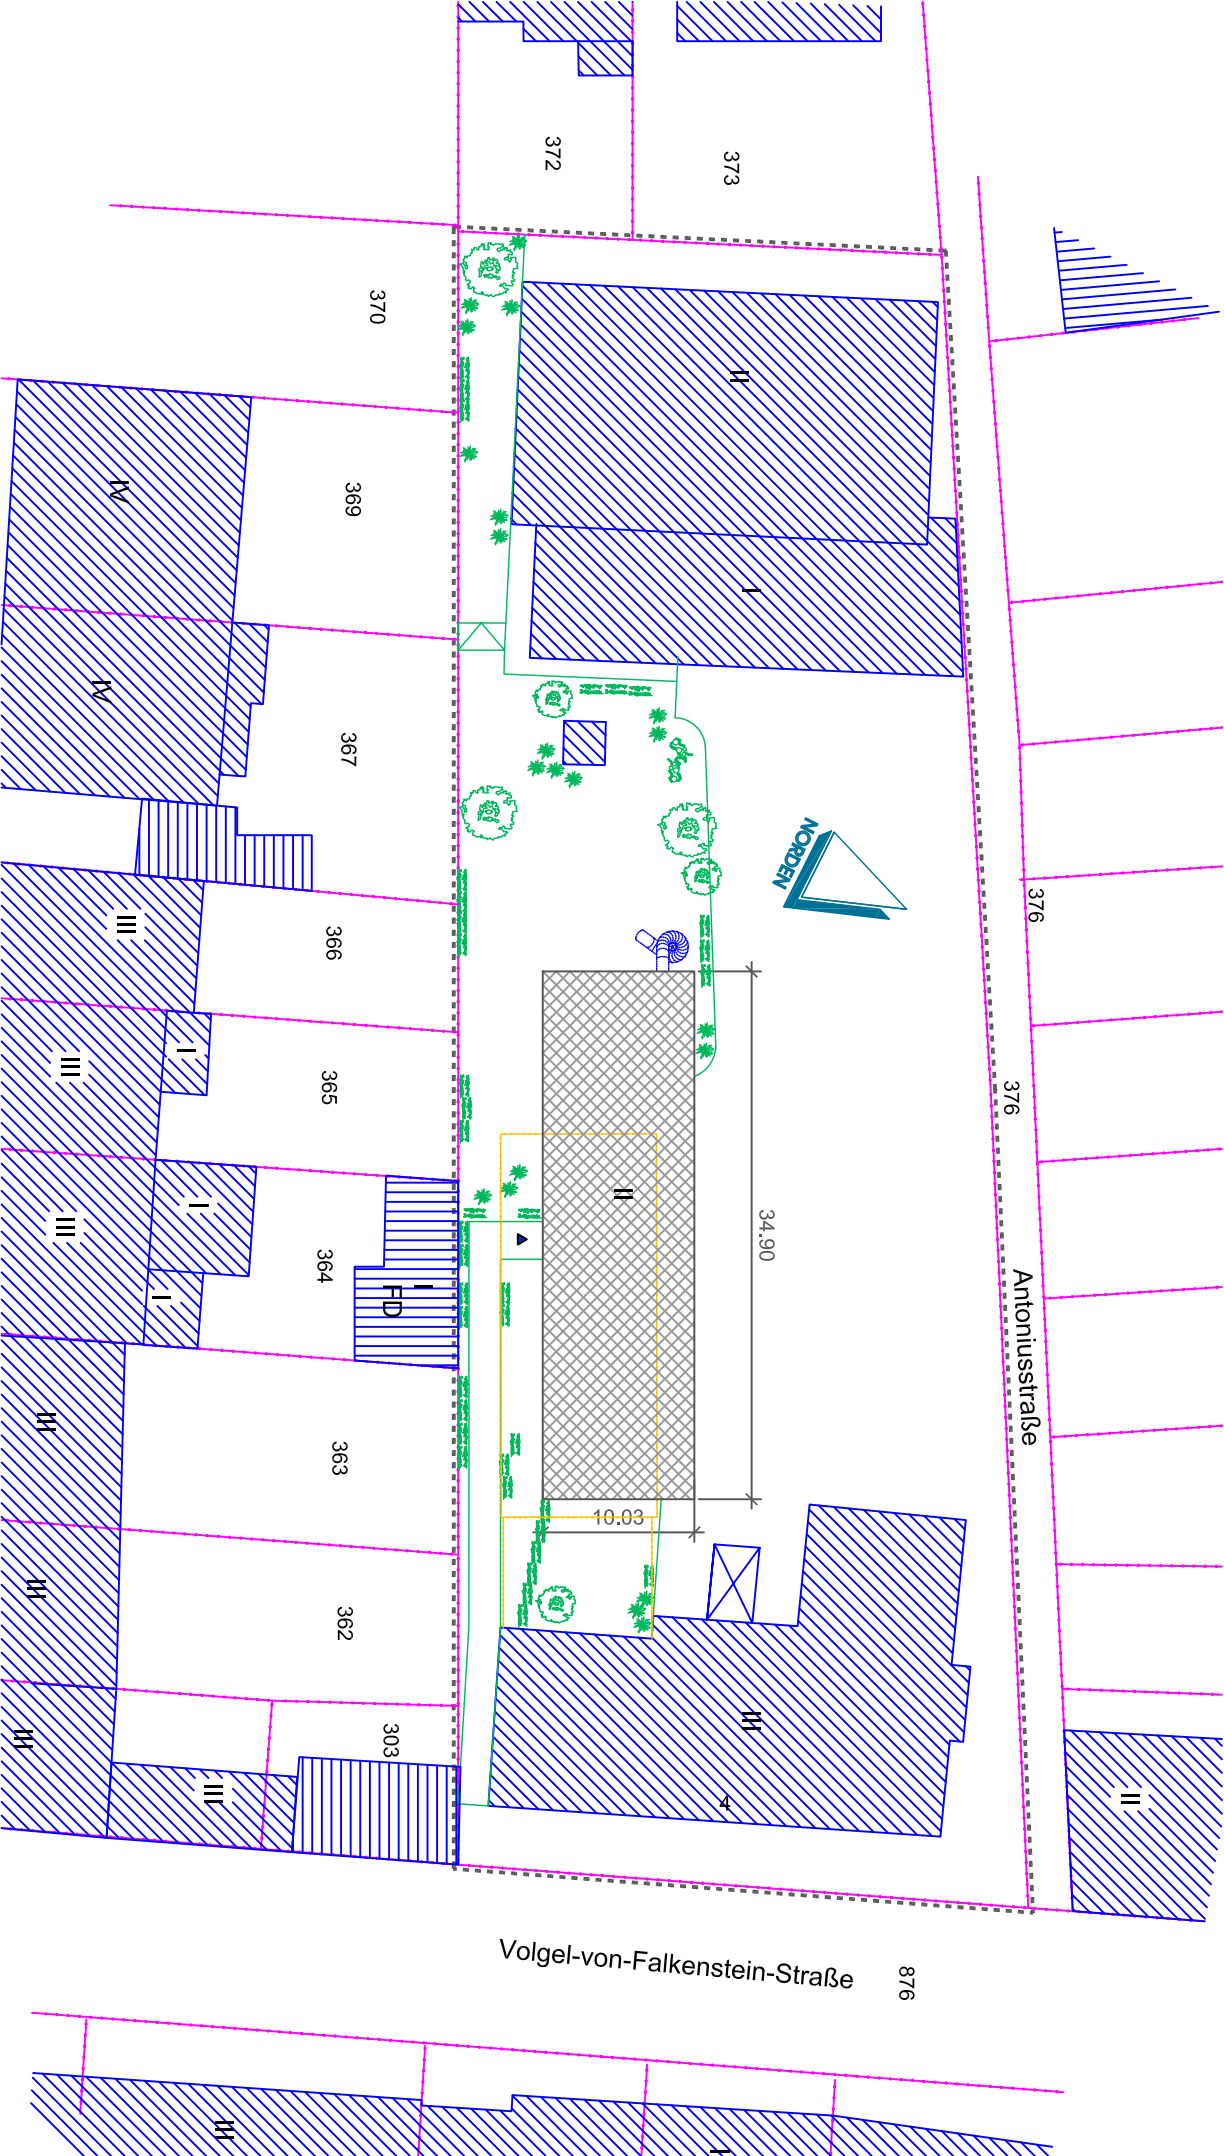

Projekt

Caritas Kindertagesstätte
Vogel-von-Falkensteinstraße, Münster
Lageplan
Münster, 13.12.2011

Entwurfszeichnung



Facility Management Partner
Hohenlohestr. 72, 48145 Münster
Tel.: 0251 9353700, Fax: 0251 9354075