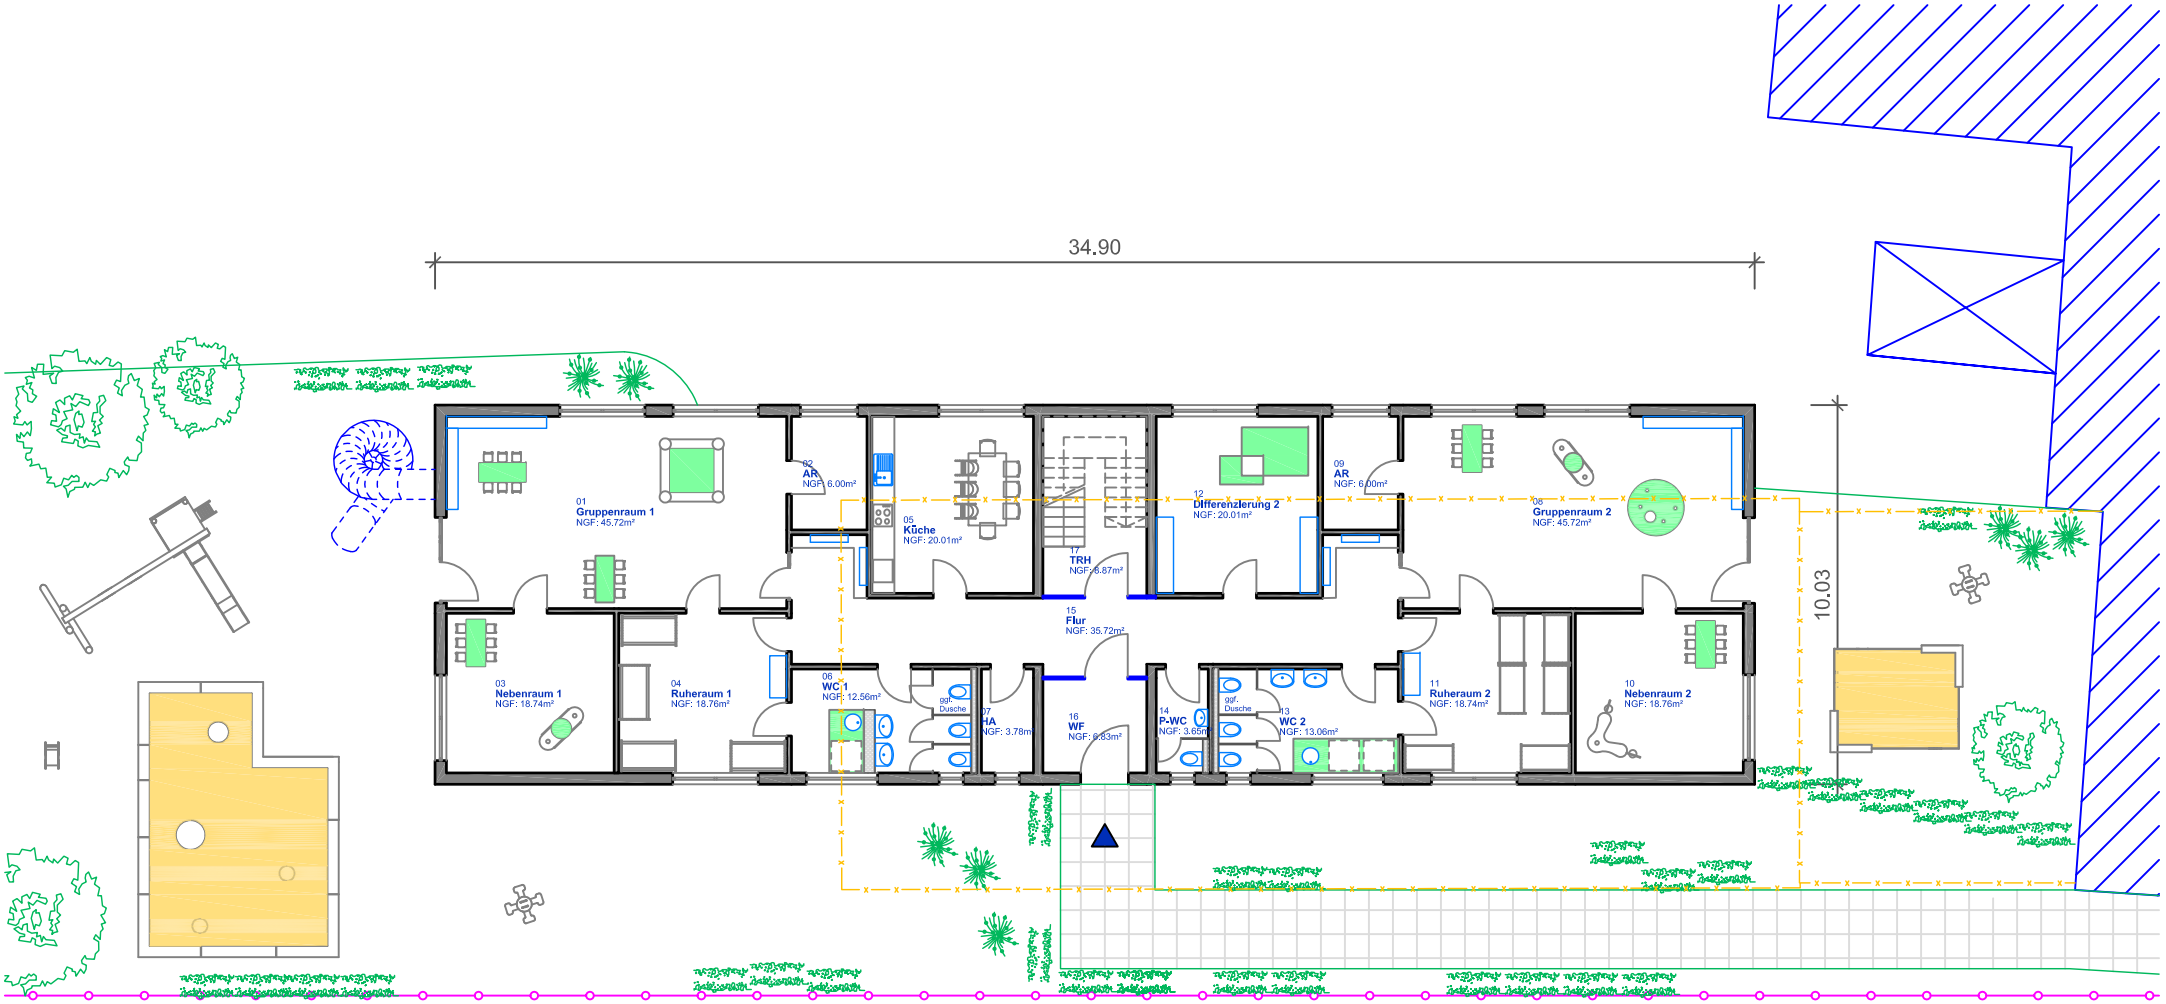


Grundriss Erdgeschoss

Projekt

Caritas Kindertagesstätte

Vogel-von-Falkensteinstraße, Münster

Erdgeschoss Entwurfszeichnung

Münster, 13.12.2011

FACT
Facility Management Partner
Hohenzollernring 72, 48145 Münster
Tel.:0251/9353700, Fax.:0251/9354075