


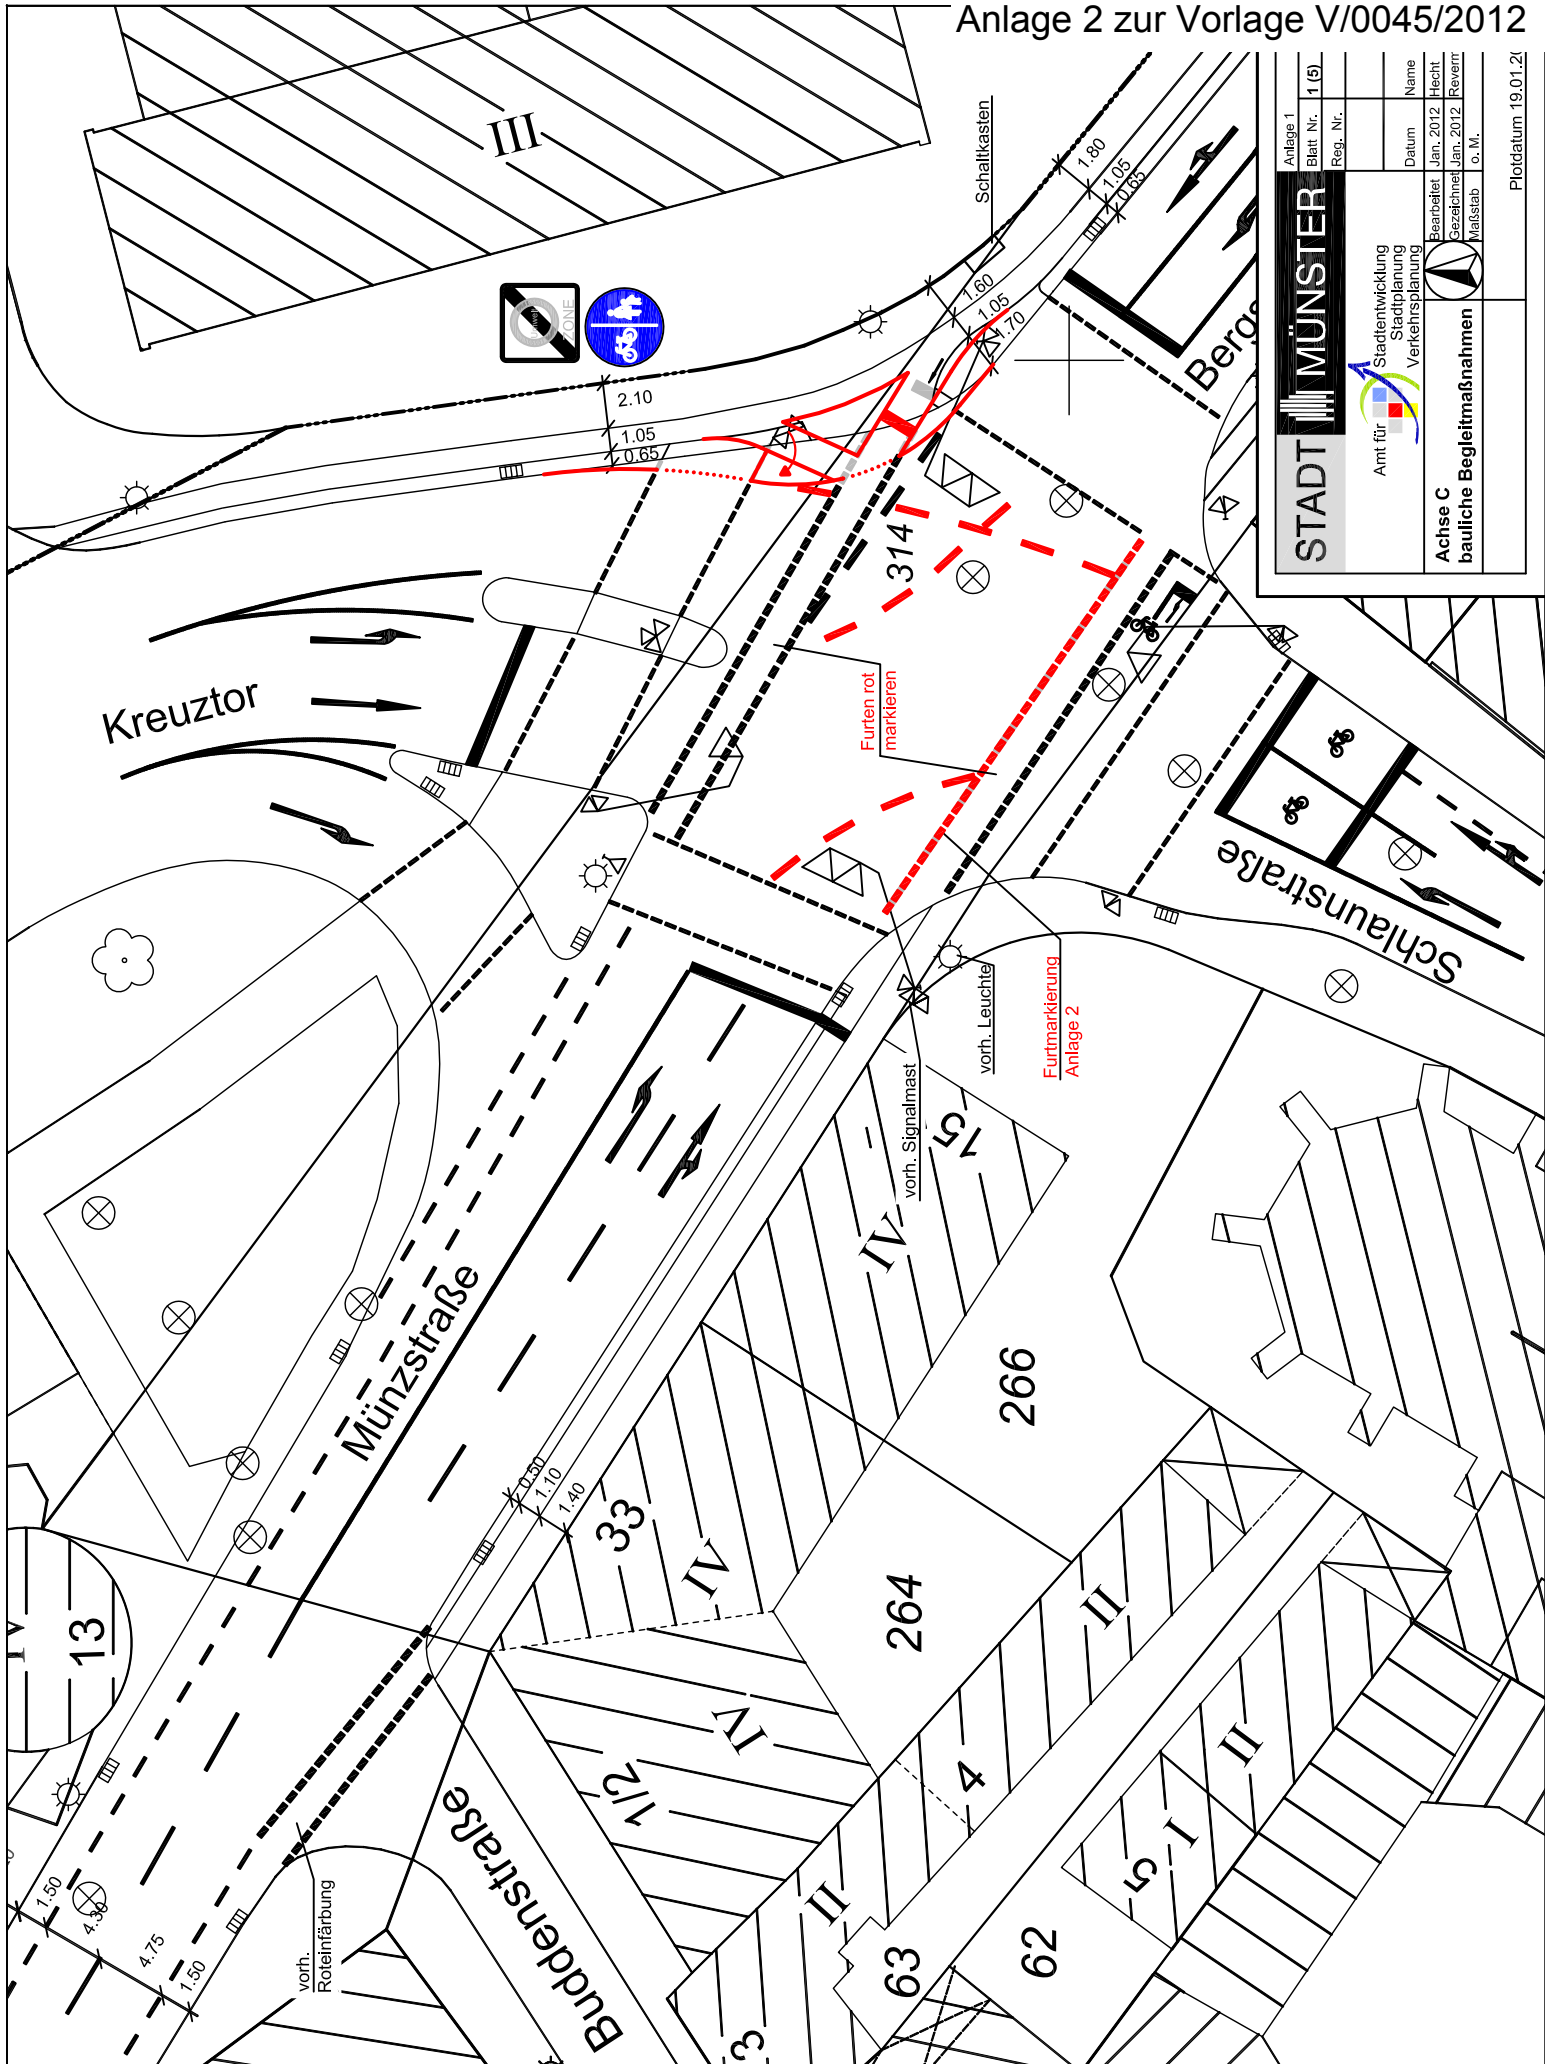

STADT MÜNSTER		Anlage 1	Blatt Nr.	1 (5)
Amt für Stadtentwicklung Stadtplanung Verkehrsplanung		Reg. Nr.		
Achse C		Datum		Name
bauliche Begleitmaßnahmen		Bearbeitet	Jan. 2012	Hecht
		Gezeichnet	Jan. 2012	Reverr
		Maßstab		G. M.
		Plattdatum	19.01.21	