


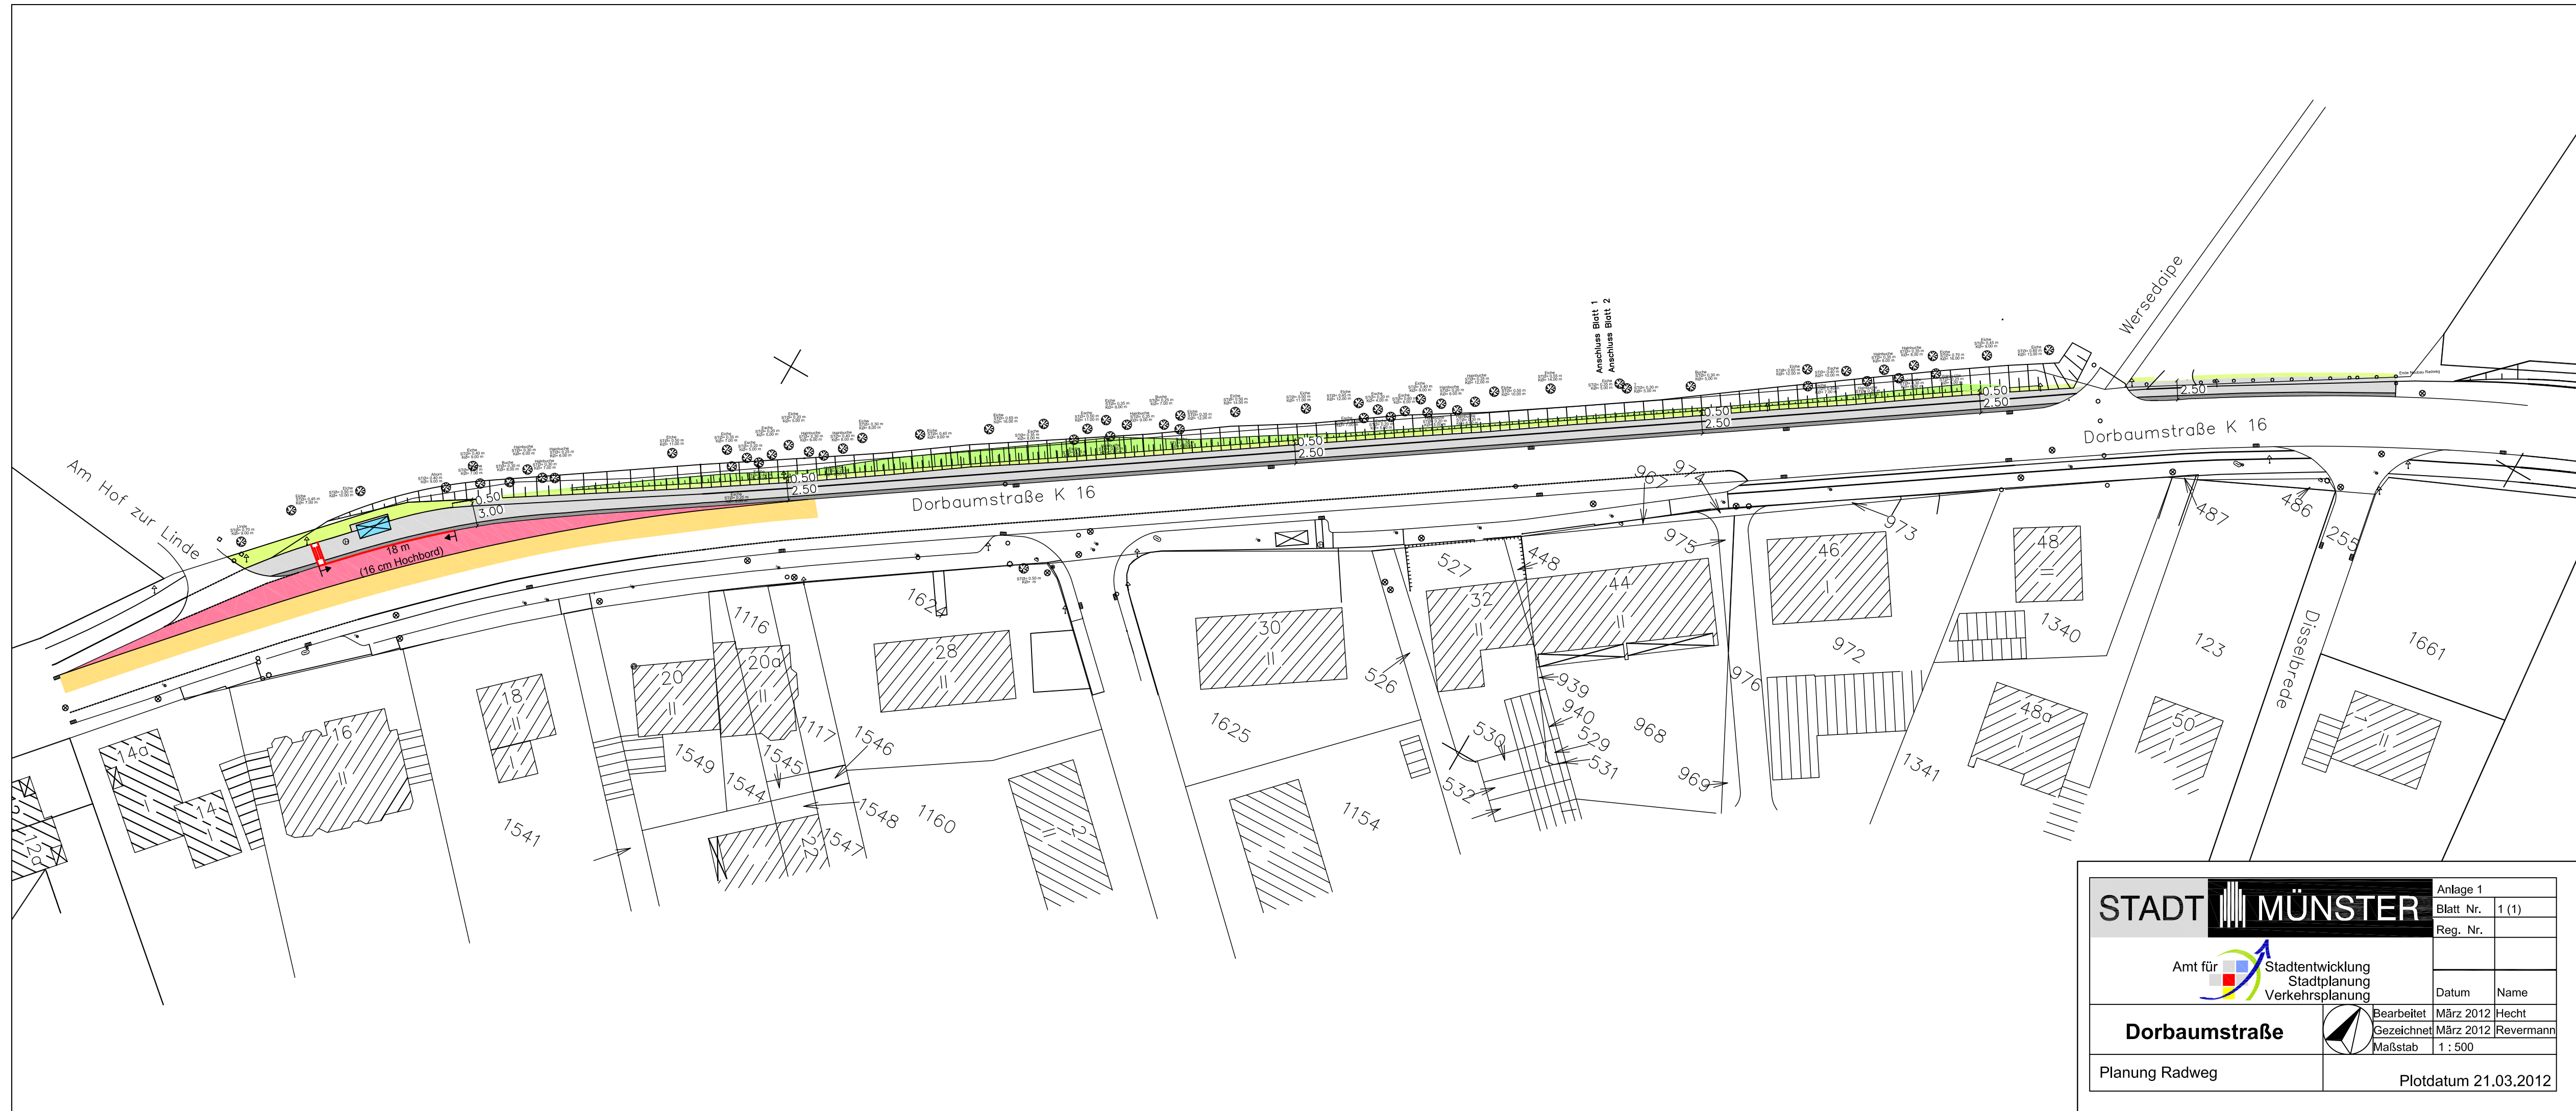

STADT MÜNSTER		Anlage 1	
		Blatt Nr.	1 (1)
 Amt für Stadtentwicklung Stadtplanung Verkehrsplanung		Reg. Nr.	
		Datum	Name
Dorbaumstraße		Bearbeitet	März 2012 Hecht
		Gezeichnet	März 2012 Revermann
Planung Radweg		Maßstab	1 : 500
Plotdatum 21.03.2012			