
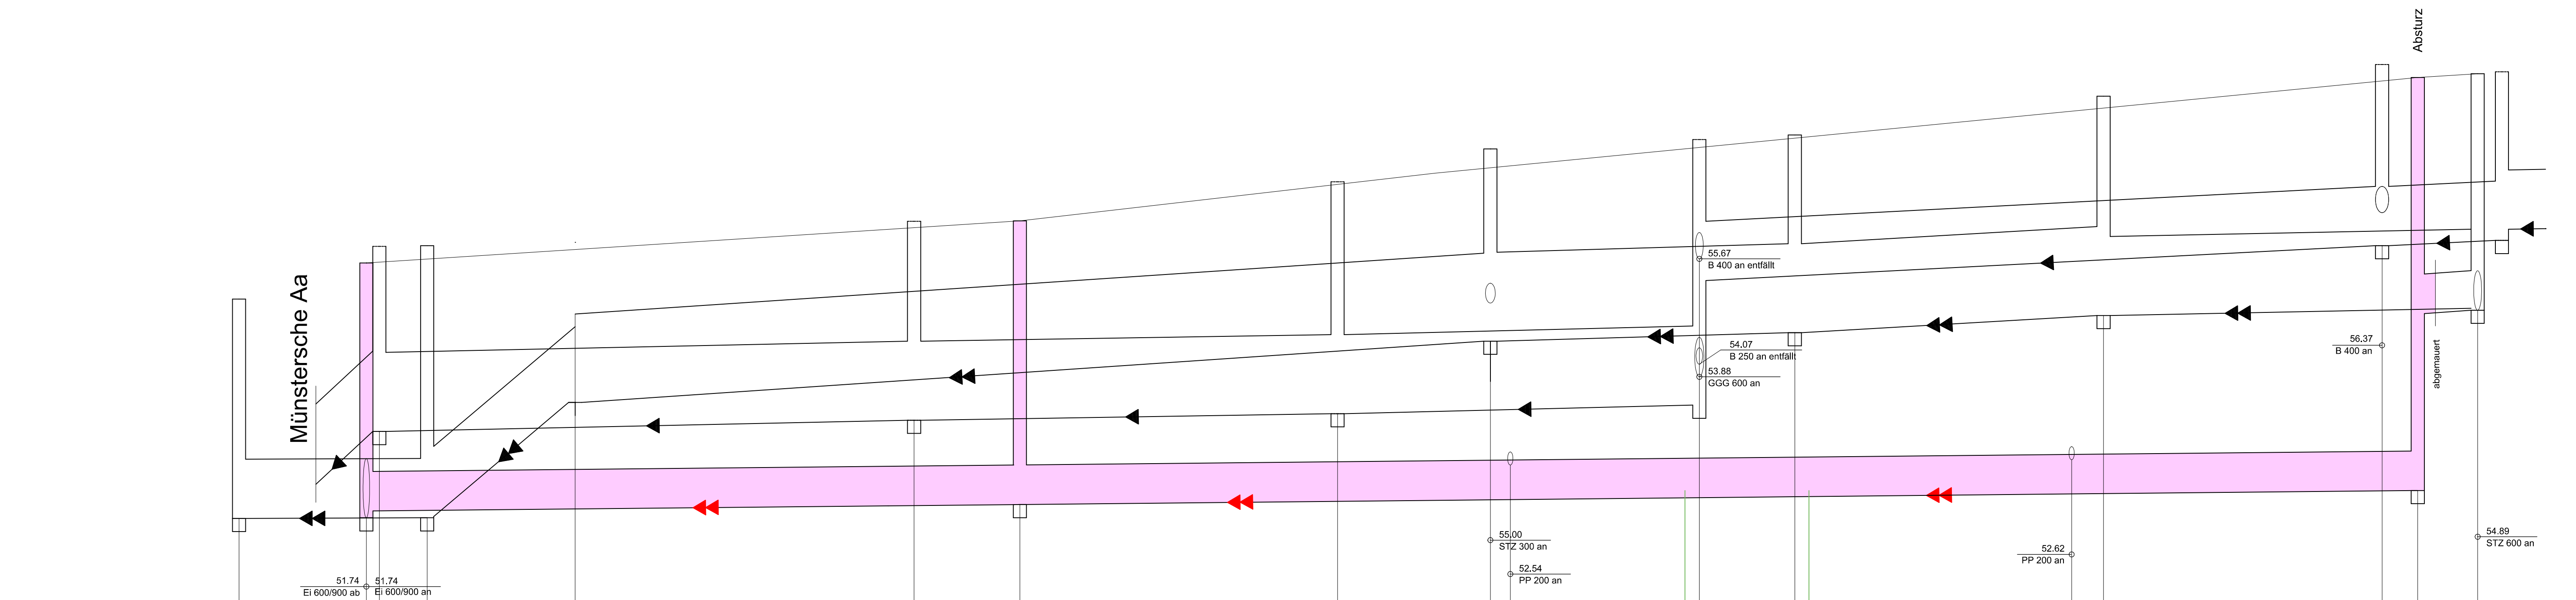
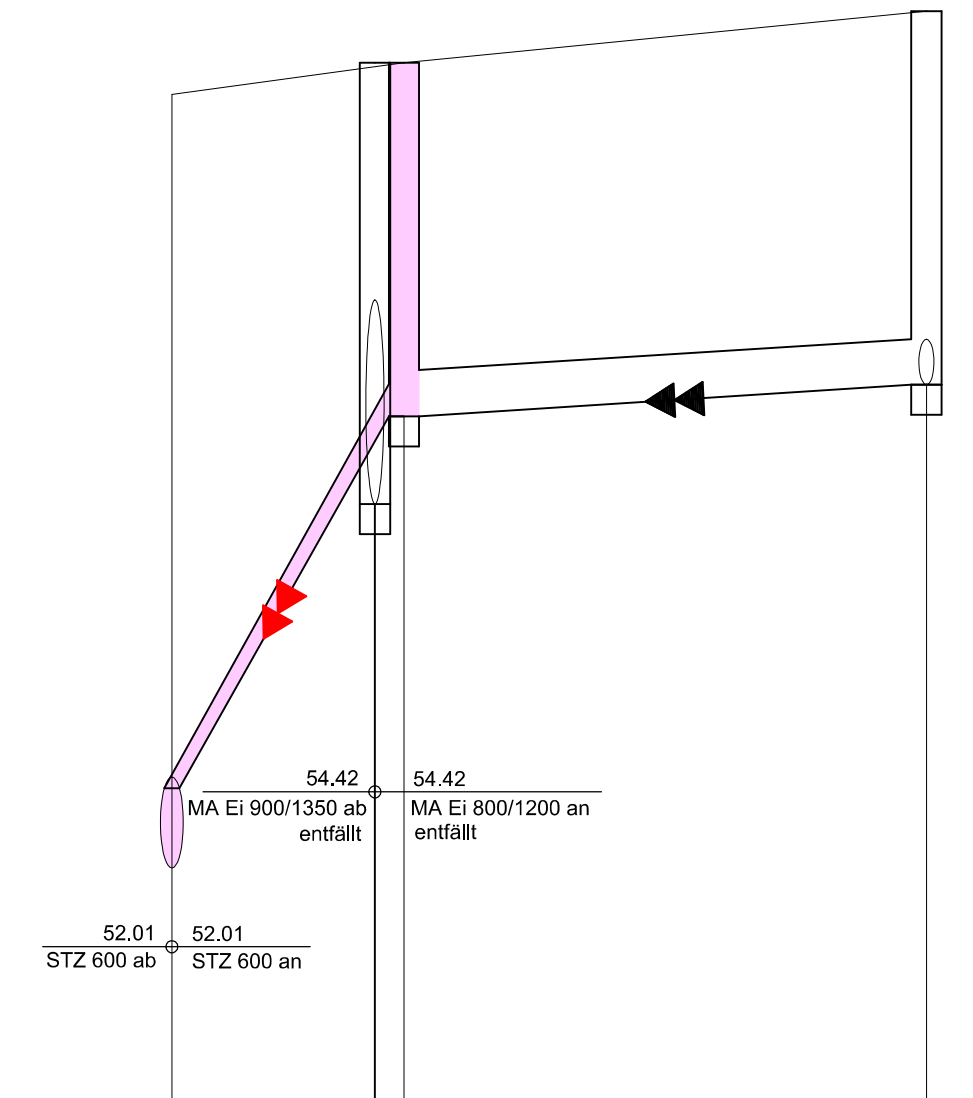
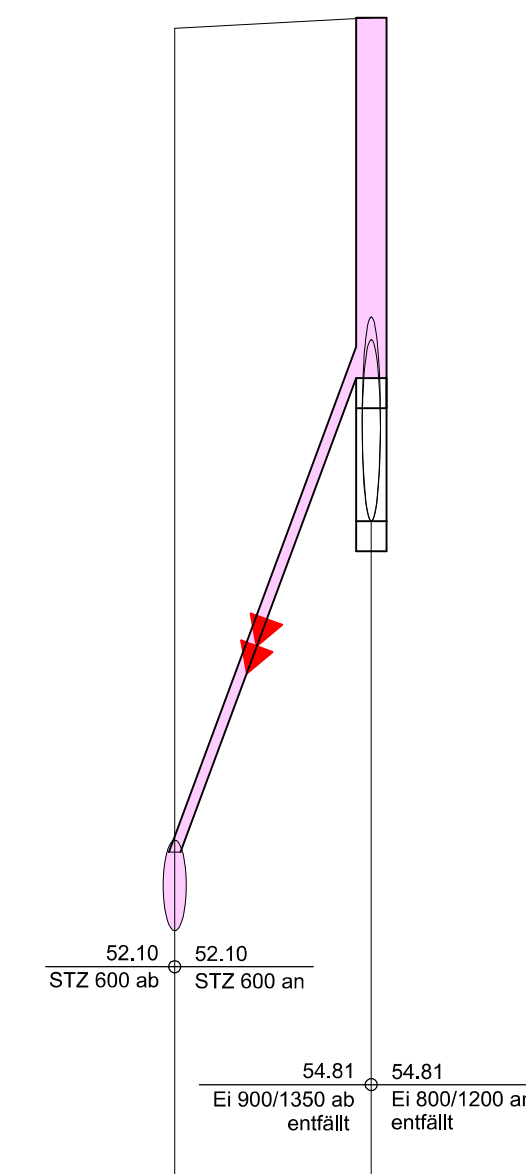


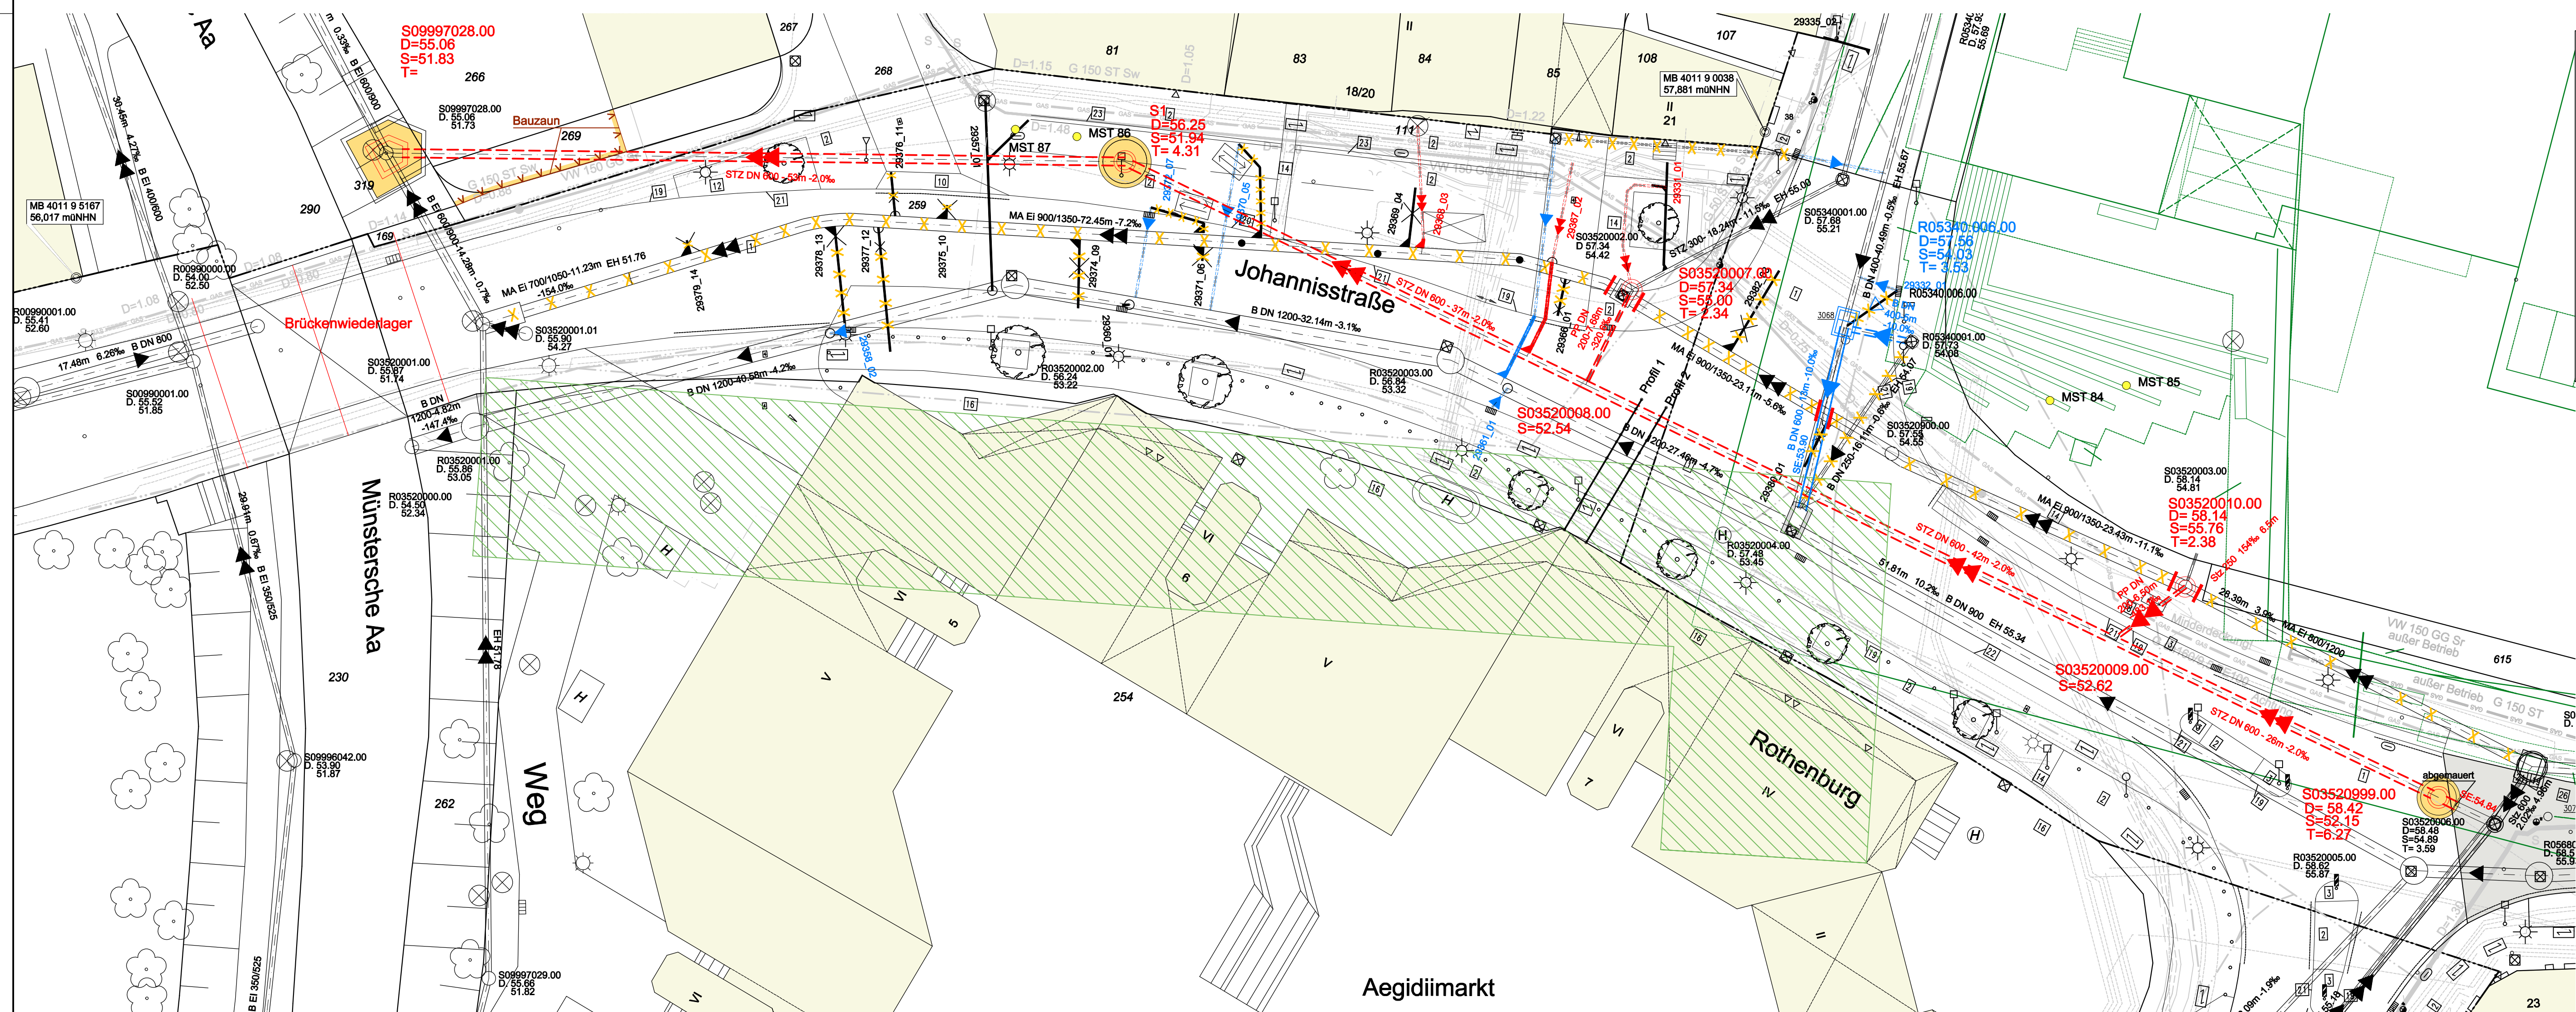

Horizontal+50.00m																			
Geländehöhe	55.06	54.50	55.61	55.87	55.82	55.24	55.25	55.84	55.87	57.24	57.48	57.55	56.07	55.14	56.62	56.42	56.48	55.51	56.46
Gradiente																			
Straßenname																			
Schacht Nr.																			
RW geplant																			
Schachtsohle, σ , Material																			
RW geplant																			
Haltungssohle, Länge, Gefälle																			
Schacht Nr.																			
SW geplant																			
Schachtsohle, σ , Material																			
SW geplant																			
Haltungssohle, Länge, Gefälle																			
Schacht Nr.																			
RW vorhanden																			
Schachtsohle, σ , Material																			
RW vorhanden																			
Haltungssohle, Länge, Gefälle																			
Baujahr / Zustandsklasse																			
Schacht Nr.																			
SW vorhanden																			
Schachtsohle, σ , Material																			
SW vorhanden																			
Haltungssohle, Länge, Gefälle																			
Baujahr / Zustandsklasse																			

[illegible][illegible]

Zeichenerklärung

	<u>PLANUNG</u>		<u>BESTAND</u>
Regenwasserkanal			
Schmutzwasserkanal			
Mischwasserkanal			
Druckrohrleitung			
RWE-Kabel			
Telekomkabel/ Unity Media			
Stromkabel			
Lichtwellenleiter			
Gasleitung			
Wasserleitung			
Fernwärmekanal			

G DIN 3001 G DIN 3002 G DIN 3003 G DIN 3004 G DIN 3005

W DIN 3000

Fb1

Sanierungsarbeiten

	Rohrleitung im Schacht verschließen
	Manschette
	Anschlussleitung vom Hauptkanal trennen


5			
4			
3			
2			
1			
Nr.	Art der Änderung	Name	Datum

Nelle INGENIEURE

Nelle Ingenieure GmbH & Co. KG
 Rektoratsweg 106 • 48159 Münster • Tel.: 0251-92 43 39-0
 Fax: 0251-2 39 77 79 • info@p-nelle.de • www.p-nelle.de

Straßenplanung
 Abwassertechnik
 Bauleitung
 Vermessung

	Datum	Name
bearbeitet	03.2012	Brauer / Dr.
gezeichnet	03.2012	Dreyer
geprüft:		

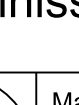Projekt Nr.: 09_087 Plan Nr.: J23 Blatt Nr.: 1 (3) Str. Schlüssel: Anlage Nr.:	STADT  Planung MÜNSTER  Tiefbauamt						
Lageplan mit Längsschnitt Johannisstraße/ Rothenburg							
	Maßstab Lageplan 1 : 250 Längen 1 : 250 / Höhen 1 : 50						
<table border="1" style="width: 100%; border-collapse: collapse;"> <tr> <th style="width: 50%;">Datum</th> <th style="width: 50%;">Name</th> </tr> <tr> <td style="height: 40px;"> </td> <td> </td> </tr> <tr> <td style="height: 40px;"> </td> <td> </td> </tr> </table>	Datum	Name					Kantonstafel Nr. 1 Johannisstraße Rothenburg
Datum	Name						
bearbeitet gezeichnet geprüft	Stadtteil Dom Bezirk Mitte						
genehmigt : Münster, den2011							