


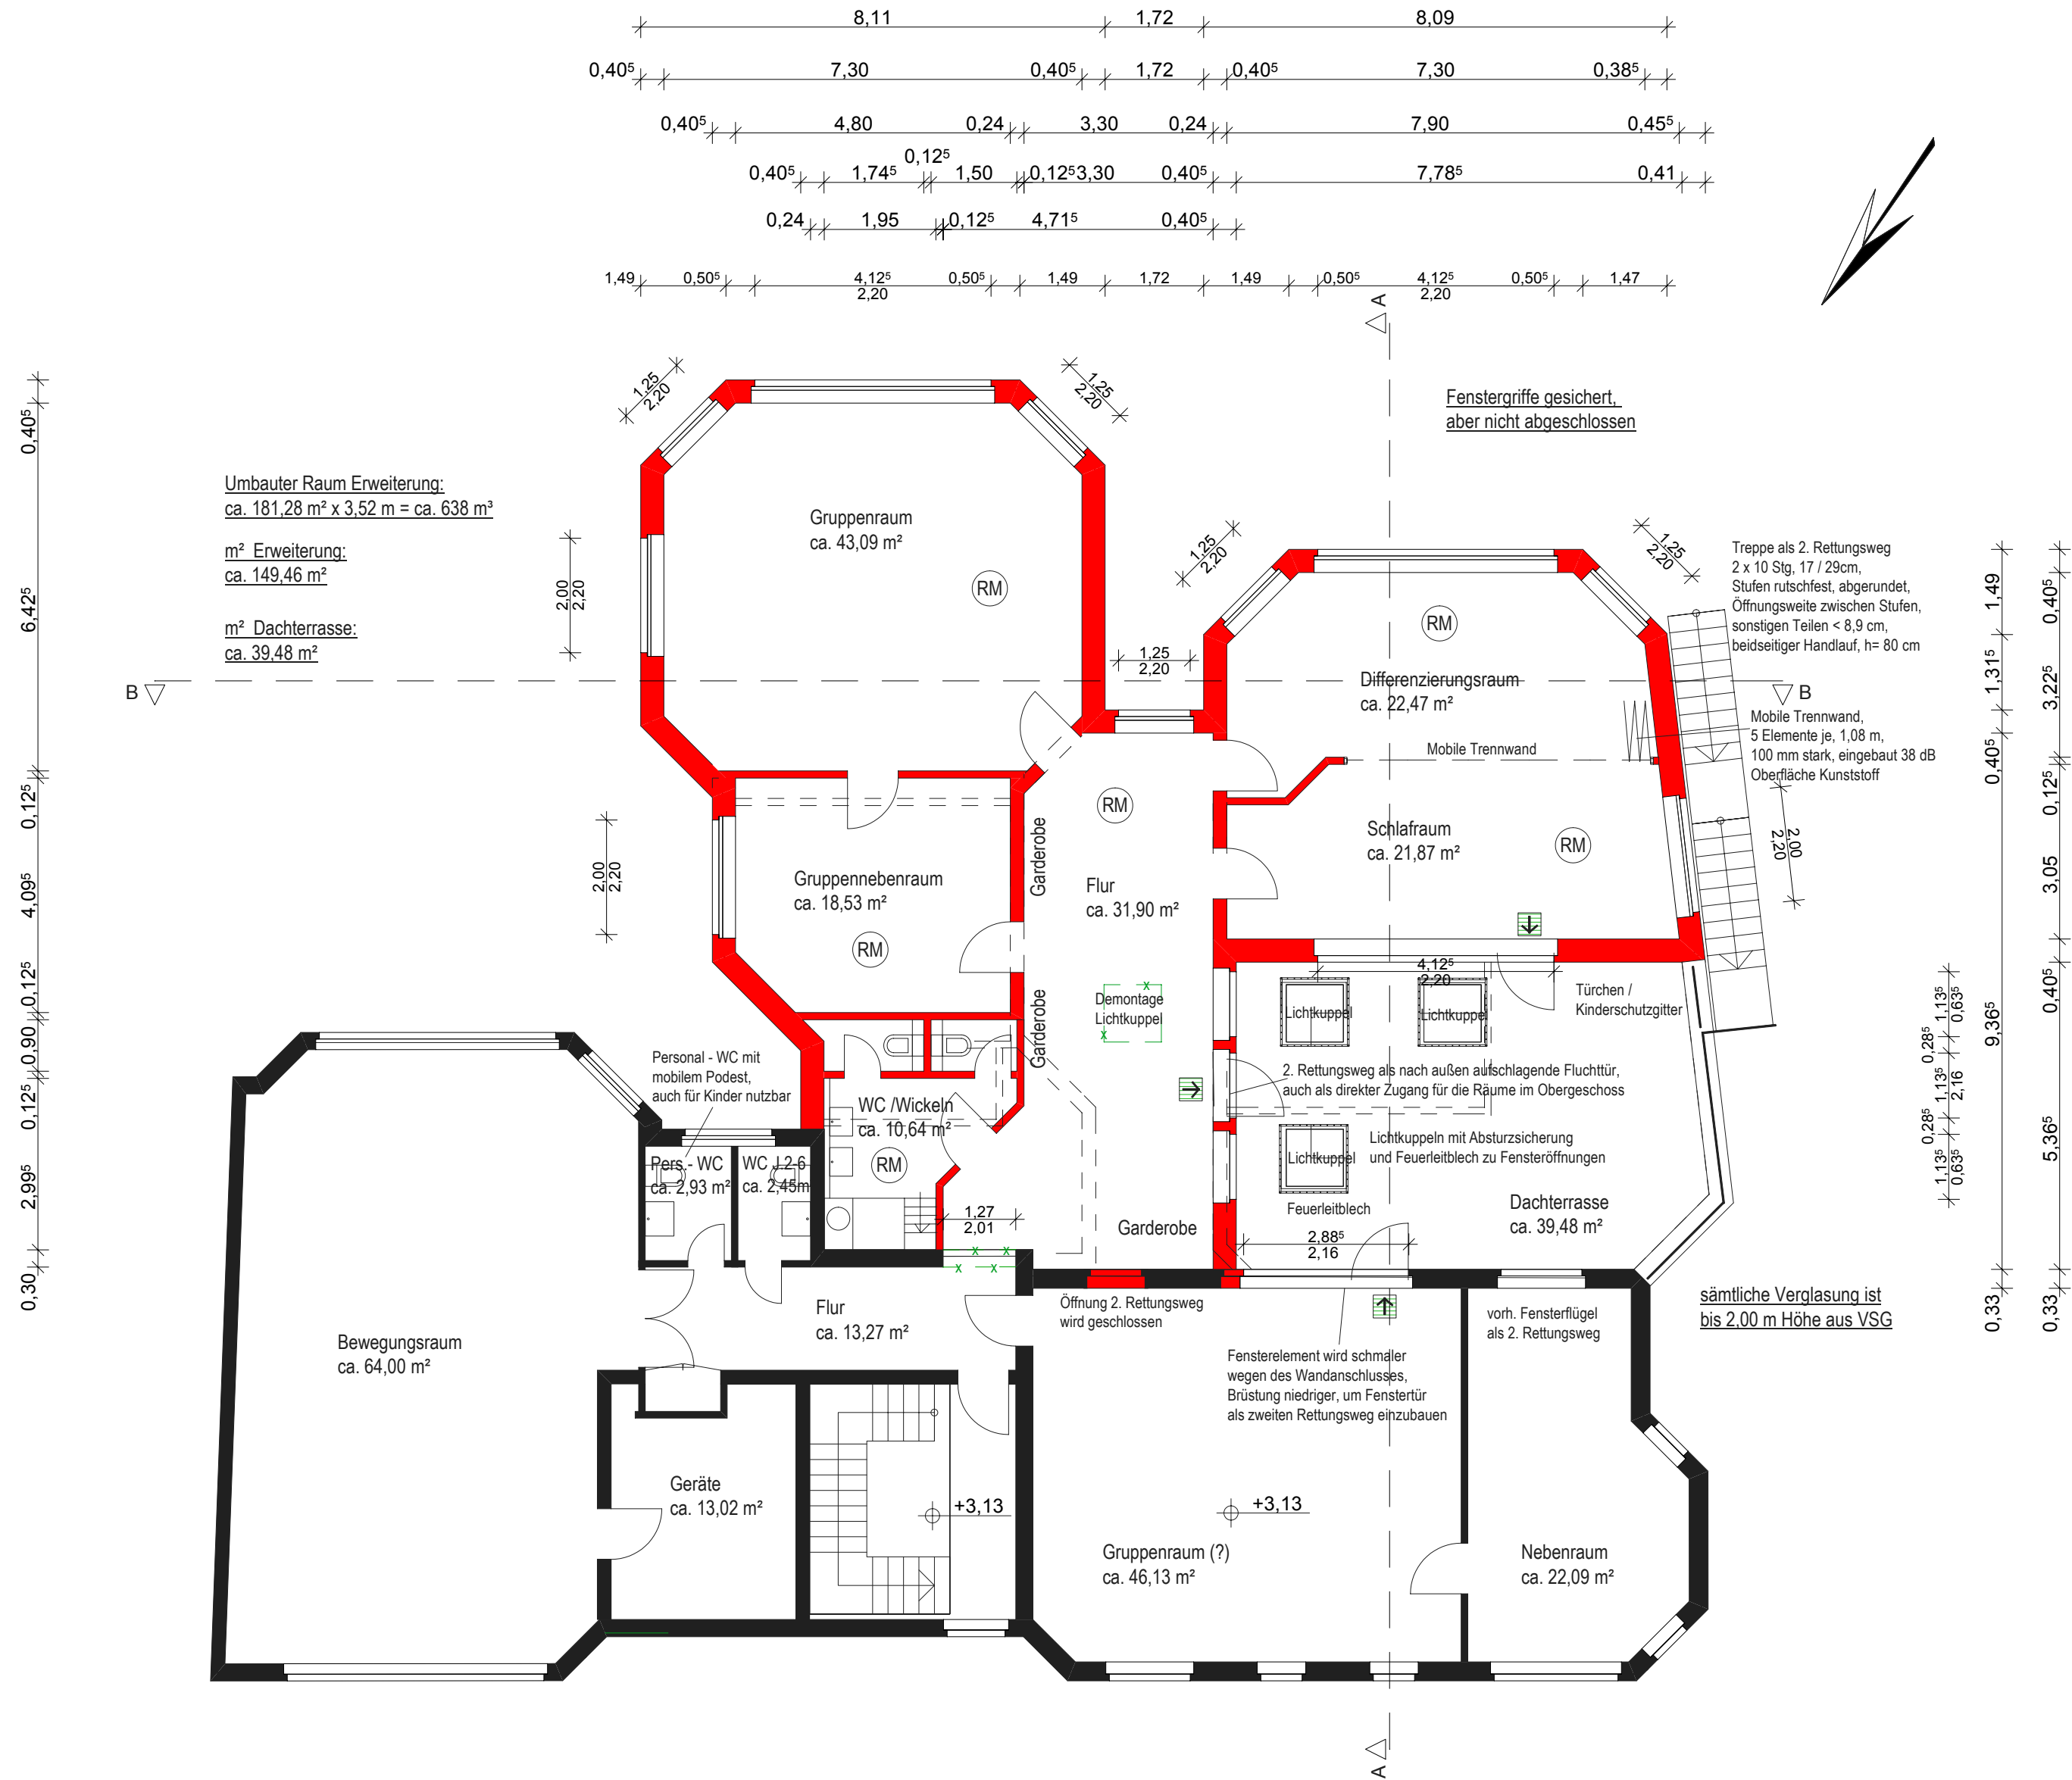

Umbauter Raum Erweiterung:
ca. 181,28 m² x 3,52 m = ca. 638 m³

m² Erweiterung:
ca. 149,46 m²

m² Dachterrasse:
ca. 39,48 m²

- Bestand
- Abriss
- Planung
- Position von Wänden im Erdgeschoss
- 2. Rettungsweg
- Rauchmelder, vernetzt mit der Zentrale

Bauherr:
Ev. Erlöser-Kirchengemeinde
Friedrichstraße 10
48143 Münster

Datum

Unterschrift

Architekten Anbau/Erweiterung:
Danne und Partner
Tannenbergsstraße 23
48147 Münster
T 0251 - 925 226
F 0251 - 925 228

Datum

Unterschrift

Projekt:
**Erweiterung der
Ev. Sternkindertagesstätte**
Sternstraße 8-10
48145 Münster

**Grundriss Obergeschoss
M. 1:100**

Datum: 18.04.2012