


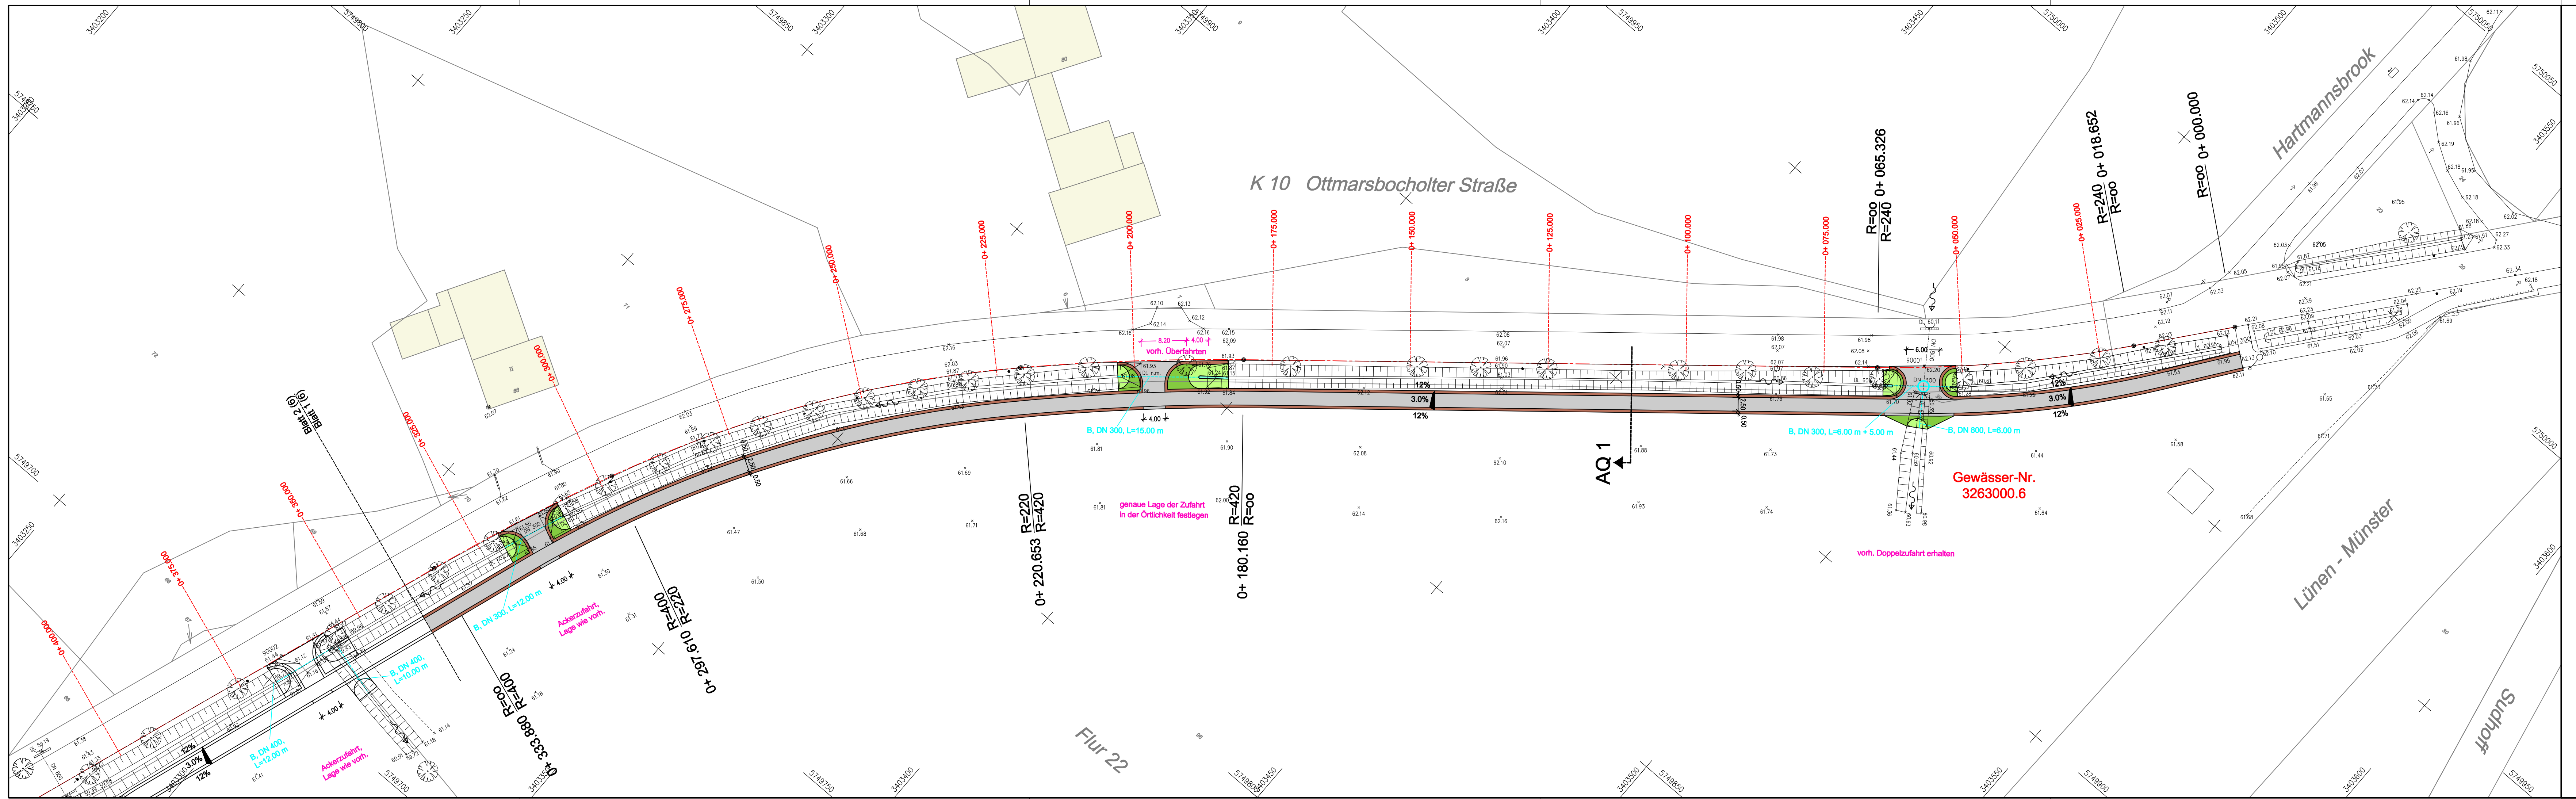

Legende :

vorhanden

- 1 Asphaltbeton
- 2 Platten
- 19 Schotter
- 20 unbef.

vorh. Absenkung

vorh. Baum

vorh. Baum entfällt

vorh. Durchlass

vorh. Kanaldeckel

vorh. Wasser- Gasschieber

vorh. Hydrant

vorh. Schaltkasten

vorh. Höhen

Hauseingang / Zufahrt

geplant

- 1 Asphaltbeton
- 12 Grünfläche
- 19 Bankett
- Graben/Mulde

vorh. Absenkung

vorh. Baum

vorh. Baum entfällt

vorh. Durchlass

vorh. Kanaldeckel

vorh. Wasser- Gasschieber

vorh. Hydrant

vorh. Schaltkasten

vorh. Höhen

Hauseingang / Zufahrt

gepl. Durchlass mit Stirnstück

gepl. RW-Schacht

gepl. Höhe

Zur Planung gehören folgende Pläne:			
Reg. Nr. 10 255	Blatt 1-6	Lageplan	
Reg. Nr. 10 256	Blatt 1	Ausbauquerschnitt	
Reg. Nr. 10 257	Blatt	Querprofile	
Reg. Nr. 10 258	Blatt 1-6	M+B-Plan	
Reg. Nr. 10 259	Blatt 1-6	Grunderwerbsplan	

Nr.	Art der Änderung	Datum	Name
5			
4			
3			
2			
1			

Entwurfsbearbeitung	Straßenplanung	Datum	Name
Nelle INGENIEURE	Abwassertechnik	bearbeitet	Feb. 2012
Nelle Ingenieure GmbH & Co. KG Rektoratsweg 106 • 48153 Münster • Tel.: 0251-92 43 39-0 Fax: 0251-2 39 77 79 • info@p-nelle.de • www.p-nelle.de	Bauleitung	gezeichnet	Feb. 2012
	Vermessung	geprüft :	

Projekt Nr.:	10 255
Plan Nr.:	1 (6)
Blatt Nr.:	1 (6)
Str. Schlüssel:	
Anlage Nr.:	

Lageplan

Maßstab	Lageplan 1 : 500
Längen 1 : / Höhen 1 :	
Datum	Name
bearbeitet	Schulte
gezeichnet	
geprüft	

genehmigt :	
Münster, den	
i. A.	Tiefbauamt

Ottmarsbocholder Straße (K10)

geplanter Bürgerweg