


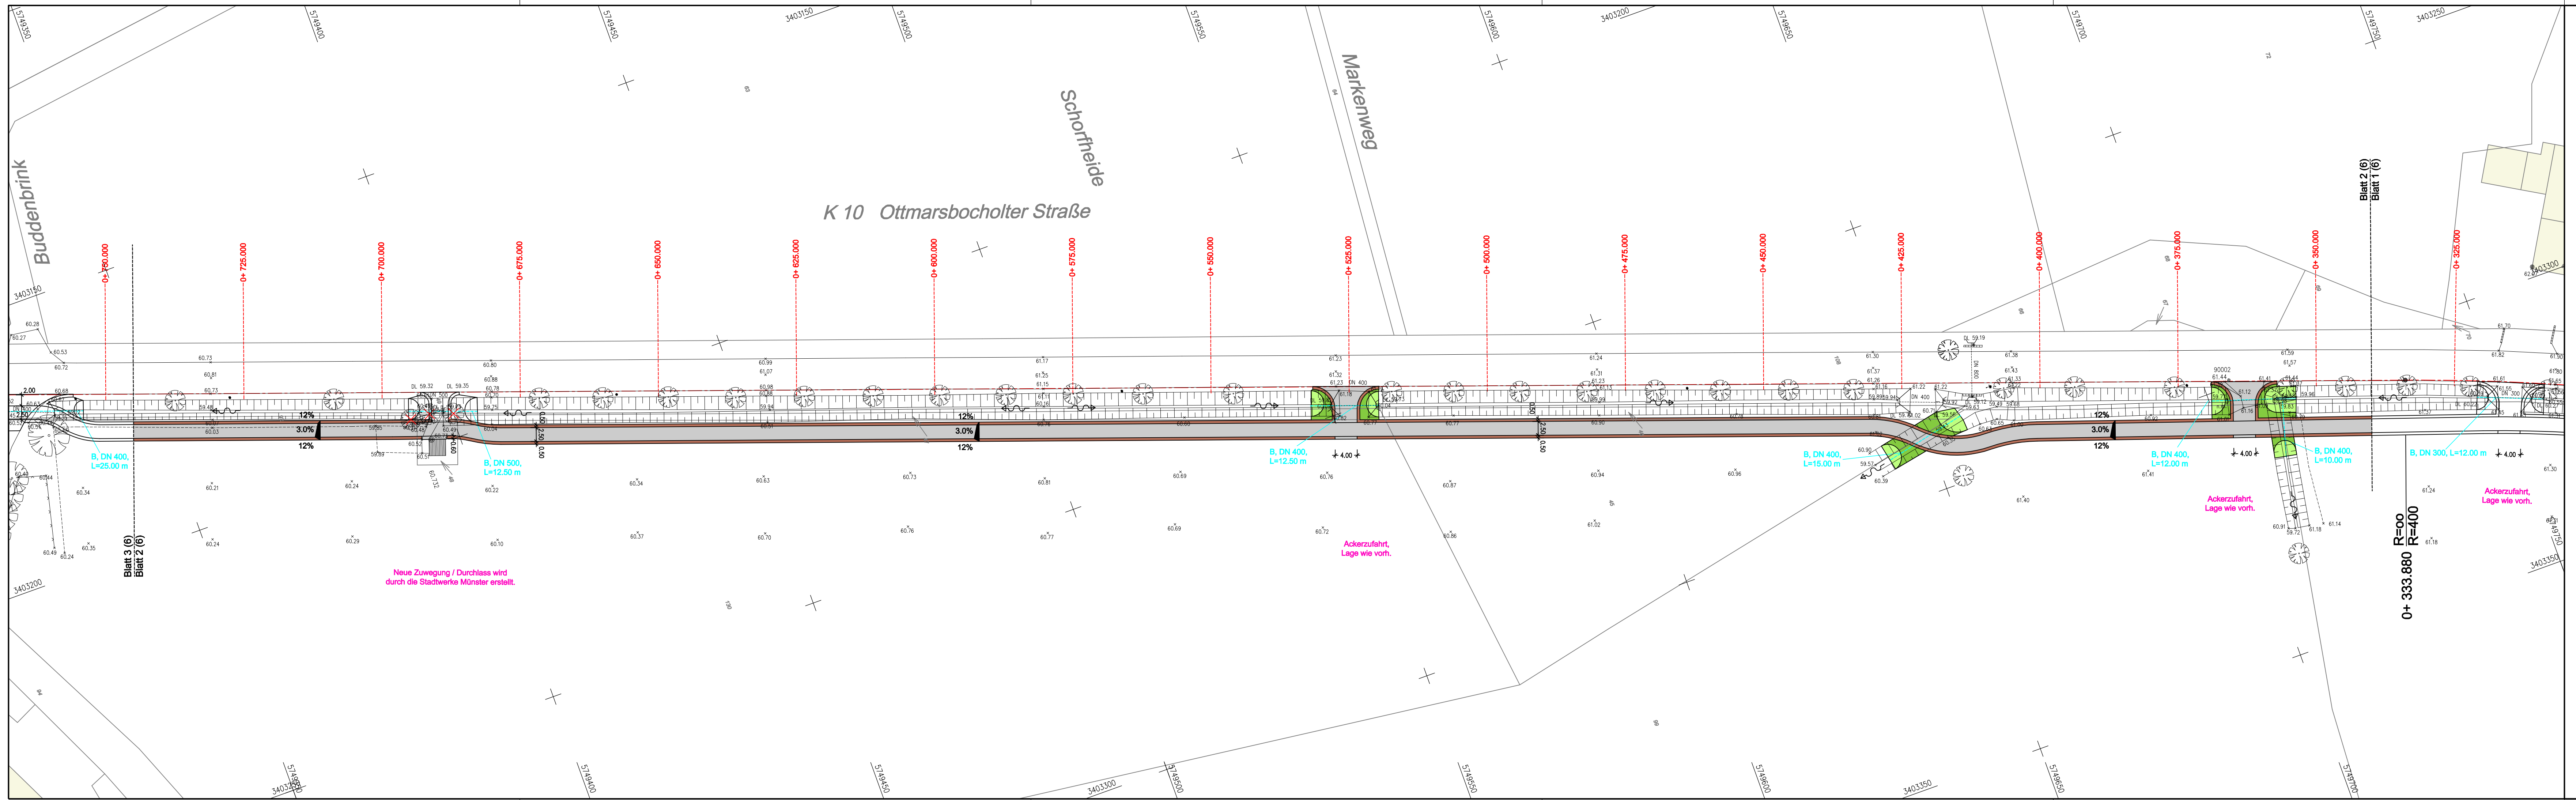

Legende :

vorhanden

1

Asphaltbeton

2

Platten

19

Schotter

20

unbef.

vorh. Absenkung

vorh. Baum

vorh. Baum entfällt

vorh. Durchlass

vorh. Kanaldeckel

vorh. Wasser- Gasschieber

vorh. Hydrant

vorh. Schaltkasten

vorh. Höhen

Hauseingang / Zufahrt

geplant

1

Asphaltbeton

12

Grünfläche

19

Bankett

Graben/Mulde

B DN 400, L=10,0 m

gepl. Durchlass mit Stirnstück

gepl. RW-Schacht

gepl. Höhe

Zur Planung gehören folgende Pläne:		
Reg. Nr. 10 255	Blatt 1-6	Lageplan
Reg. Nr. 10 256	Blatt 1	Ausbauquerschnitt
Reg. Nr. 10 257	Blatt	Querprofile
Reg. Nr. 10 258	Blatt 1-6	M+B-Plan
Reg. Nr. 10 259	Blatt 1-6	Grunderwerbsplan

5			
4			
3			
2			
1			
Nr.	Art der Änderung	Datum	Name

Entwurfsbearbeitung

Nelle INGENIEURE

Nelle Ingenieure GmbH & Co. KG
Rektoratsweg 106 • 48159 Münster • Tel.: 0251-92 43 39-0
Fax: 0251-2 39 77 79 • info@p-nelle.de • www.p-nelle.de

Straßenplanung
Abwassertechnik
Bauleitung
Vermessung

bearbeitet
gezeichnet
geprüft

Datum
Feb. 2012
Feb. 2012

Name
Klähn
Klähn

Projekt Nr.:	
Plan Nr.:	10 255
Blatt Nr.:	2 (6)
Str. Schlüssel:	
Anlage Nr.:	

Lageplan

Maßstab

Lageplan 1 : 500

Längen 1 : / Höhen 1 :

Datum

Name

bearbeitet

gezeichnet

geprüft

genehmigt :
Münster, den

i. A.
Tiefbauamt

STADT MÜNSTER

Tiefbauamt

Planung

Ottmarsbocholder Straße (K10)

geplanter Bürgerradweg