


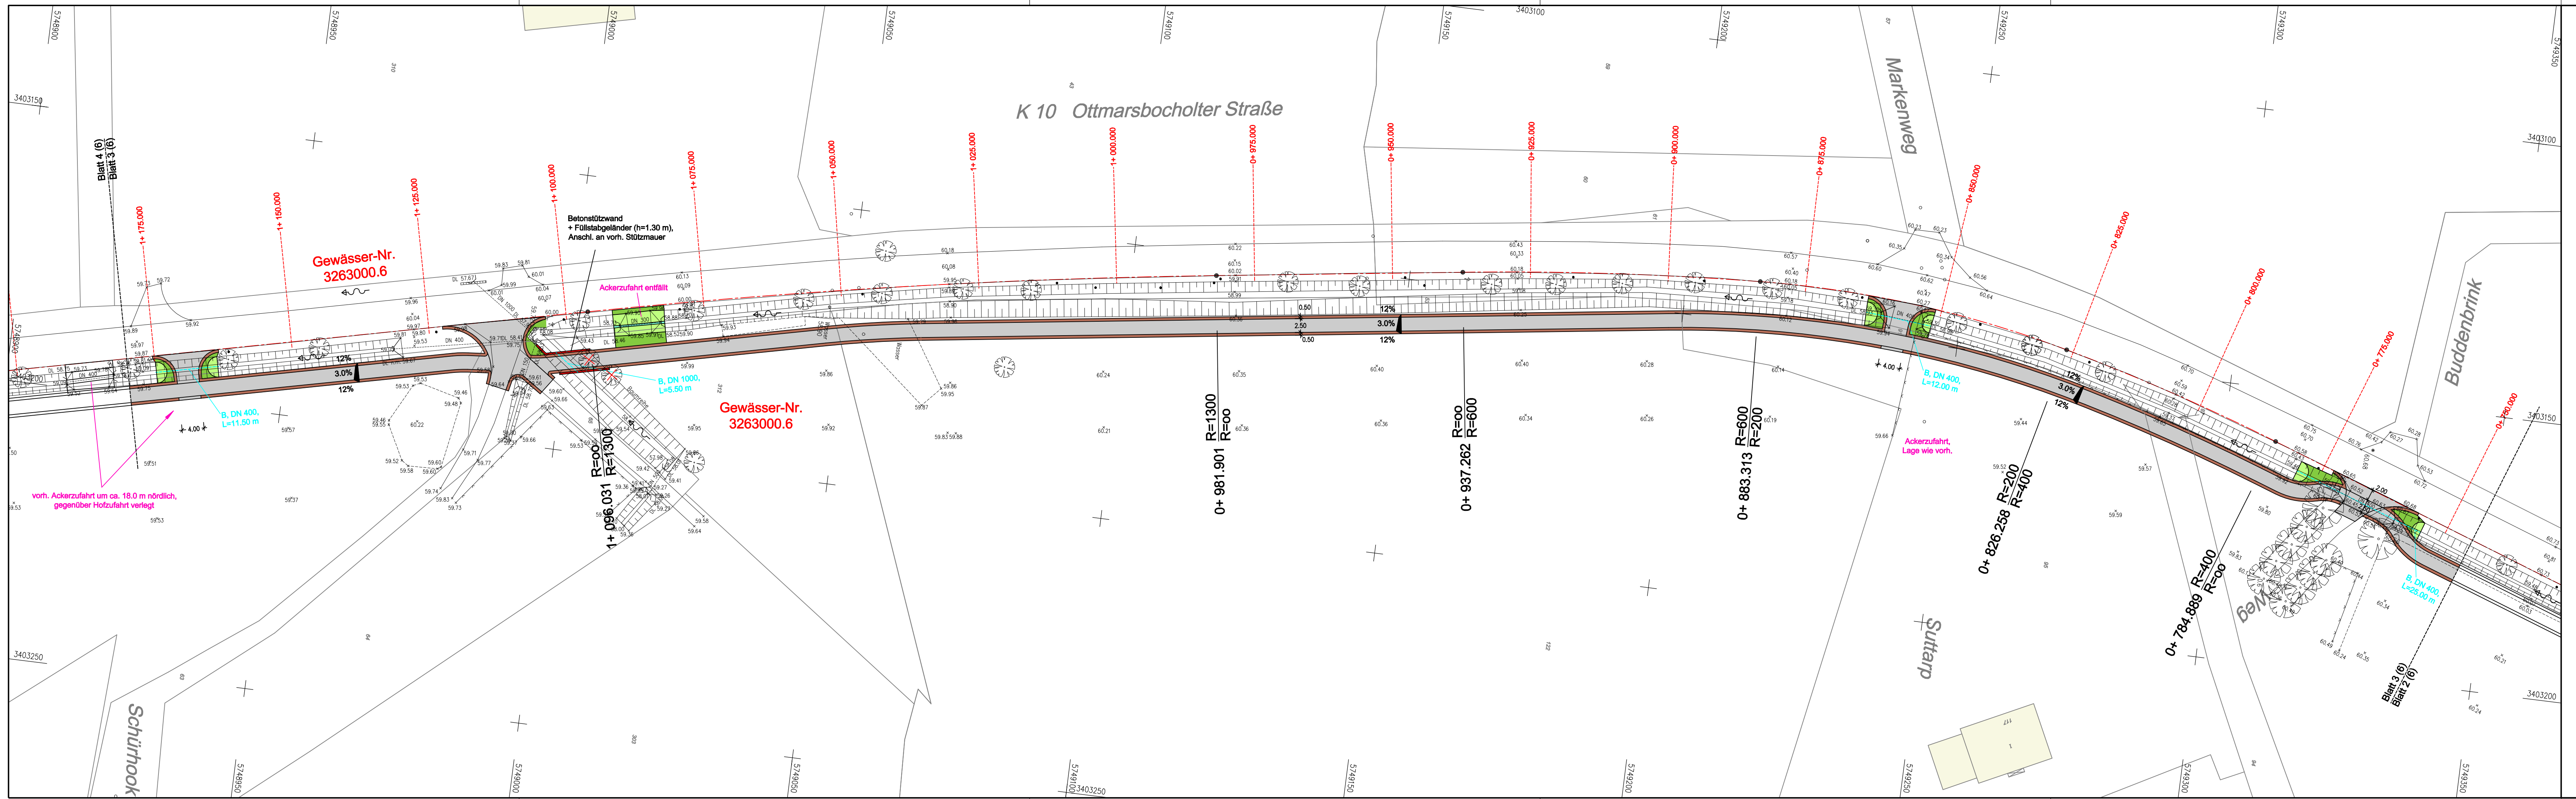

Legende :

vorhanden		geplant	
1	Asphaltbeton	1	Asphaltbeton
2	Platten	12	Grünfläche
19	Schotter	19	Bankett
20	unbef.		Graben/Mulde
--- vorh. Absenkung			
vorh. Baum			
vorh. Baum entfällt			
vorh. Durchlass		gepl. Durchlass mit Stirnstück	
vorh. Kanaldeckel		gepl. RW-Schacht	
vorh. Wasser- Gasschieber			
vorh. Hydrant			
vorh. Schaltkasten			
vorh. Höhen		gepl. Höhe	
Hauseingang / Zufahrt			

Zur Planung gehören folgende Pläne:

Reg. Nr. 10 255	Blatt 1-6	Lageplan
Reg. Nr. 10 256	Blatt 1	Ausbauquerschnitt
Reg. Nr. 10 257	Blatt	Querprofile
Reg. Nr. 10 258	Blatt 1-6	M+B-Plan
Reg. Nr. 10 259	Blatt 1-6	Grunderwerbsplan

5			
4			
3			
2			
1			
Nr.	Art der Änderung	Datum	Name

Entwurfsbearbeitung

Nelle INGENIEURE

Nelle Ingenieure GmbH & Co. KG
Rektoratsweg 106 • 48159 Münster • Tel.: 0251-92 43 39-0
Fax: 0251-2 39 77 79 • info@p-nelle.de • www.p-nelle.de

Straßenplanung
Abwassertechnik
Bauleitung
Vermessung

bearbeitet
gezeichnet
geprüft :

Datum	Name
Feb. 2012	Klähn
Feb. 2012	Klähn

Projekt Nr.:
Plan Nr.: 10 255
Blatt Nr.: 3 (6)
Str. Schlüssel:
Anlage Nr.:

STADT MÜNSTER

Tiefbauamt
Planung

Lageplan

Maßstab
Lageplan 1 : 500
Längen 1 : / Höhen 1 :

Datum	Name
bearbeitet	Schotte
gezeichnet	
geprüft	

genehmigt :
Münster, den _____

i. A. Tiefbauamt

Ottmarsbocholder Straße (K10)

geplanter Bürgerradweg