


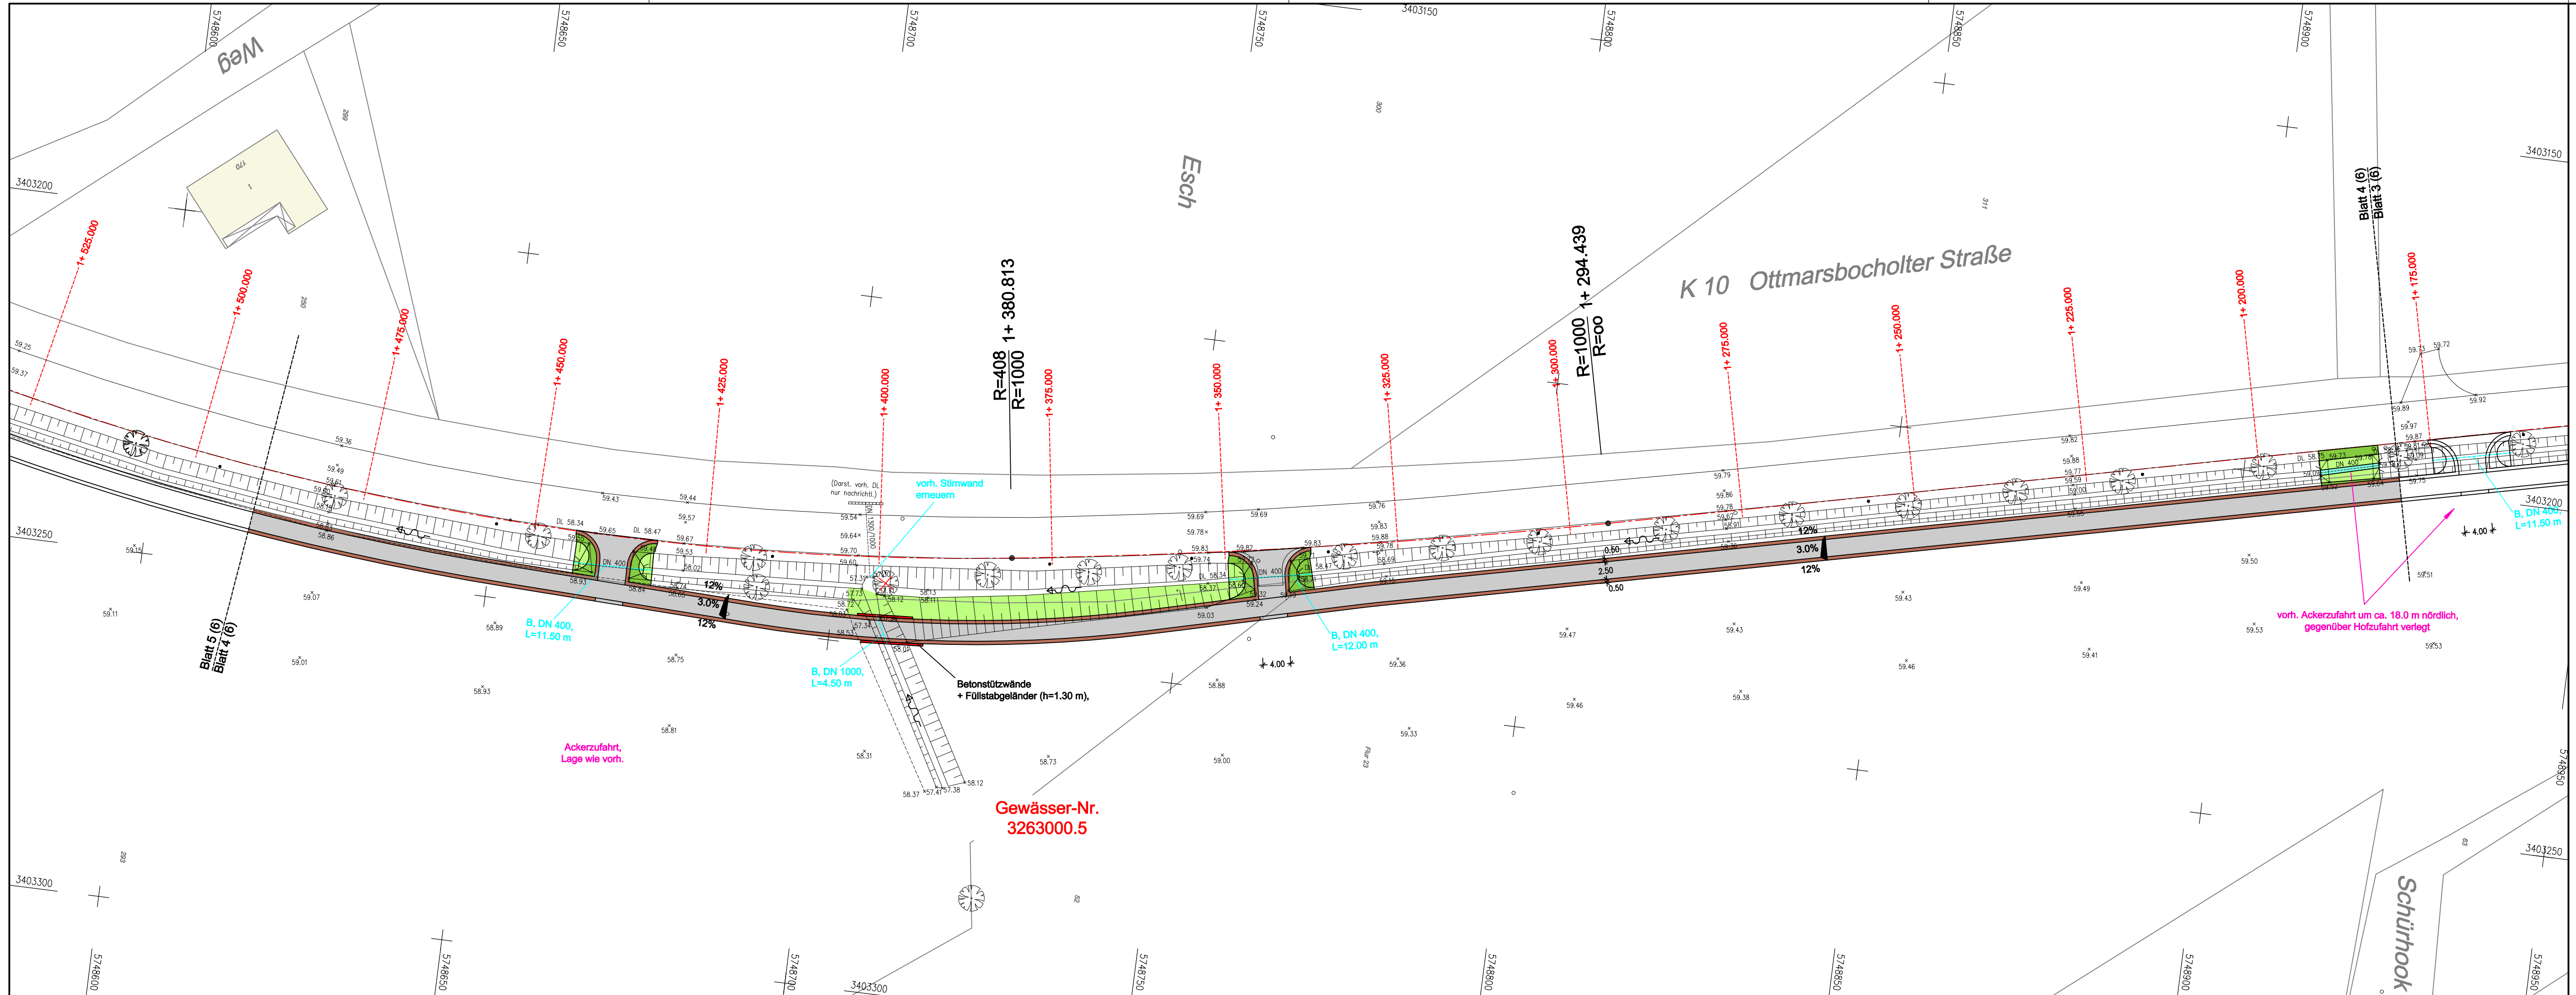

Legende :

vorhanden

1

Asphaltbeton

2

Platten

19

Schotter

20

unbef.

vorh. Absenkung

vorh. Baum

vorh. Baum entfällt

vorh. Durchlass

vorh. Kanaldeckel

vorh. Wasser- Gasschieber

vorh. Hydrant

vorh. Schaltkasten

vorh. Höhen

Hauseingang / Zufahrt

geplant

1

Asphaltbeton

12

Grünfläche

19

Bankett

Graben/Mulde

gepl. Durchlass mit Stirnstück

gepl. RW-Schacht

gepl. Höhe

Zur Planung gehören folgende Pläne:			
Reg. Nr. 10 255	Blatt 1-6	Lageplan	
Reg. Nr. 10 256	Blatt 1	Ausbauquerschnitt	
Reg. Nr. 10 257	Blatt	Querprofile	
Reg. Nr. 10 258	Blatt 1-6	M+B-Plan	
Reg. Nr. 10 259	Blatt 1-6	Grunderwerbsplan	

5			
4			
3			
2			
1			
Nr.	Art der Änderung	Datum	Name

Entwurfsbearbeitung

Nelle INGENIEURE

Nelle Ingenieure GmbH & Co. KG
Rektorsweg 106 • 48159 Münster • Tel.: 0251-92 43 39-0
Fax: 0251-2 39 77 79 • info@p-nelle.de • www.p-nelle.de

Straßenplanung

Abwassertechnik

Bauleitung

Vermessung

bearbeitet

gezeichnet

geprüft :

Datum

Feb. 2012

Feb. 2012

Name

Klähn

Klähn

Projekt Nr.: 10 255

Plan Nr.: 4 (6)

Blatt Nr.: 4 (6)

Str. Schlüssel:

Anlage Nr.:

Lageplan

Maßstab
Lageplan 1 : 500
Längen 1 : / Höhen 1 :

bearbeitet	Datum	Name
gezeichnet		Schotte
geprüft		

genehmigt :

Münster, den

i. A.

Tiefbauamt

STADT MÜNSTER

Tiefbauamt

Planung

Ottmarsbocholder Straße (K10)

geplanter Bürgeradweg