


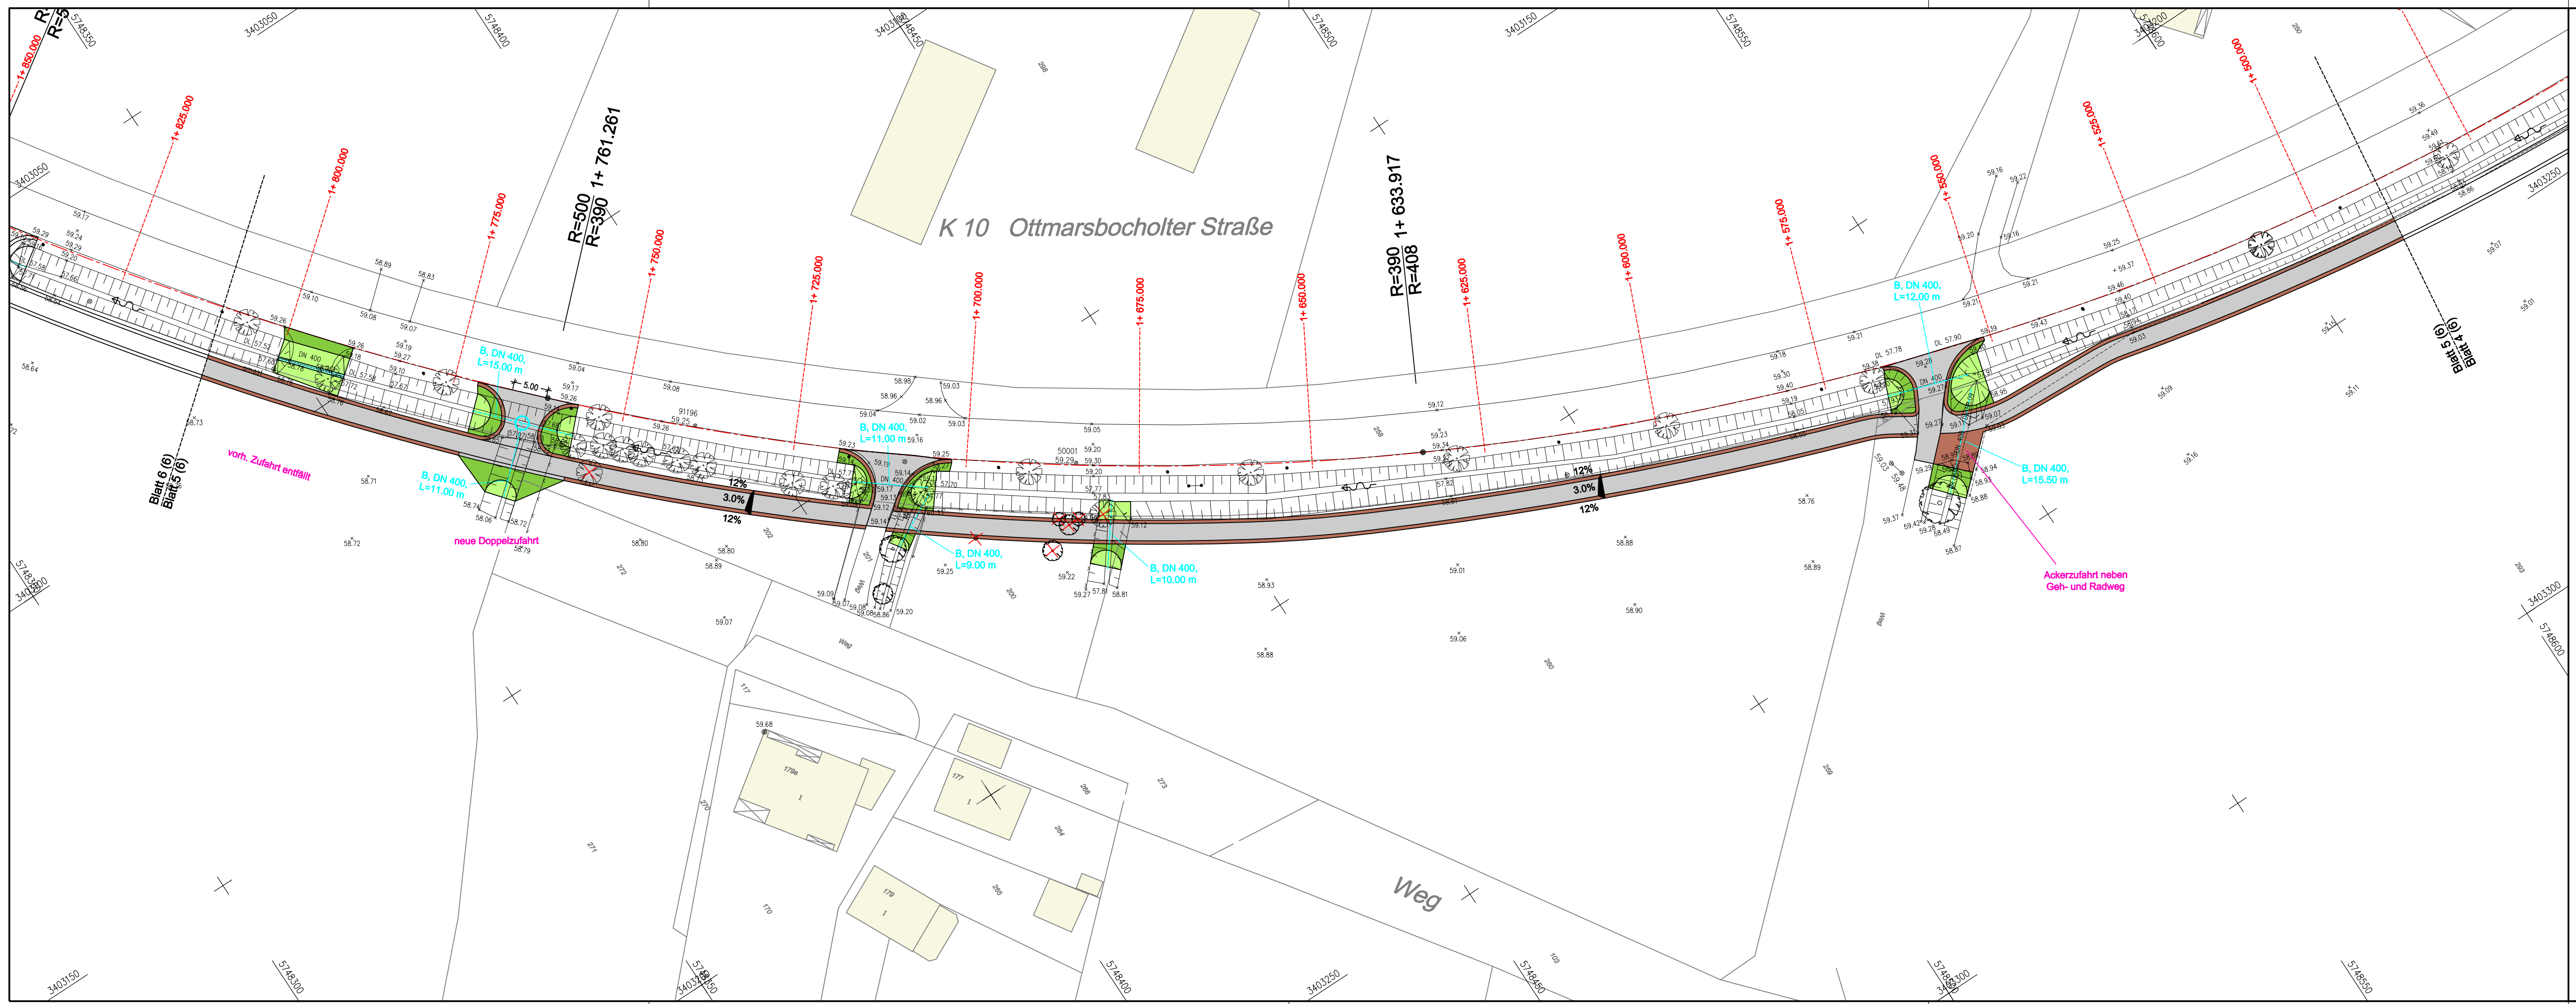

Legende :

vorhanden		geplant	
1	Asphaltbeton	1	Asphaltbeton
2	Platten	12	Grünfläche
19	Schotter	19	Bankett
20	unbef.		Graben/Mulde
---		vorh. Absenkung	
		vorh. Baum	
		vorh. Baum entfällt	
		vorh. Durchlass	
		vorh. Kanaldeckel	
		vorh. Wasser- Gasschieber	
		vorh. Hydrant	
		vorh. Schaltkasten	
		vorh. Höhen	
		Hauseingang / Zufahrt	

geplant:

- B, DN 400, L=12.00 m
- B, DN 400, L=10.00 m
- gepl. Durchlass mit Stirnstück
- gepl. RW-Schacht
- gepl. Höhe: 88.72

Zur Planung gehören folgende Pläne:

Reg. Nr. 10 255	Blatt 1-6	Lageplan
Reg. Nr. 10 256	Blatt 1	Ausbauquerschnitt
Reg. Nr. 10 257	Blatt	Querprofile
Reg. Nr. 10 258	Blatt 1-6	M+B-Plan
Reg. Nr. 10 259	Blatt 1-6	Grunderwerbsplan

5			
4			
3			
2			
1			
Nr.	Art der Änderung	Datum	Name

Entwurfsbearbeitung

Nelle INGENIEURE

Nelle Ingenieure GmbH & Co. KG
Rektorsweg 106 • 48159 Münster • Tel.: 0251-92 43 39-0
Fax: 0251-2 39 77 79 • info@p-nelle.de • www.p-nelle.de

Straßenplanung
Abwassertechnik
Bauleitung
Vermessung

bearbeitet: Feb. 2012
gezeichnet: Feb. 2012
geprüft: _____

Datum: _____
Name: Klähn

Projekt Nr.: 10 255
Plan Nr.: 5 (6)
Blatt Nr.: 5 (6)
Str. Schlüssel:
Anlage Nr.:

STADT MÜNSTER

Tiefbauamt
Planung

Ottmarsbocholder Straße (K10)

geplanter Bürgerradweg

Lageplan

Maßstab: Lageplan 1 : 500
Längen 1 : / Höhen 1 :

	Datum	Name
bearbeitet		Schotte
gezeichnet		
geprüft		

genehmigt : _____
Münster, den _____

i. A. _____
Tiefbauamt