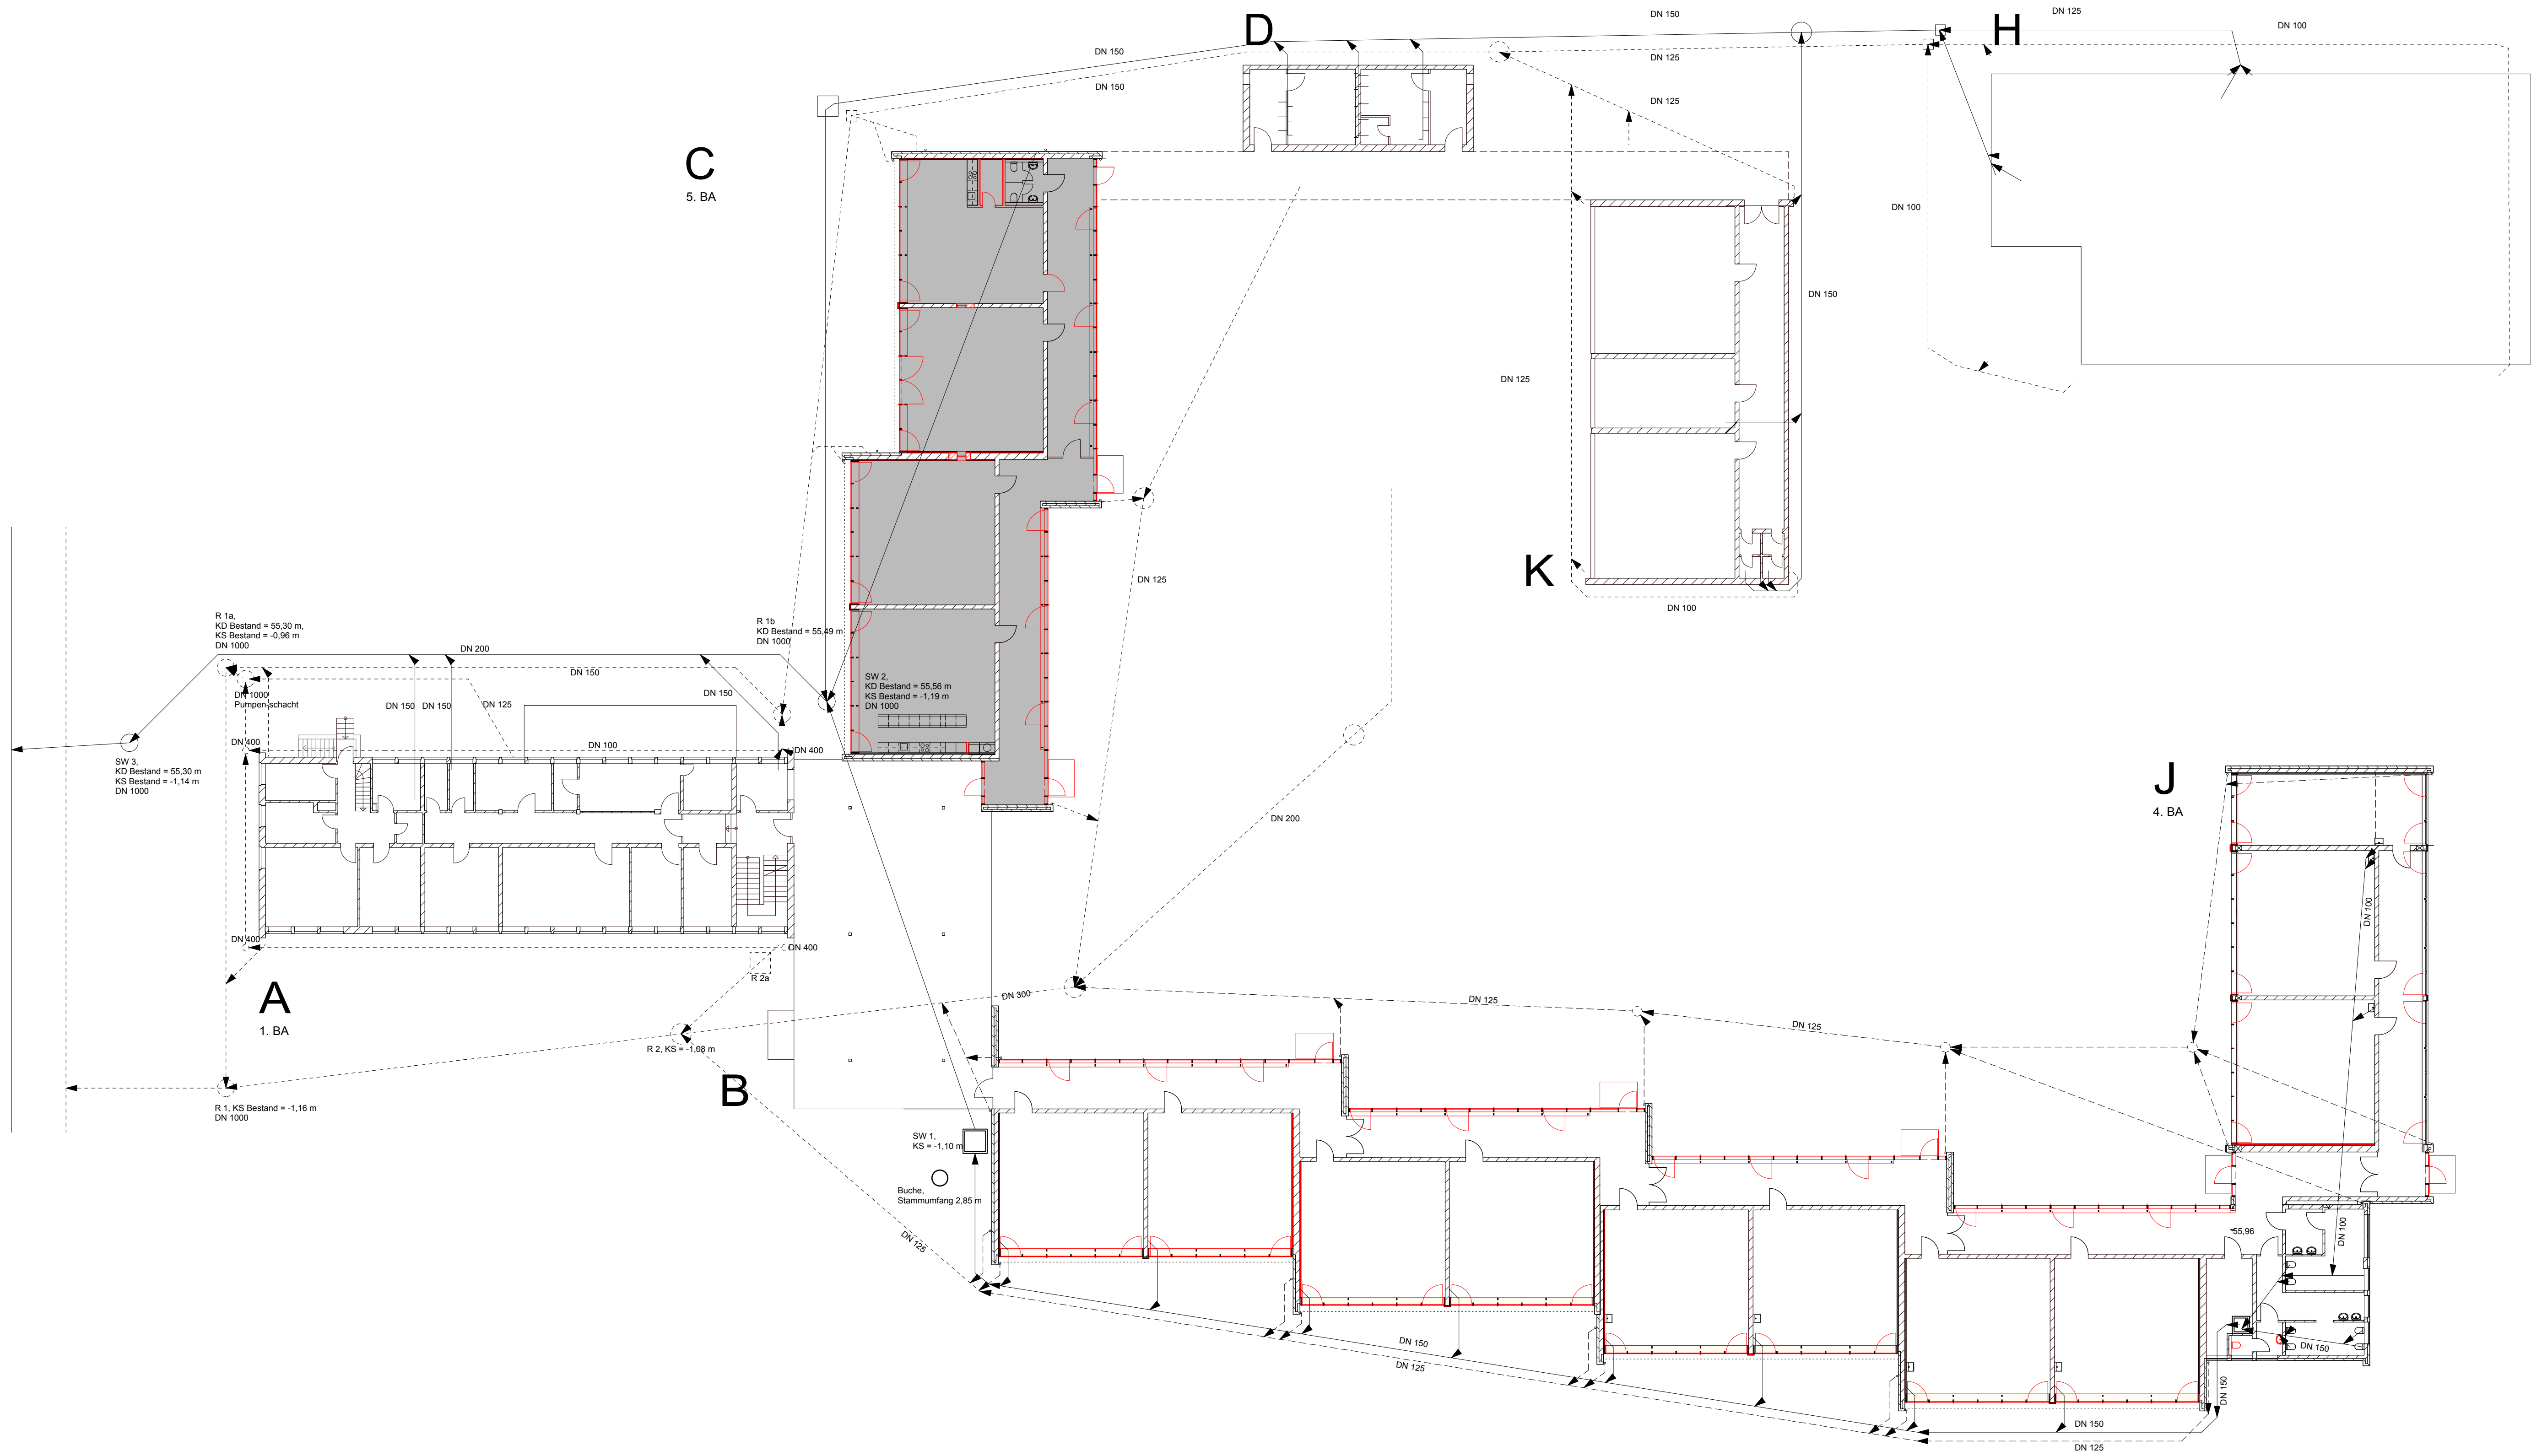


Eintrag erfolgt
durch Amt für Immobilienmanagement
bei Dateneingabe

Zeichenerklärung - Symbole

Alle Maße sind am Bau zu nehmen und auf ihre Richtigkeit vom Auftragnehmer verantwortlich zu prüfen.
Mögliche Unstimmigkeiten sind der Bauleitung vor der Ausführung zu melden.
Für Maßfehler haftet der Auftragnehmer.
Dieser Plan gilt nur im Zusammenhang mit den gültigen Plänen aller Fachingenieure.
Firmendetailzeichnungen für besondere betriebliche Einrichtungen und dergleichen gelten nur, wenn sie den Genehmigungsvermerk des Architekten tragen.

▽ OKFF	Oberkante Fertigfußboden, Schnitt	○ OKFF	Oberkante Fertigfußboden, Grundriß
▼ OKRD	Oberkante Rohdecke, Schnitt	○ OKRD	Oberkante Rohdecke, Grundriß

Sofern nicht besonders vermerkt, sind alle Höhenangaben auf OKFF bezogen.
Baunull:  +/- 0,00 = OKFF EG

OK	Oberkante	BA	Betonaufkantung
UK	Unterkannte	DF	Dehnfuge
RFB	Rohfußboden	AS	Ankerschiene
UZ	Unterzug	DS	Deckensprung
VK	Vorderkante	SWS	senkrechter Wandschiltz
BRH	Brüstungshöhe	WWS	waagechter Wandschiltz
LH	Lichte Raumhöhe	FBS	Fußbodenschiltz
LR	Luftraum	DA	Deckenaussparung
gh	geschoßhohe Öffnung	WA	Wandaussparung

Änderungen

Index	Datum	Gez.	Änderungen
-	-	-	-

ARCHITEKTURBÜRO MANFRED BUKOWSKI

Projekt
Energetische Sanierung der Idaschule
Vönrste Esch 19, 48167 Münster

Architekt
Architekturbüro Manfred Bukowski, Dipl.-Ing. Architekten
Roggenmarkt 5, 48143 Münster, Tel.: 0251 - 899 320, Fax: 0251 - 899 32 19

Planstand
Ausführungsplanung

Planstatus
Konzept

Planinhalt
Übersichtsplan Grundleitungen

Gezeichnet	Geprüft	Datum	Format	Maßstab
SK	BU	04.05.2012	95 x 59,4	1:200

Dateibezeichnung	Index
ISMS_Übersichtsplan_M200_2012-05-04	-

Planfreigabe	Freigabedatum

		 MÜNSTER	
Maßstab:	Änderungsnummer:	AMT FÜR IMMOBILIENMANAGEMENT Hochbautechnisches Gebäudemanagement	
Plan-Datum	mit aktuellem Ausdruck vom:		
Projektverzeichnis:		IDASCHULE VÖRNSTE ESCH 19 48167 MÜNSTER	
Datei:	PLAN/ A		
Zeichner/in	Architektur und Projektsteuerung		
Zeichner/in	Bauen im Bestand		
Projektleiter	Fachstellenleiter/Abteilungsleiter		
Amtsleiter / Technischer Leiter			
Haus technisches Gebäudemanagement			
Bedarfsamt			