


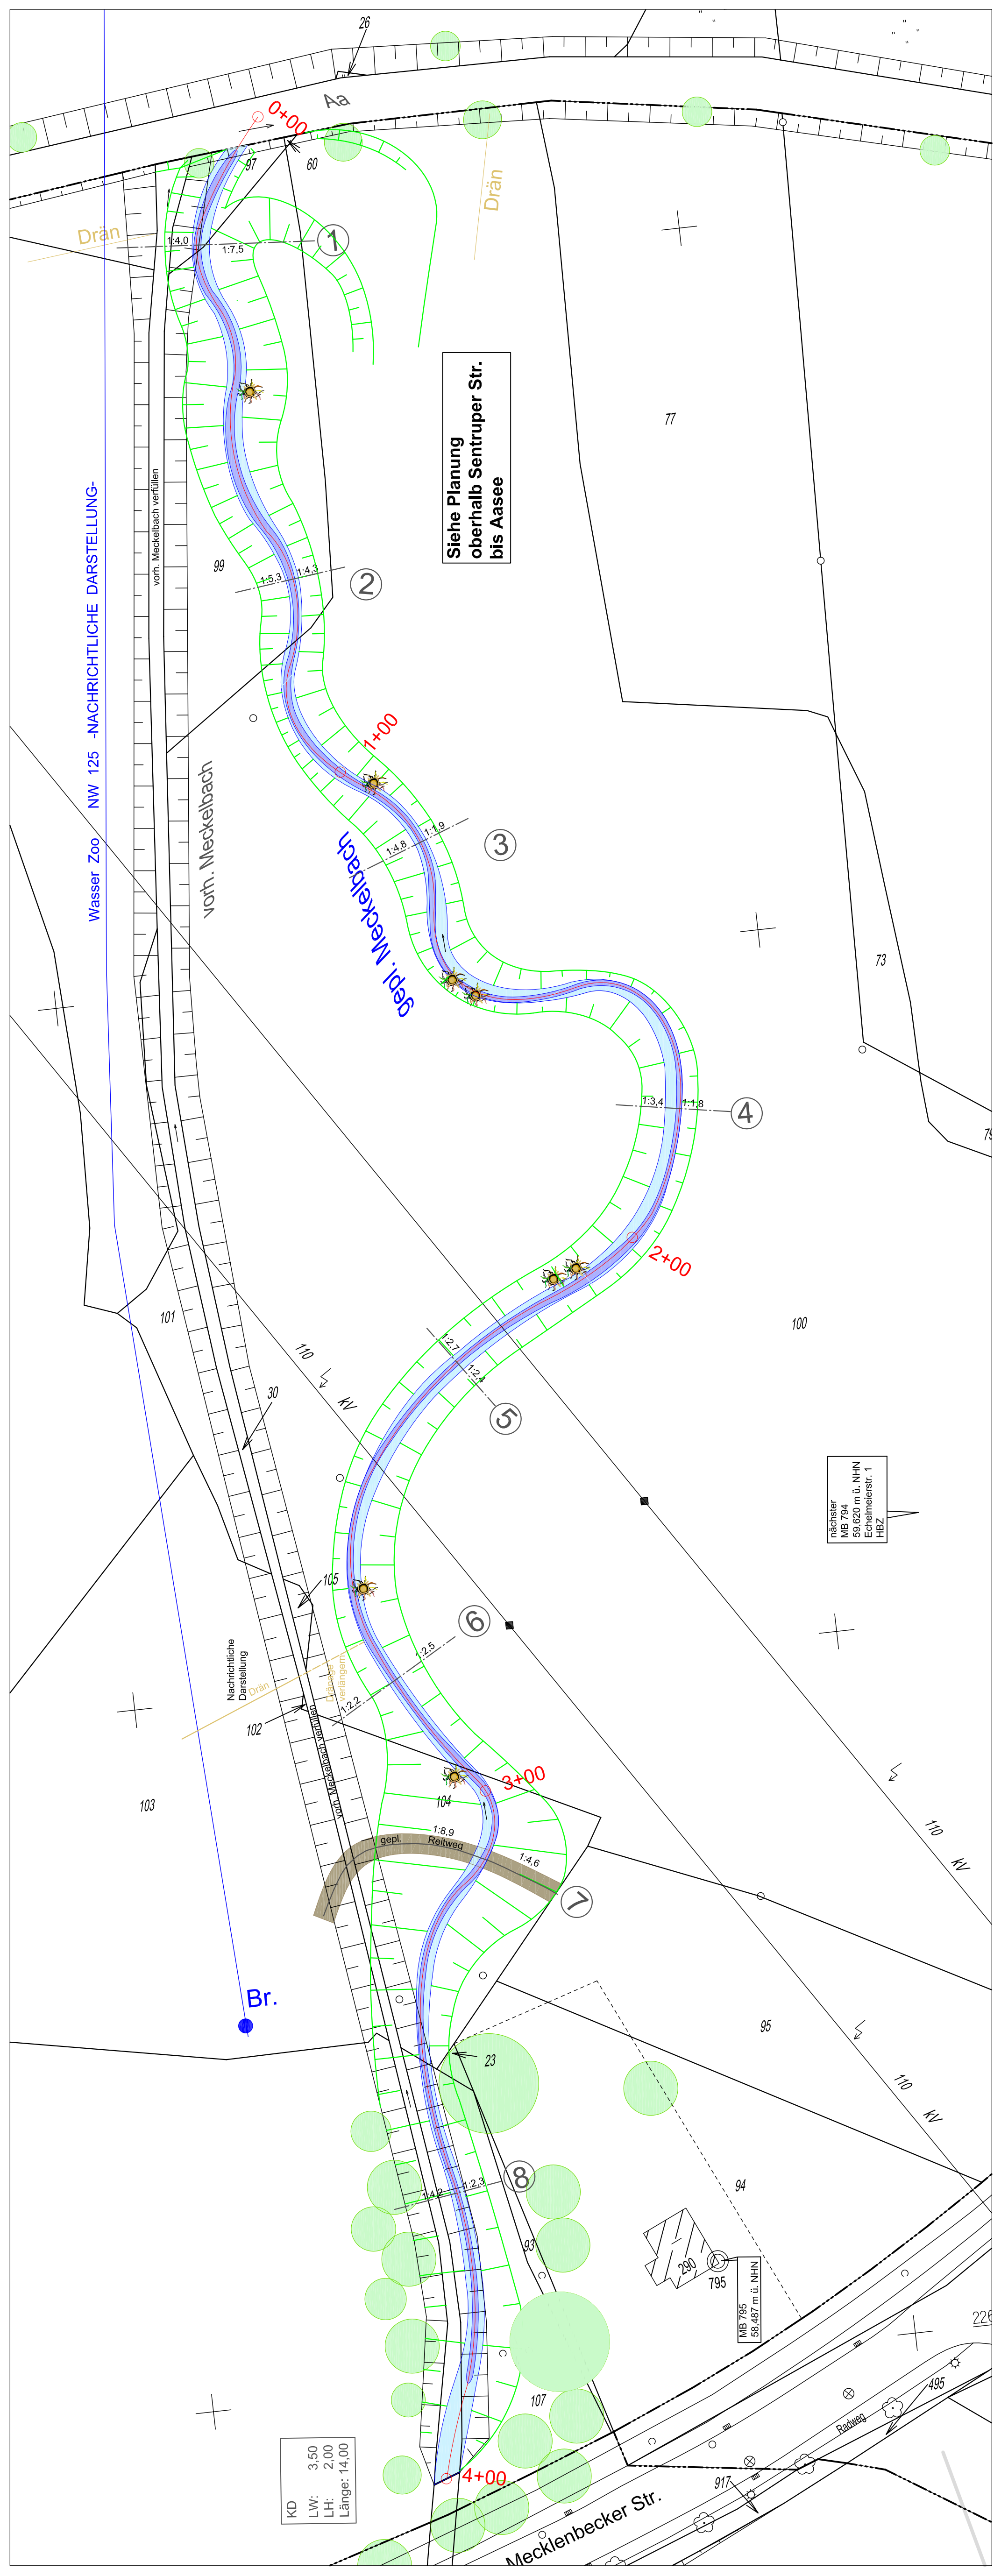

Anlage Nr. : Fach Nr. : WI 45 (P) 2010 Blatt Nr. : 2	STADT MÜNSTER Tiefbauamt Planung		naturnahe Ausbau und ökologische Verbesserung Meckelbach von Mecklenbecker Str. bis Aa Gew.-Nr.: 3324000	Stadtteil: Mecklenbeck Bezirk: West
Lageplan		Maßstab Lageplan 1 : 500	Datum 11.11.2010 Name J. Rausch	
bearbeitet		geprüft		
genehmigt : Münster, den 02.02.2011		i. A. Tiefbauamt		

