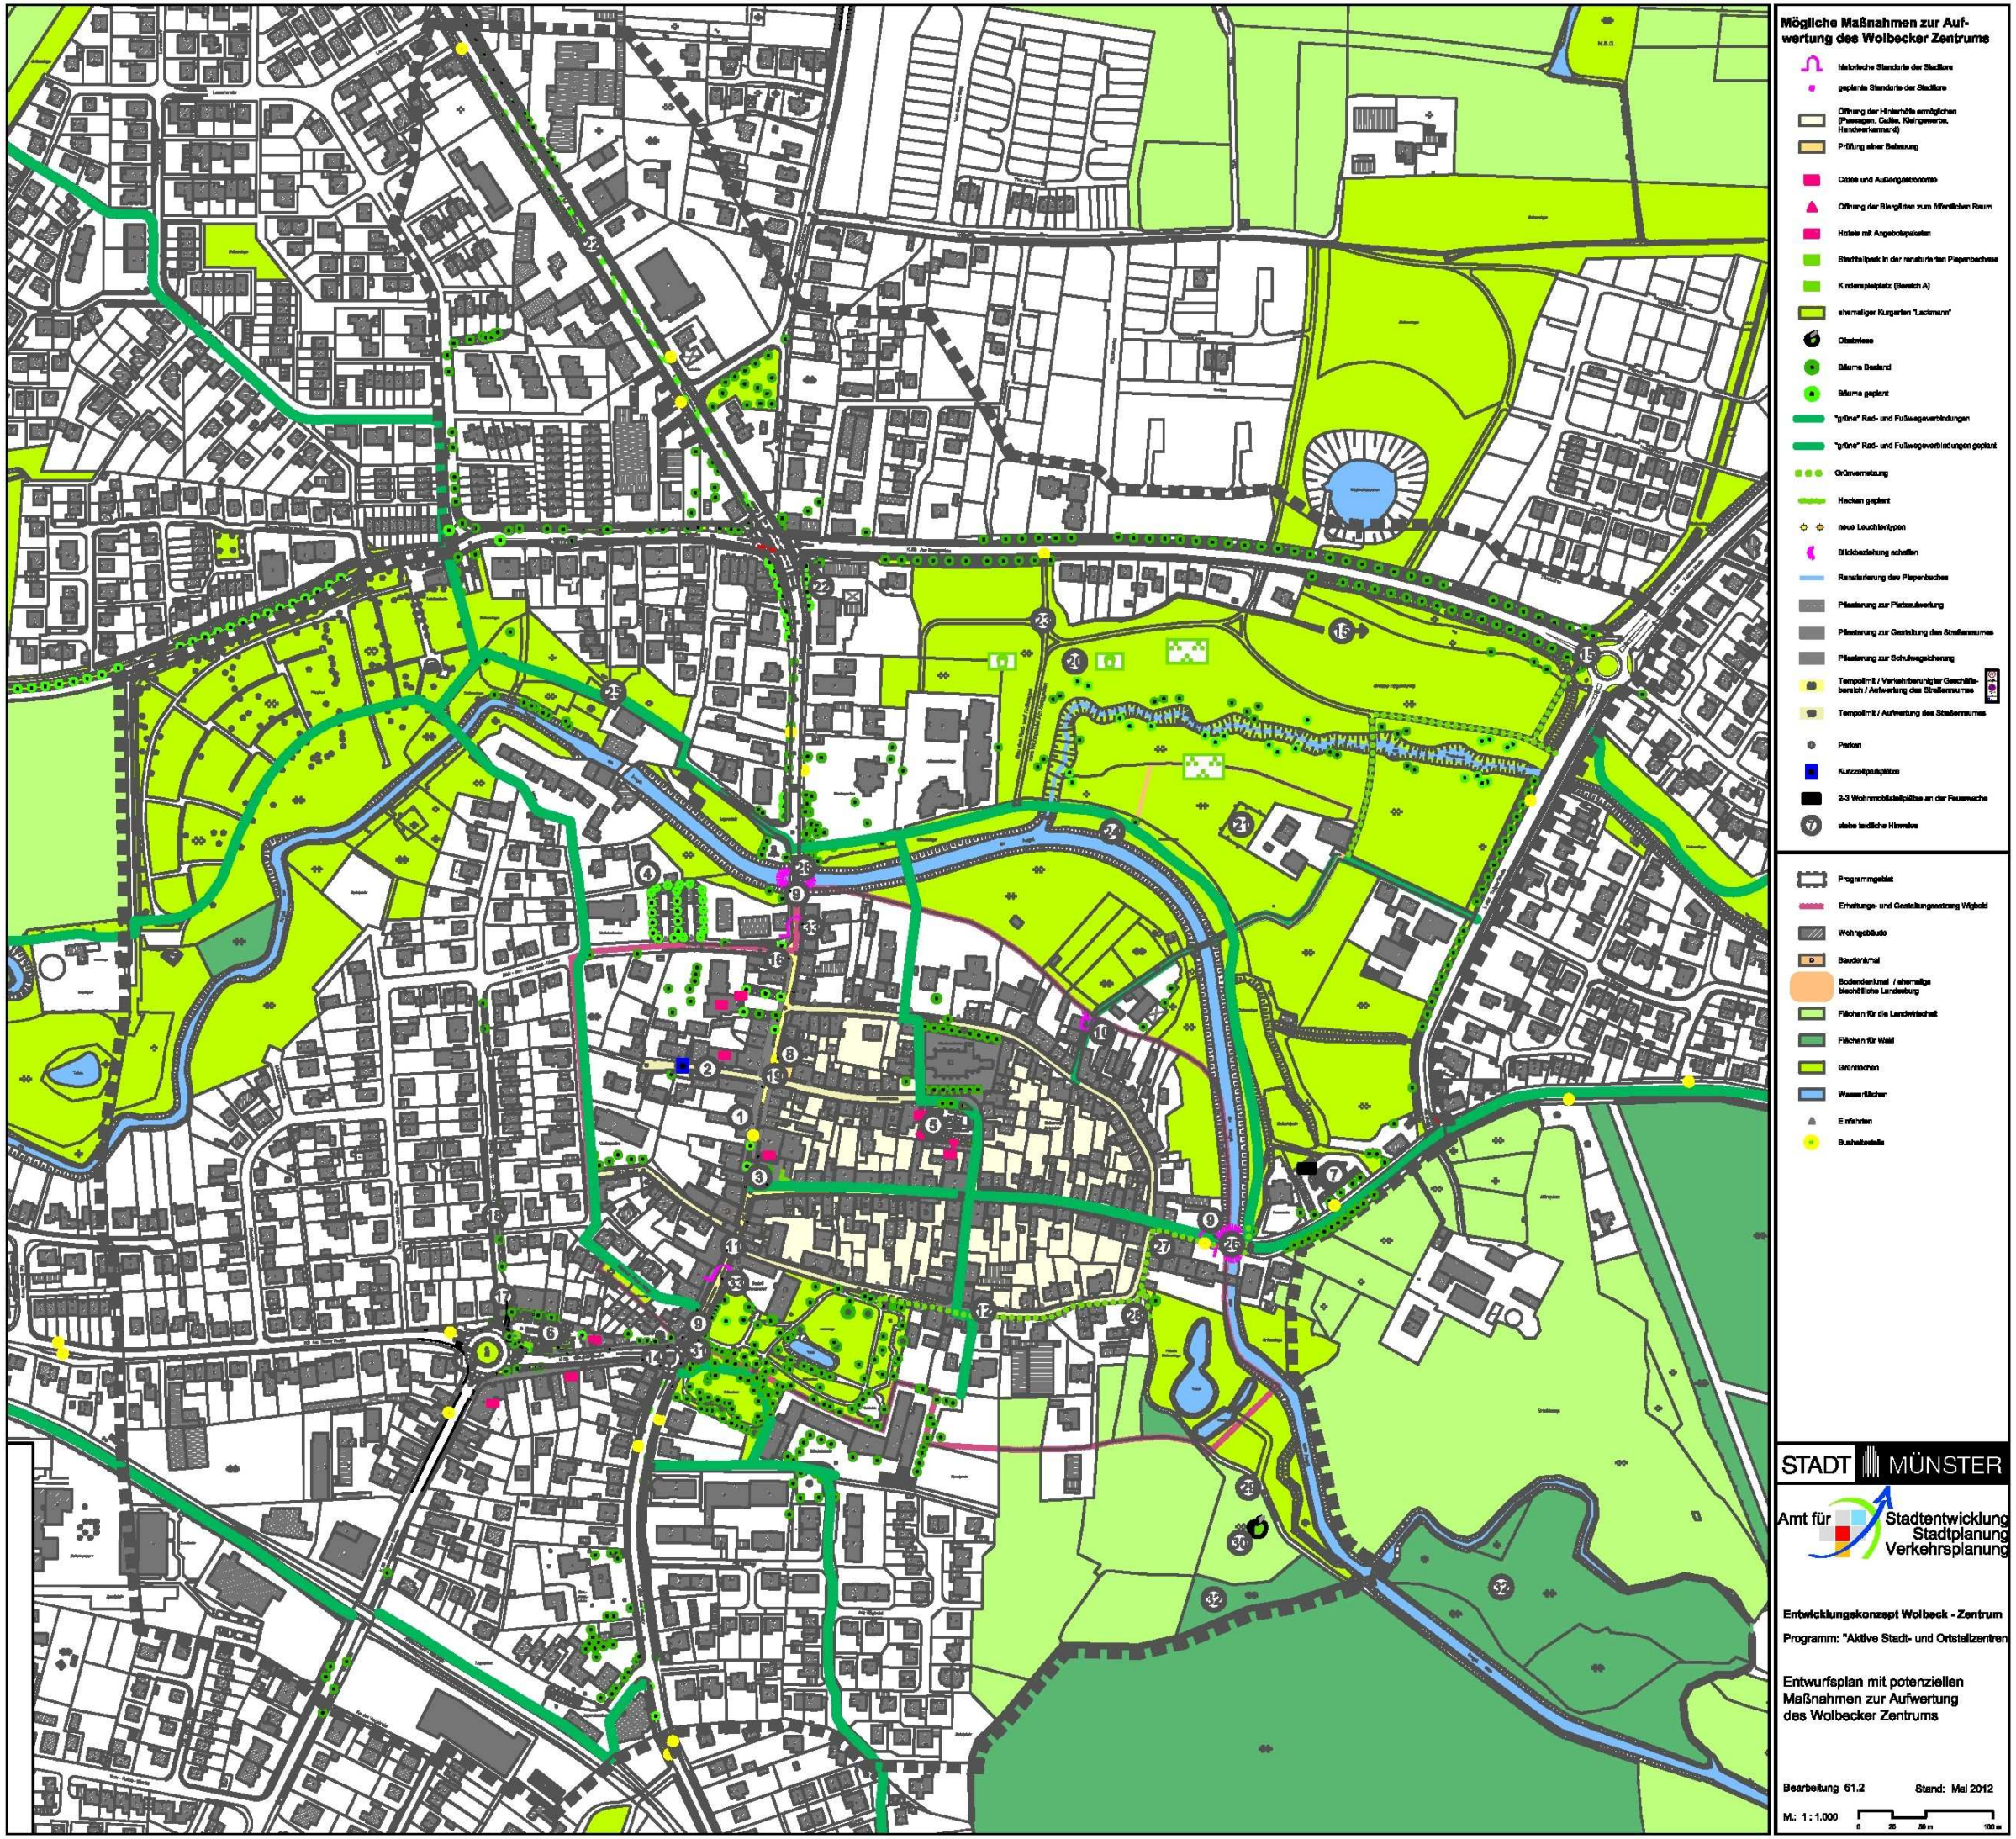

Mögliche Maßnahmen zur Aufwertung des Wolbecker Zentrums
historische Standorte der Stadtbäre
geplante Standorte der Stadtbäre
Öffnung der Hinterhöfe ermöglichen (Passagen, Cafés, Kleingewerbe, Handwerksmarkt)
Prüfung einer Bebauung
Cafés und Außengastronomie
Öffnung der Blockgitter zum öffentlichen Raum
Hotels mit Angebotspassagen
Stadtteilpark in der renaturierten Pleisterbachaue
Kinderspielplatz (Bereich A)
ehemaliger Kurgarten "Lackmann"
Obstwiese
Blume Bestand
Blume geplant
"grüne" Rad- und Fußwegeverbindungen
"grüne" Rad- und Fußwegeverbindungen geplant
Grünvernetzung
Hecken geplant
neue Leuchtentypen
Blickbarbeziehung schaffen
Renaturierung des Pleisterbaches
Pflasterung zur Platzaufwertung
Pflasterung zur Gestaltung des Straßenraumes
Pflasterung zur Schulwegsicherung
Tempo/mit / Verkehrsberuhigter Geschäftsbereich / Aufwertung des Straßenraumes
Tempo/mit / Aufwertung des Straßenraumes
Parken
Kurzzeitparkplätze
2-3 Wohnmobilstellplätze an der Feuerwache
siehe textliche Hinweise
Programmgebiet
Erhaltungs- und Gestaltungssatzung Wolbold
Wohngebäude
Baudenkmal
Bodendenkmal / ehemalige bauliche Landesburg
Flächen für die Landwirtschaft
Flächen für Wald
Grünflächen
Wasserflächen
Einfahrten
Bushaltestelle
STADT MÜNSTER
Amt für Stadtentwicklung Stadtplanung Verkehrsplanung
Entwicklungskonzept Wolbeck - Zentrum
Programm: "Aktive Stadt- und Ortsteilzentren"
Entwurfsplan mit potenziellen Maßnahmen zur Aufwertung des Wolbecker Zentrums
Bearbeitung 61.2
Stand: Mai 2012
M.: 1 : 1.000