


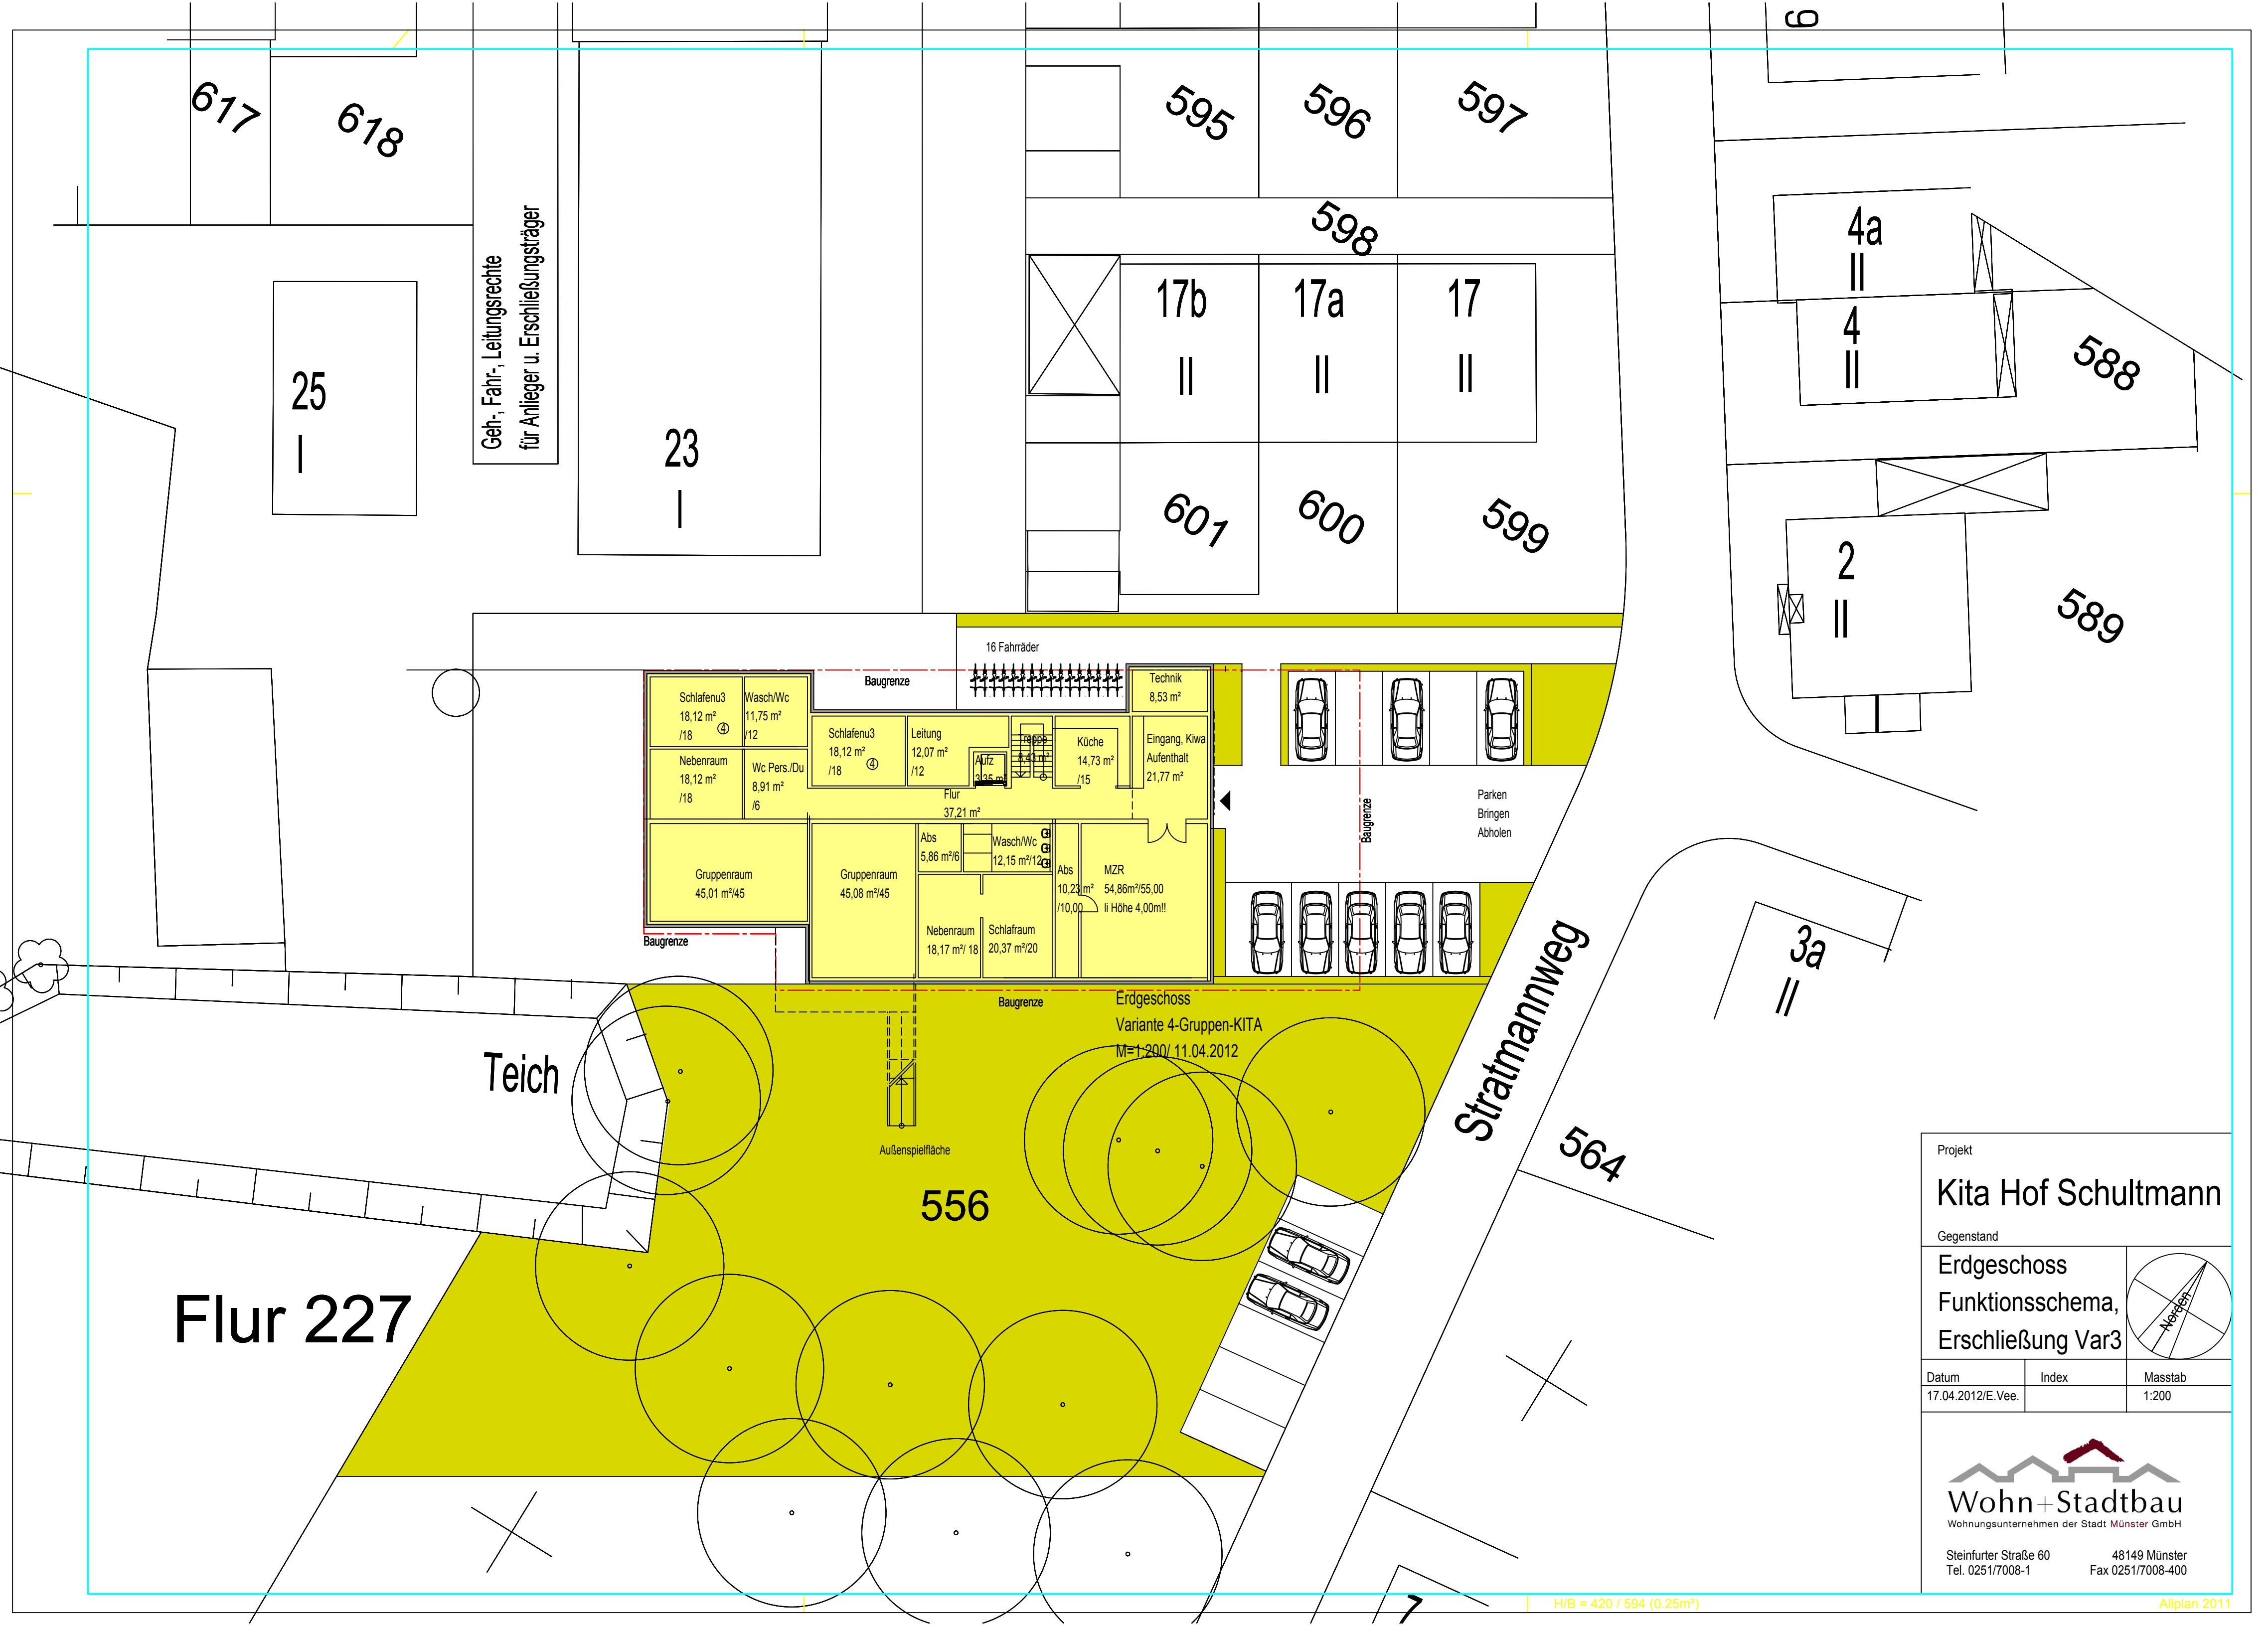

Projekt Kita Hof Schultmann		
Gegenstand Erdgeschoss Funktionsschema, Erschließung Var3		
Datum 17.04.2012/E.Vee.	Index	Masstab 1:200


Wohn+Stadtbau
Wohnungsunternehmen der Stadt Münster GmbH
Steinfurter Straße 60
Tel. 0251/7008-1
48149 Münster
Fax 0251/7008-400