


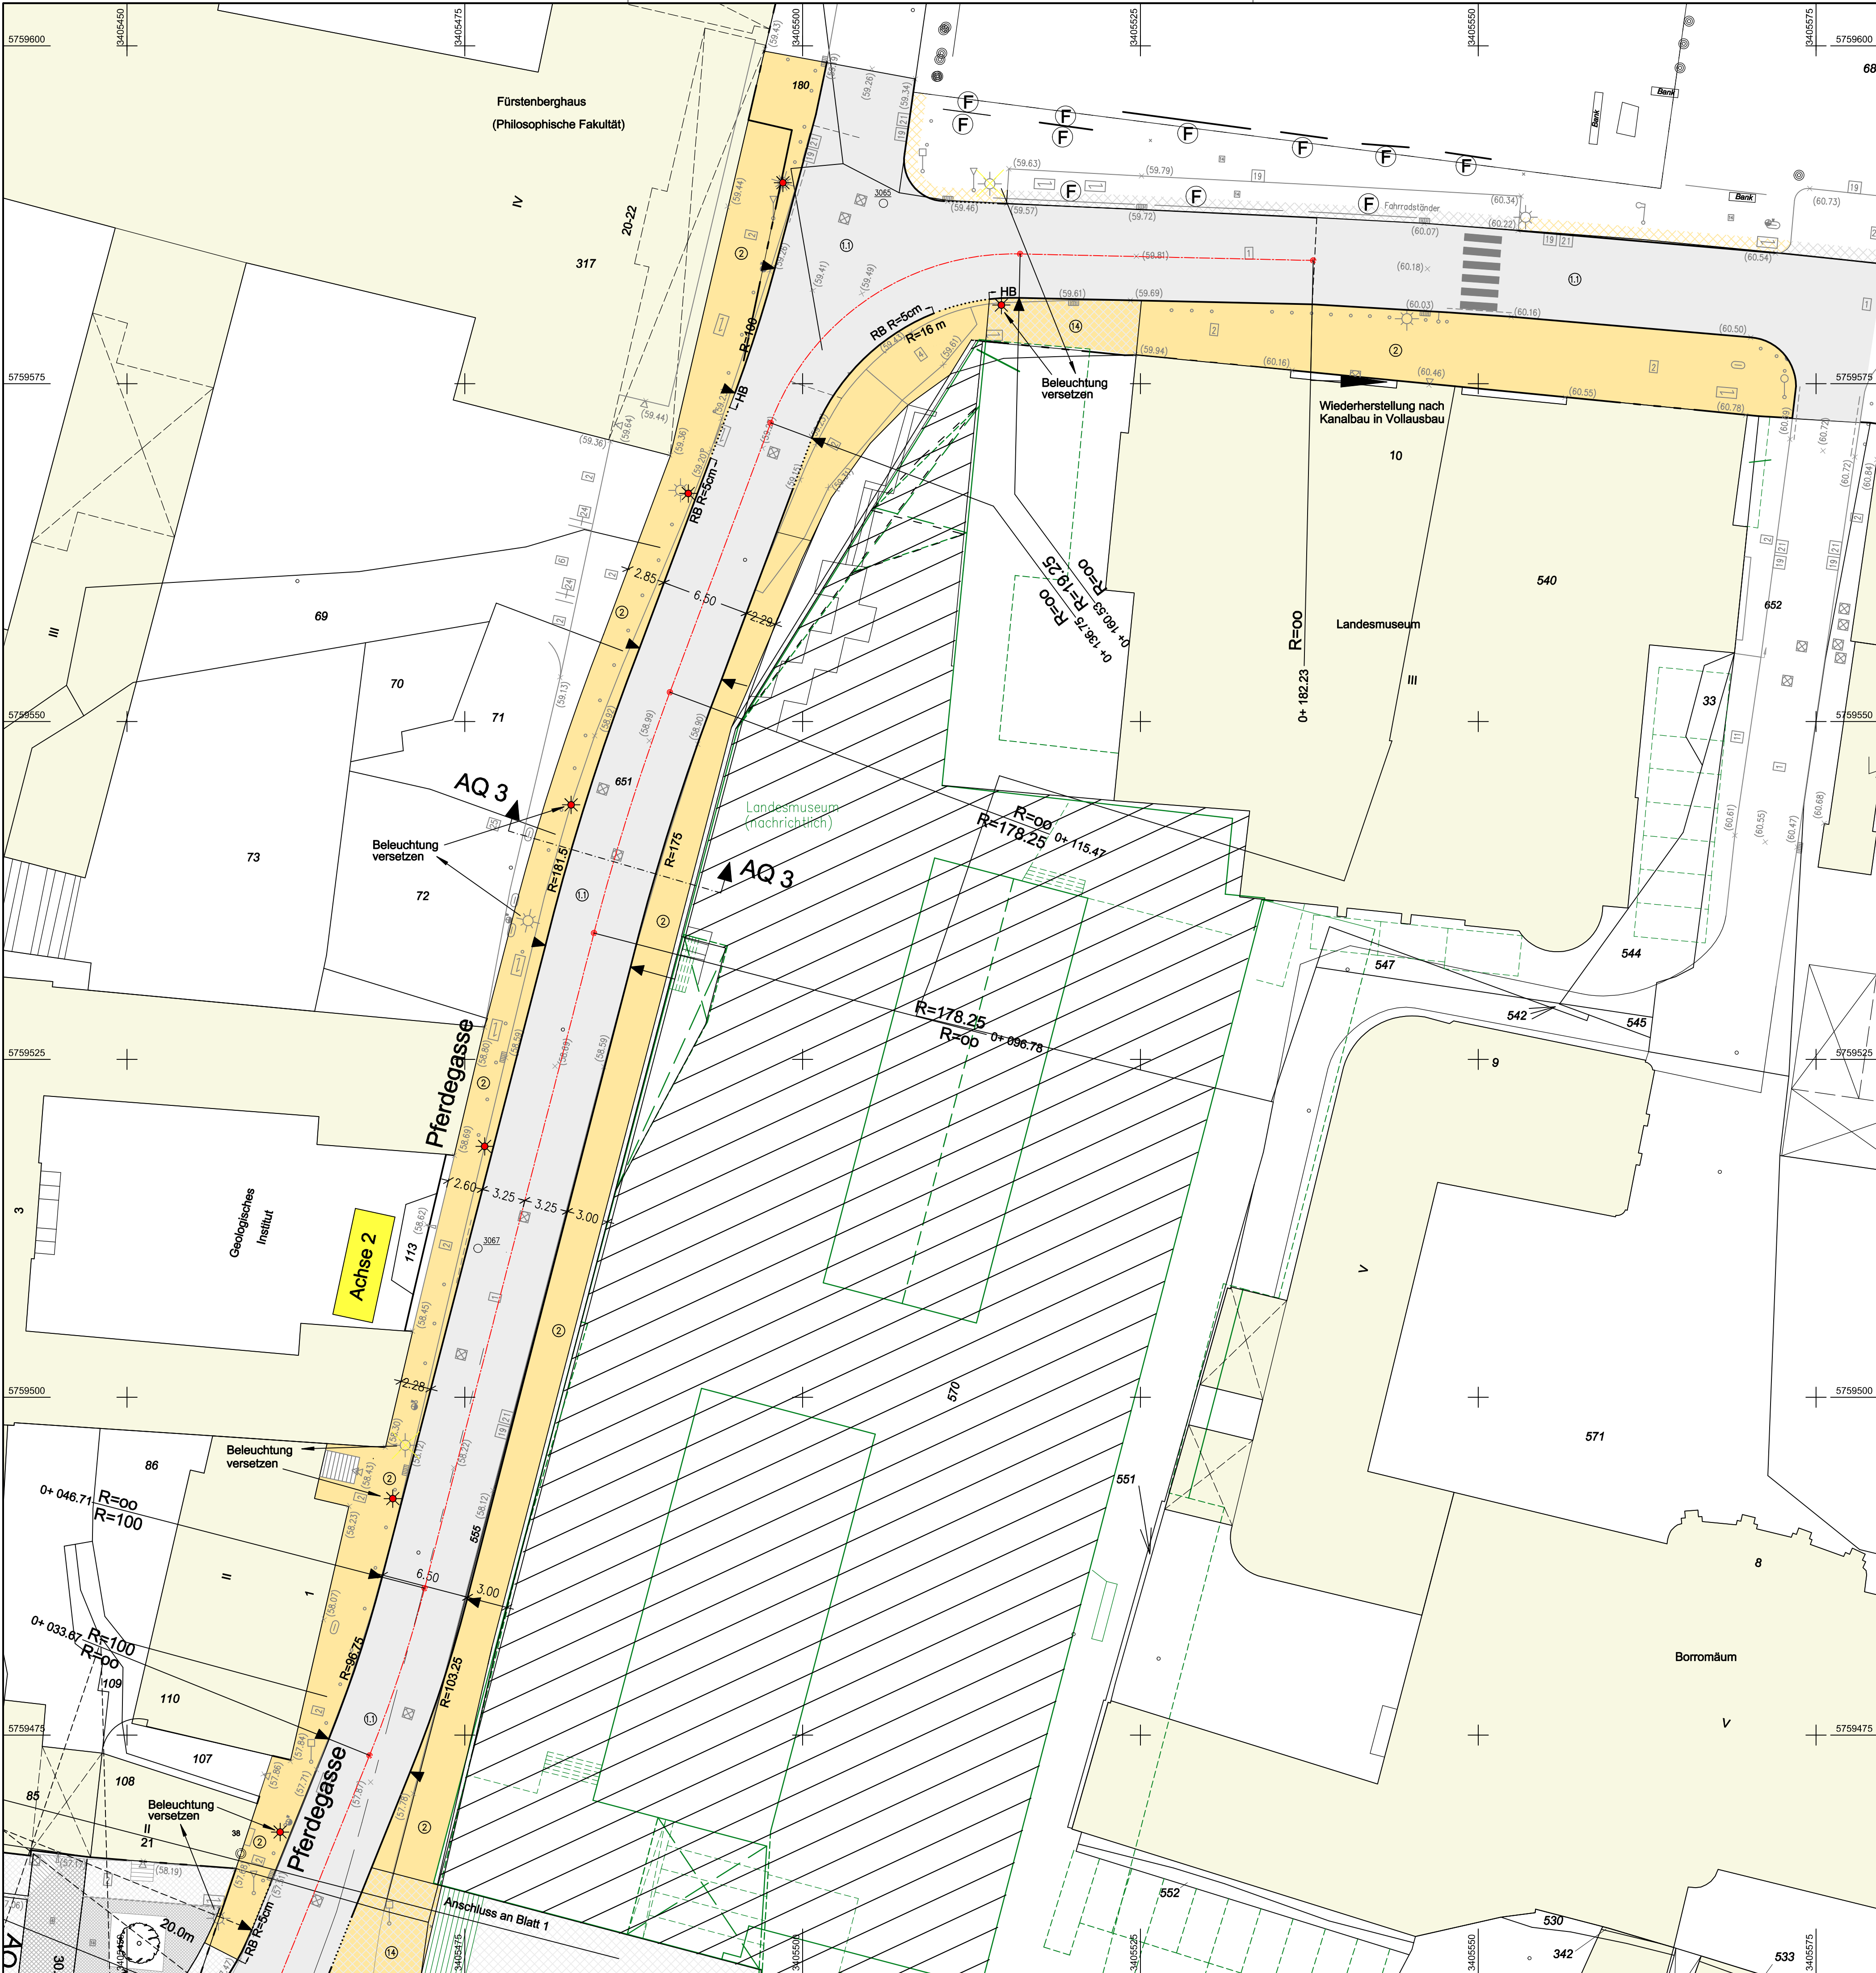

Legende :

vorhanden

geplant

1

2

3

4

5

6

7

8

9

10

11

12

13

14

15

16

17

18

19

20

21

22

23

24

25

26

27

28

Asphaltbeton

Betonplatten

Betonsteinpfl. 20/10 grau

Betonsteinpfl. 16/16 grau

Betonsteinpfl. anthrazit

Betonsteinpfl. 20/10 rot

Betonstein weiß

Verbundsteinpfl. grau

Grün

Natursteinpfl.

Klinker

Hochbord

Busbord

1-reihige Rinne

2-reihige Rinne

Rinne 30

3-reihige Rinne 16/16

Unbefestigt

Natursteingroßpflaster

unbef.

Betonsteinpfl. 10/10 grau

1.1

1.2

2

13

14

15

16

17

18

19

20

21

22

23

24

25

26

27

28

Asphaltbeton (Vollausbau)

Asphaltbeton (Binder- und Deckschicht)

Gehwegplatten 24/24/8

Natursteingroßpfl.

Natursteinkleinpfl.

vorh. Material angleichen

vorh. Absenkung

•

vorh. Baum

■

vorh. Ablauf

•

vorh. Absperrpfosten

⊠

vorh. Kanaldeckel

•

vorh. Wasser- Gasschieber

○

vorh. Hydrant

□

vorh. Schaltkasten

×

vorh. Höhen

△

vorh. Hauseingang / Zufahrt

☀

vorh. Beleuchtung

.....

gepl. Absenkung

58.72

gepl. Höhe

★

gepl. Beleuchtung Schreder
Project One Lph = 3,5 m
2 x 35 W Hit

★

gepl. Beleuchtung Schreder
Project One Lph = 3,5 m
1 x 70 W Hit

Zur Planung gehören folgende Pläne:

Reg. Nr. 10 292	Blatt 1-2	Lageplan
Reg. Nr. 10 293	Blatt 1-3	Ausbauquerschnitt
Reg. Nr. 10 294	Blatt	Höhenplan
Reg. Nr. 10 295	Blatt	Querprofil
Reg. Nr. 10 296	Blatt	Detailplan

5			
4			
3			
2			
1			
Nr.	Art der Änderung	Datum	Name

Entwurfsbearbeitung

Nelle INGENIEURE

Nelle Ingenieure GmbH & Co. KG

Rektorsweg 106 • 48159 Münster • Tel.: 0251-92 43 39-0

Fax: 0251-2 39 77 79 • info@p-nelle.de • www.p-nelle.de

Straßenplanung

Abwassertechnik

Bauleitung

Vermessung

bearbeitet

gezeichnet

geprüft

Datum

April 2012

April 2012

Name

Klähn

Klähn

geprüft

:

Projekt Nr.:

Plan Nr.:

Blatt Nr.:

Str. Schlüssel:

Anlage Nr.:

10 292

2 (2)

STADT MÜNSTER

Tiefbauamt

Planung

Straßenplanung

Johannisstraße, Rothenburg

Pferdegasse, Domplatz

Stadtteil Dom

Bezirk Mitte

Lageplan

Maßstab

Lageplan 1 : 250

Längen 1 : / Höhen 1 :

bearbeitet

gezeichnet

geprüft

Datum

Name

Schulte

genehmigt

Münster, den

i. A.

Tiefbauamt