
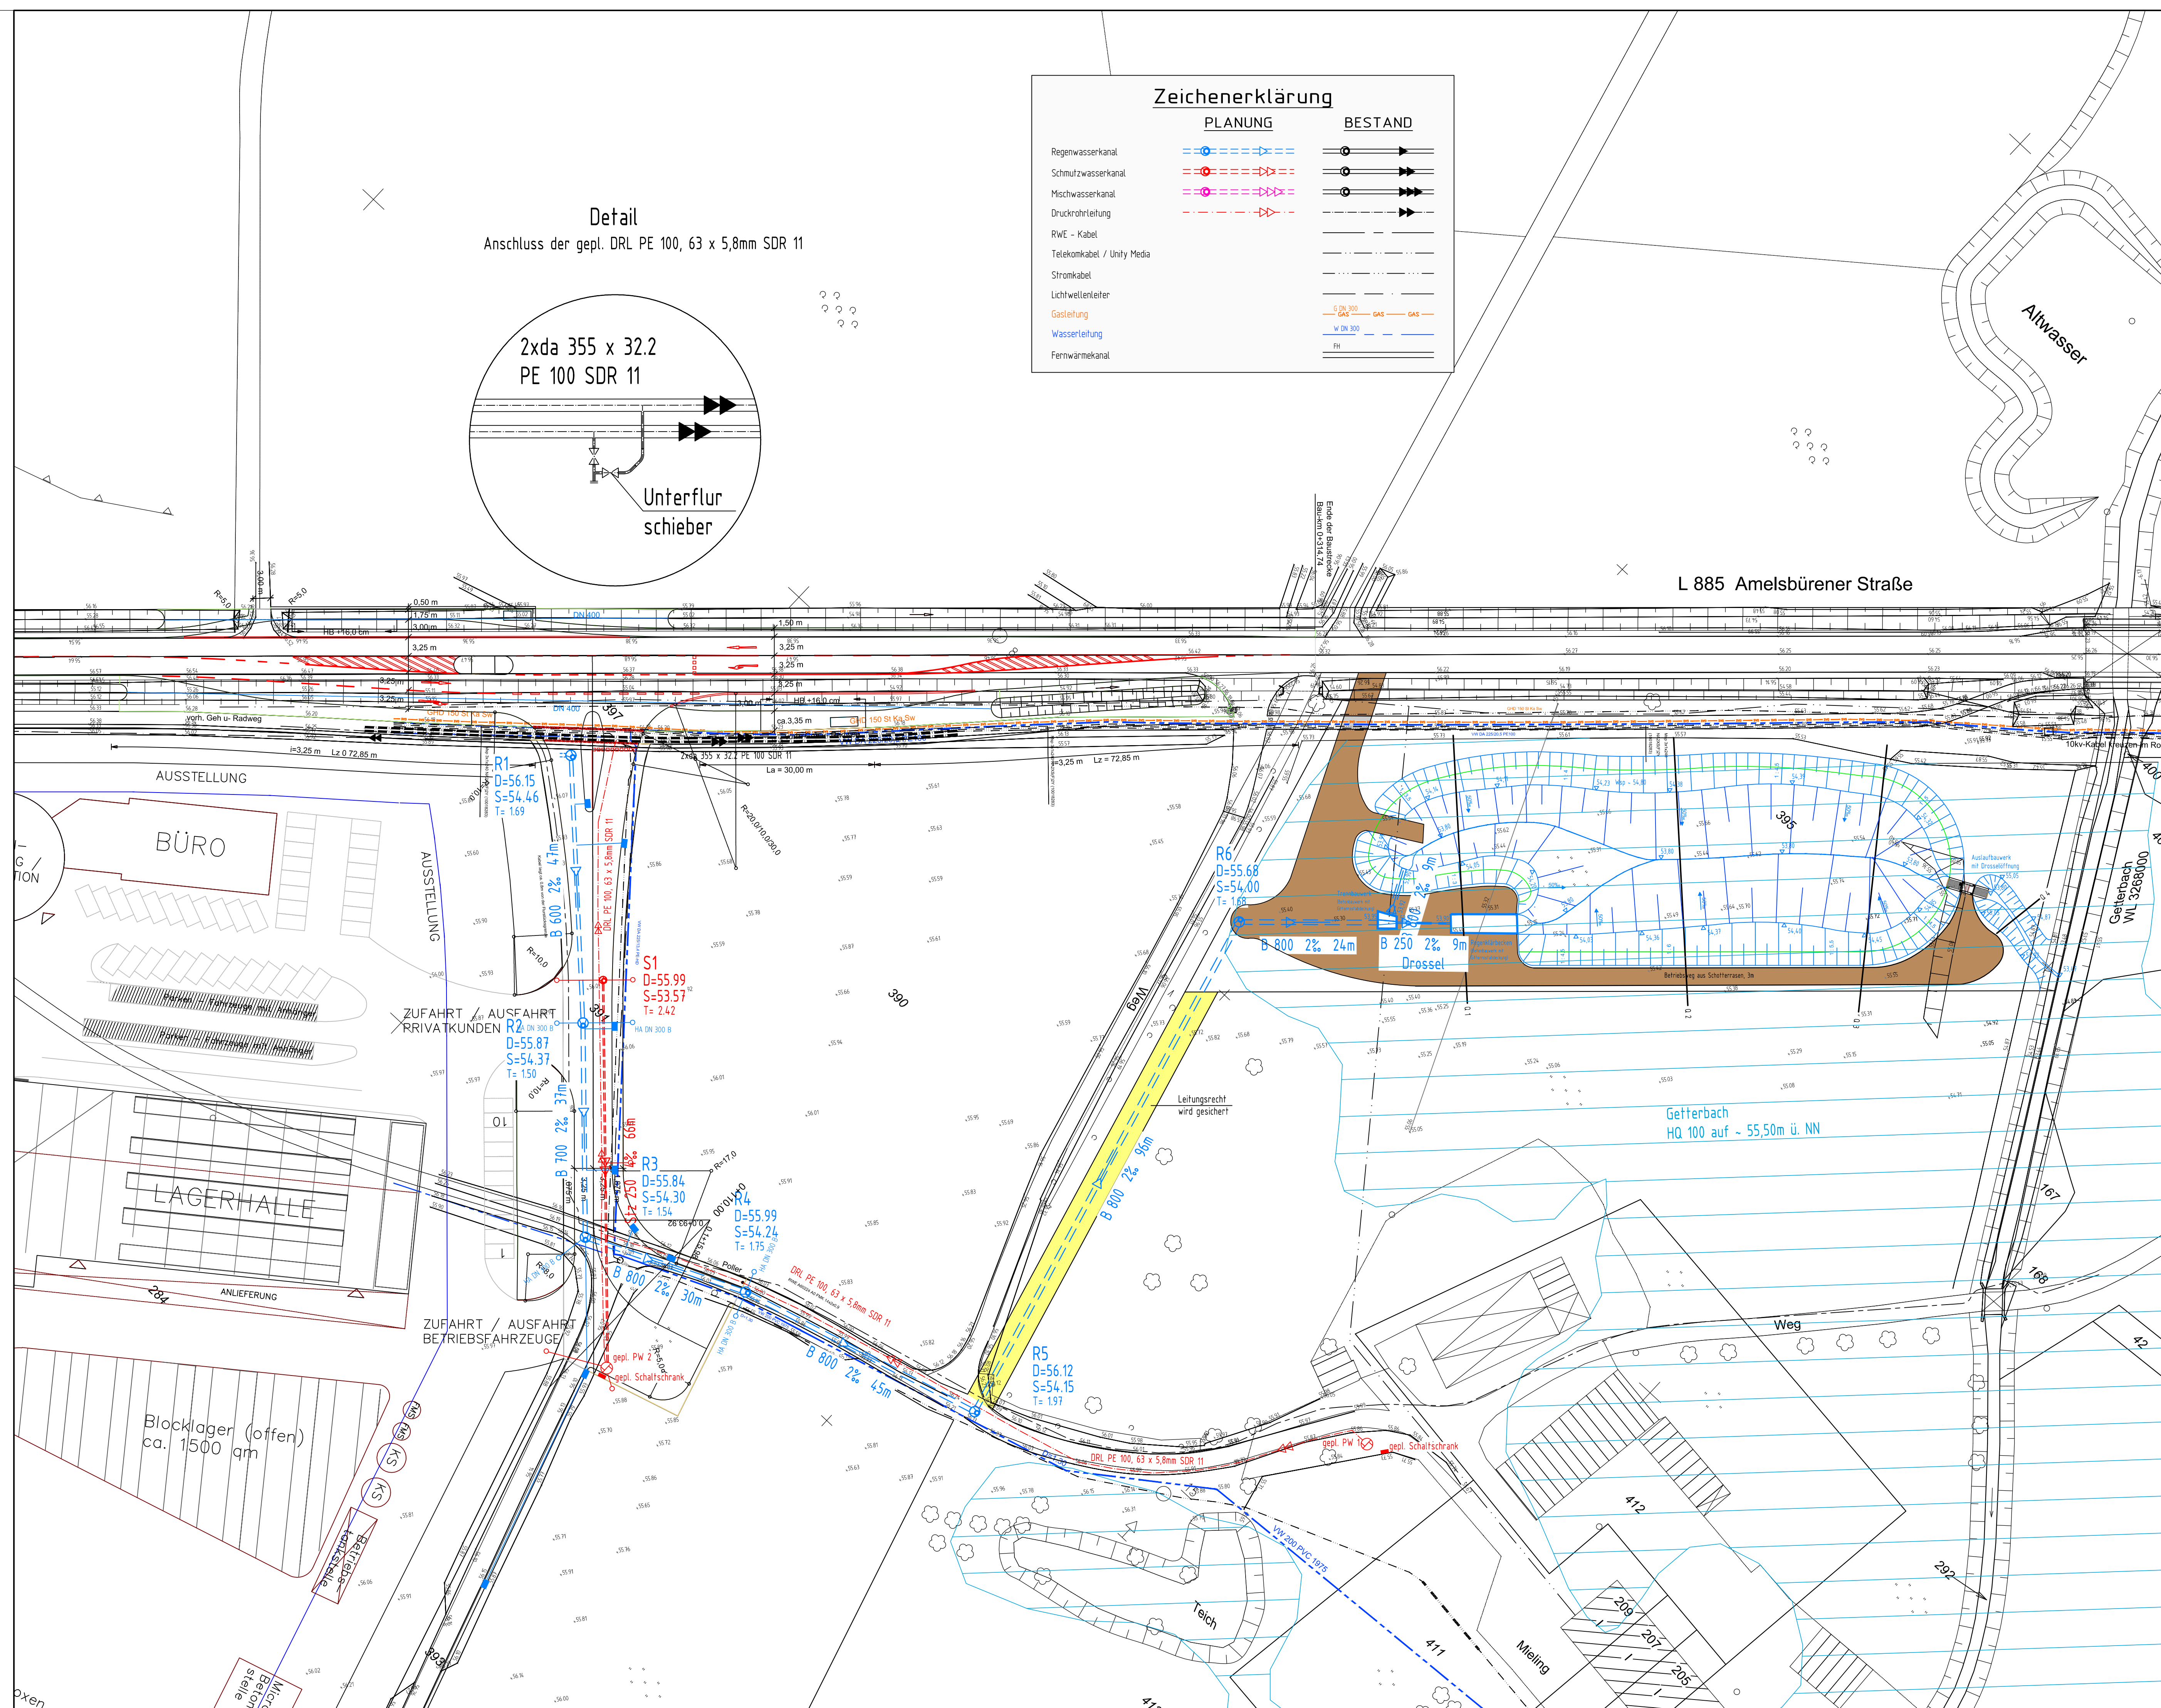


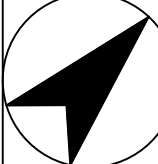

5			
4			
3			
2			
1			
Nr.	Art der Änderung	Name	Datum

Projekt Nr.: 00/003 H3 Plan Nr.: H3_54_100 Blatt Nr.: 100 Str. Schlüssel: 00580 Anlage Nr.:	STADT  MÜNSTER  Tiefbauamt Planung	
Lageplan		
	Maßstab Lageplan 1: 500 Längen 1: Höhen 1:	
Datum		Name
bearbeitet		Mai 2012 Saaltröwe
gezeichnet		Mai 2012 Stork
geprüft		Mai 2012 Saaltröwe
genehmigt: Münster, den		
i. A. Tiefbauamt		