


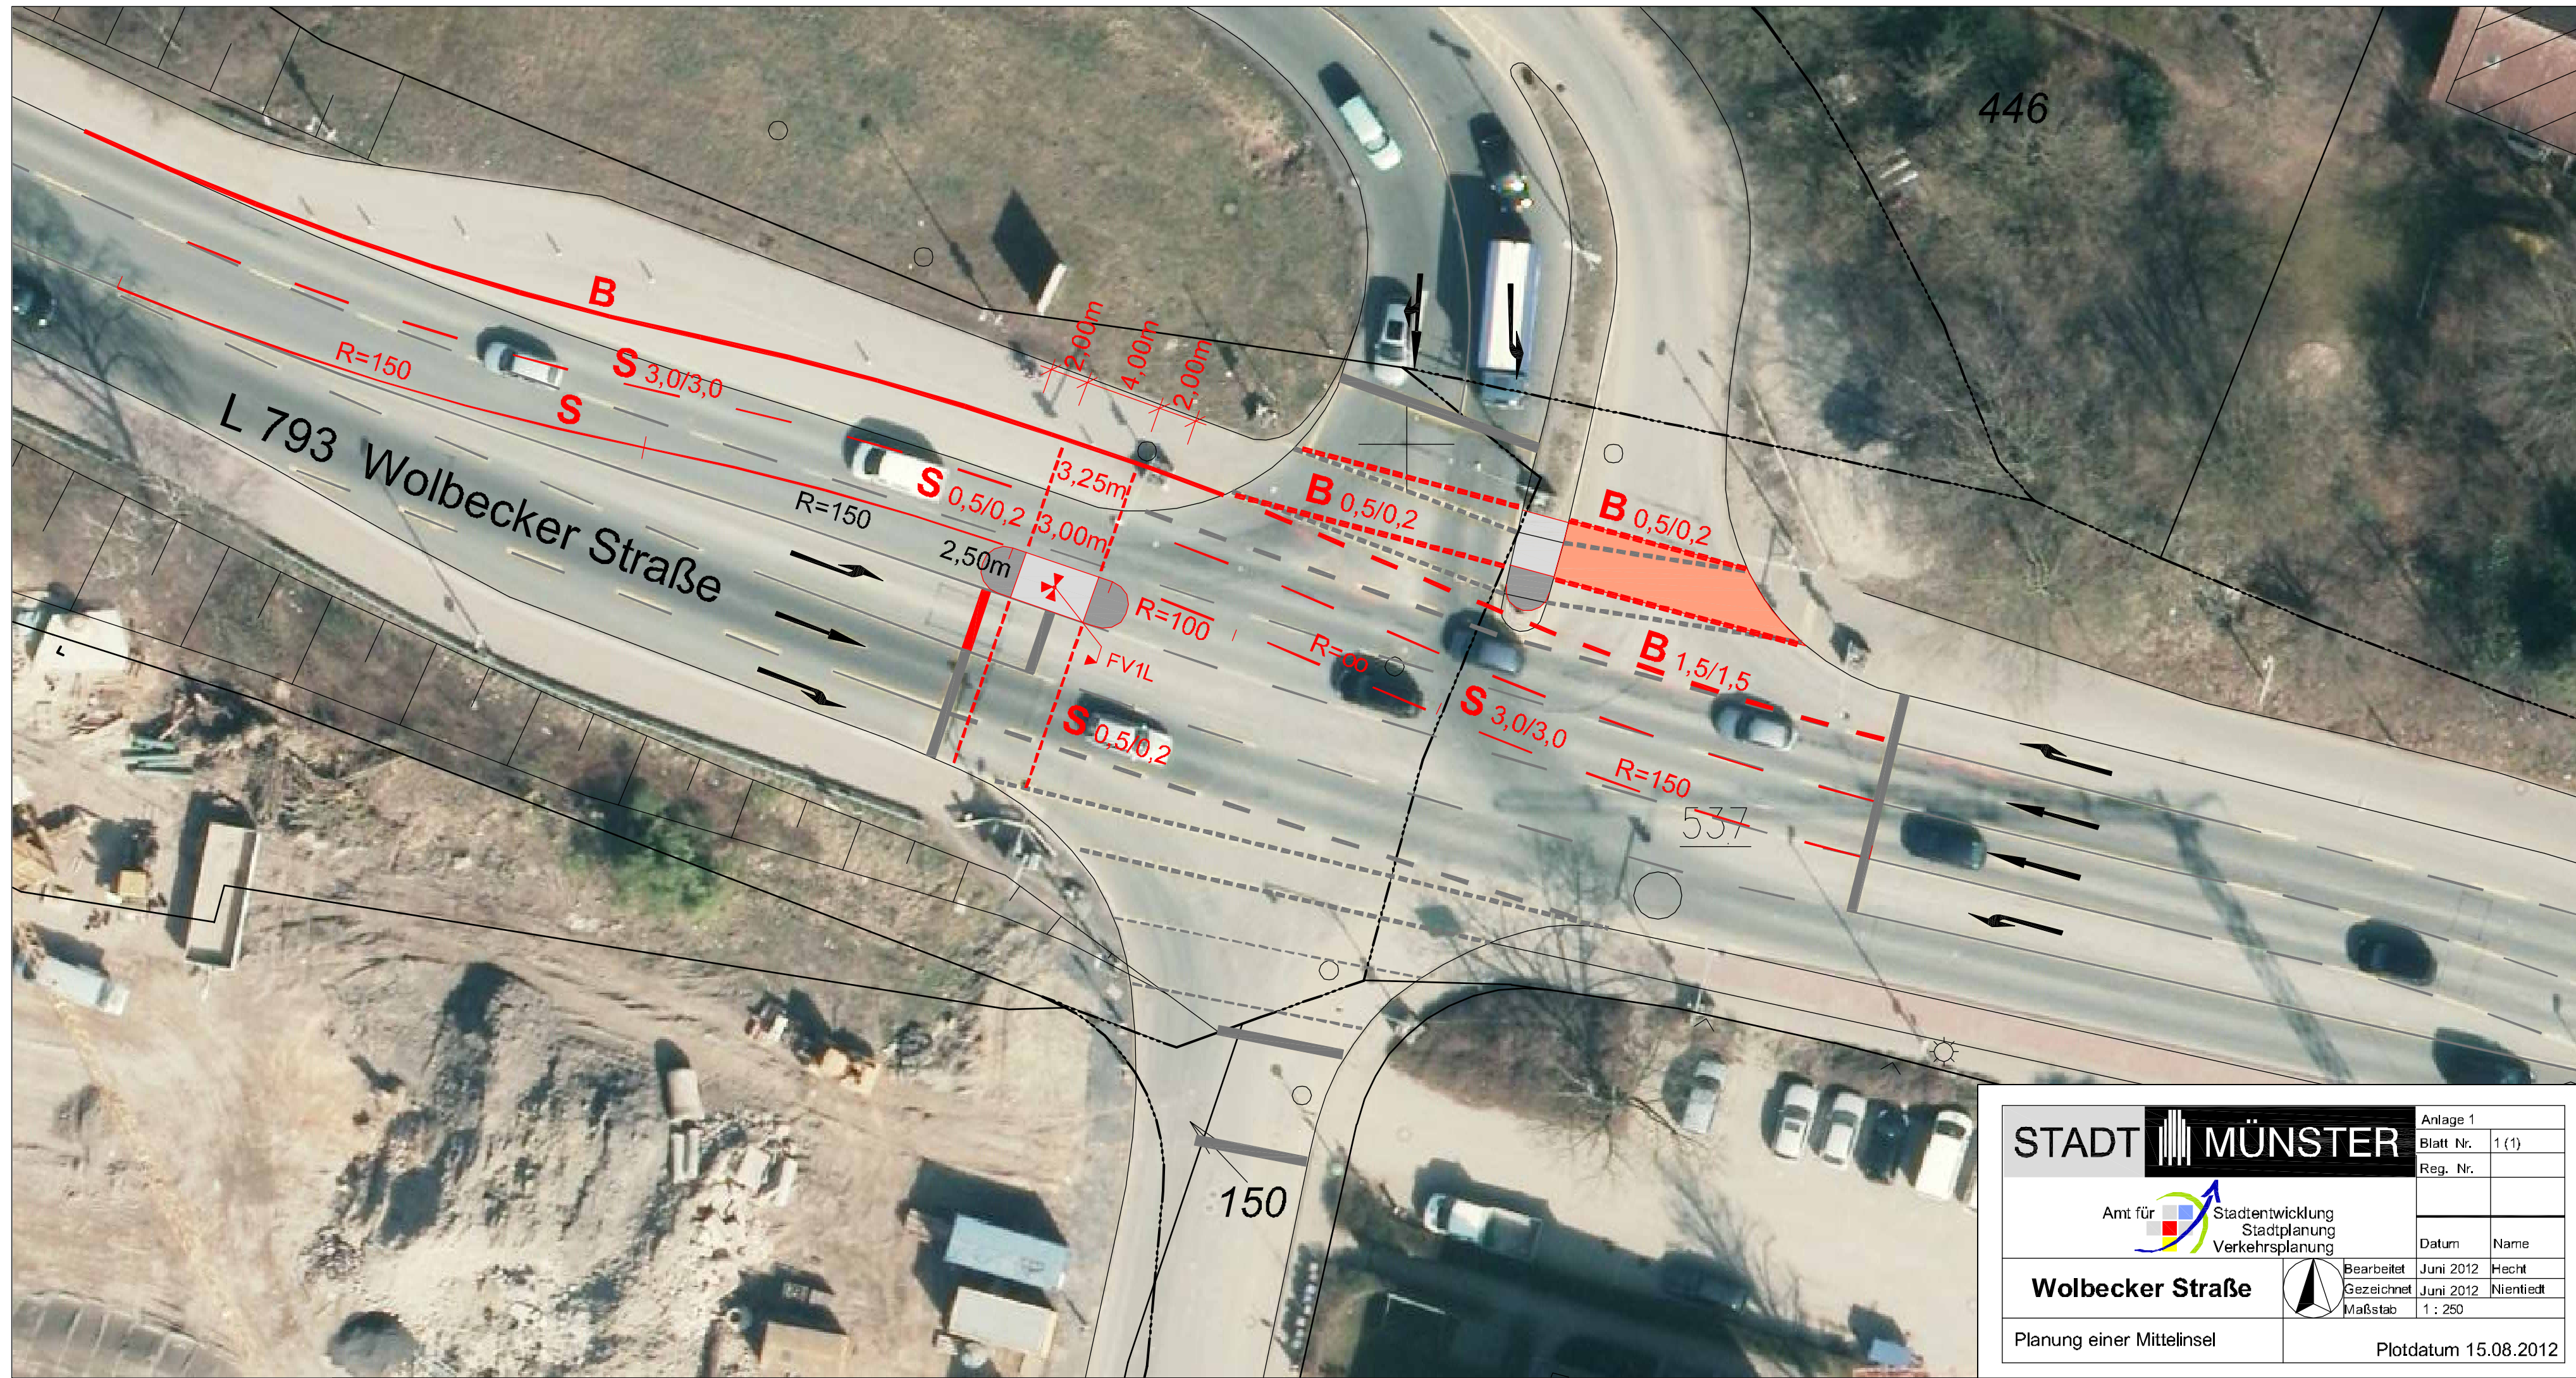

STADT MÜNSTER		Anlage 1	
 Amt für Stadtentwicklung Stadtplanung Verkehrsplanung		Blatt Nr.	1 (1)
		Reg. Nr.	
Wolbecker Straße		Datum	Name
		Bearbeitet	Juni 2012 Hecht
		Gezeichnet	Juni 2012 Nientiedt
Planung einer Mittelinsel		Maßstab	1 : 250
Plotdatum 15.08.2012			