




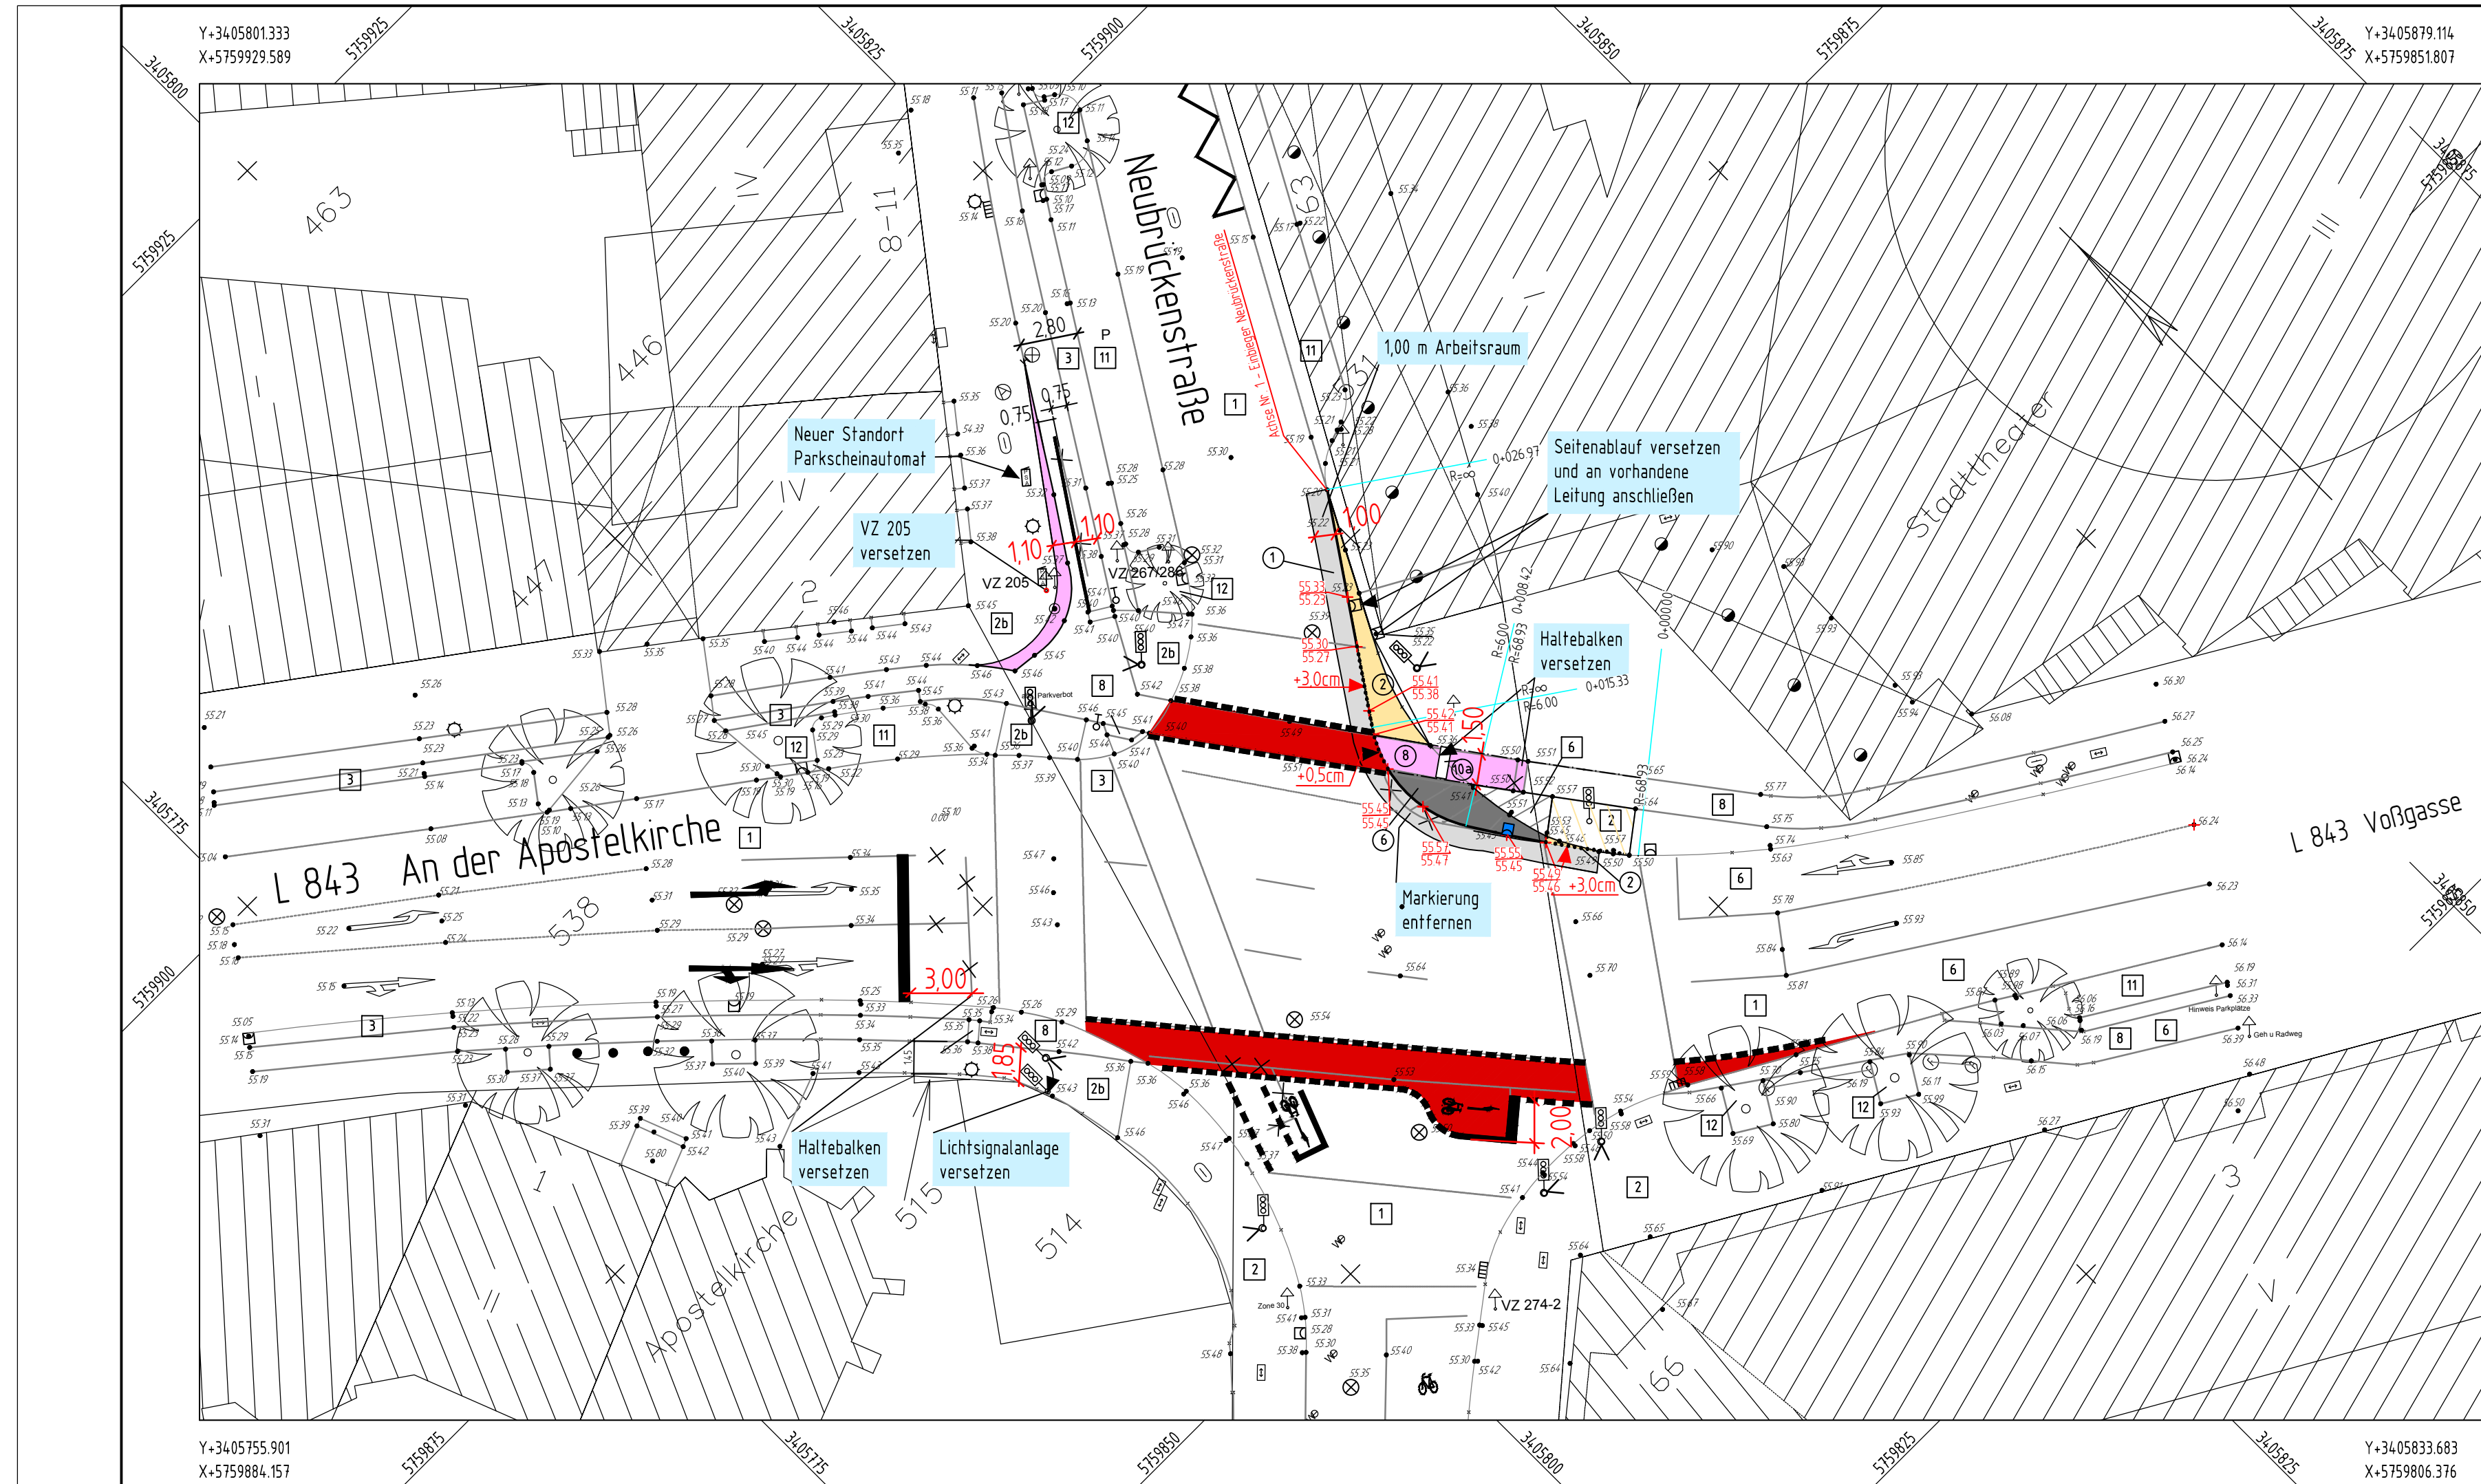


Detail A Hochbord mit Rinne

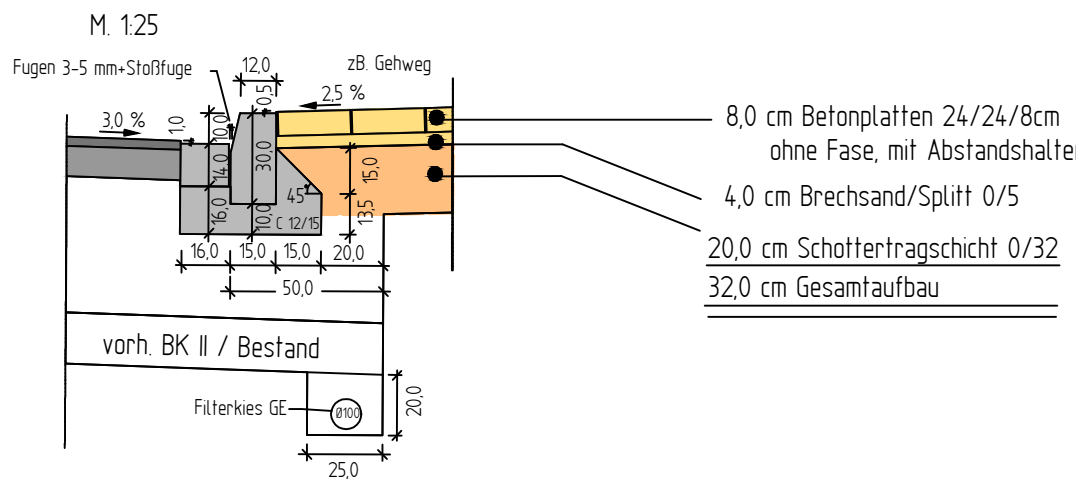

Detail B Fußgängerfurt

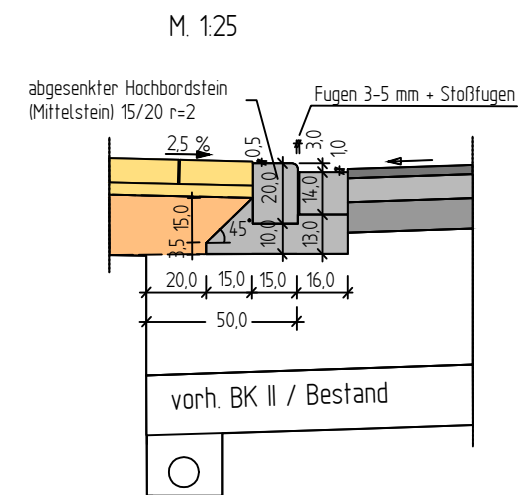

Detail C Radwegefurt

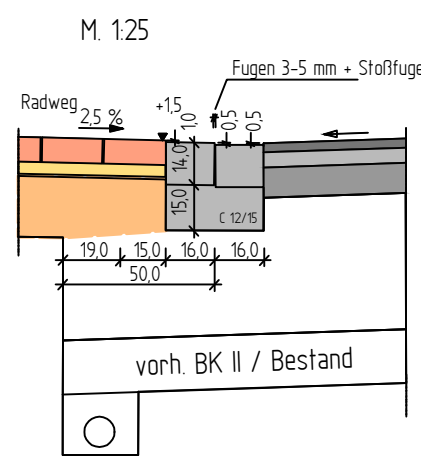

Legende

vorhanden:

- 1 Asphaltbeton
- 2 Gehwegplatten 24/24/8 cm
- 2b Gehwegplatten 30/30/4,5 cm
- 3 Betonstein grau 20/10/8 cm
- 6 Betonstein anthrazit 20/10/8 cm
- 8 Betonstein rot 20/10/8 cm
- 10a Betonstein weiß 20/10/8 cm
- 11 Verbundsteinpflaster grau 8/10 cm
- 12 Grünfläche
- Baum
- Rinnenablauf
- Seitenablauf
- Schieberkappe Wasser
- Schaltkasten oberirdisch, unterirdisch
- Unterflurhydrant
- Schachtdeckel
- Leuchte
- Verkehrszeichen
- Lichtsignalanlage

• 78.51 Höhe

geplant:

- 1 Asphaltbeton
- 2 Betonplatten 24/24/8 cm
- 3 Betonstein grau 20/10/8 cm
- 6 Betonstein anthrazit 20/10/8 cm
- 8 Betonstein rot 20/10/8 cm
- 10a Betonstein weiß 20/10/8 cm
- Seitenablauf
- 78.51 Höhe

5			
4			
3			
2			
1			
Nr.	Art der Änderung	Name	Datum

Projekt Nr.: 11/0068
Plan Nr.: 10228
Blatt Nr.: 3
Str. Schlüssel:
Anlage Nr.:

STADT MÜNSTER

Tiefbauamt
Planung

Lageplan / Detail

Maßstab
Lageplan 1: 250
Längen 1: / Höhen 1:

Datum
03.02.2012
10.05.2012
10.05.2012

Name
Borgwardt
Jellentrup
Borg

genehmigt:
Münster, den 11.05.2012

i A
gez. Reloe

Tiefbauamt

An der Apostelkirche /
Neubrückenstr. / Voßgasse

Achse C
Ordnungspartnerschaft /
Verkehrsunfallprävention

Stadtteil Martini

Build 036 M 1:250 31.01.2012 14:30