


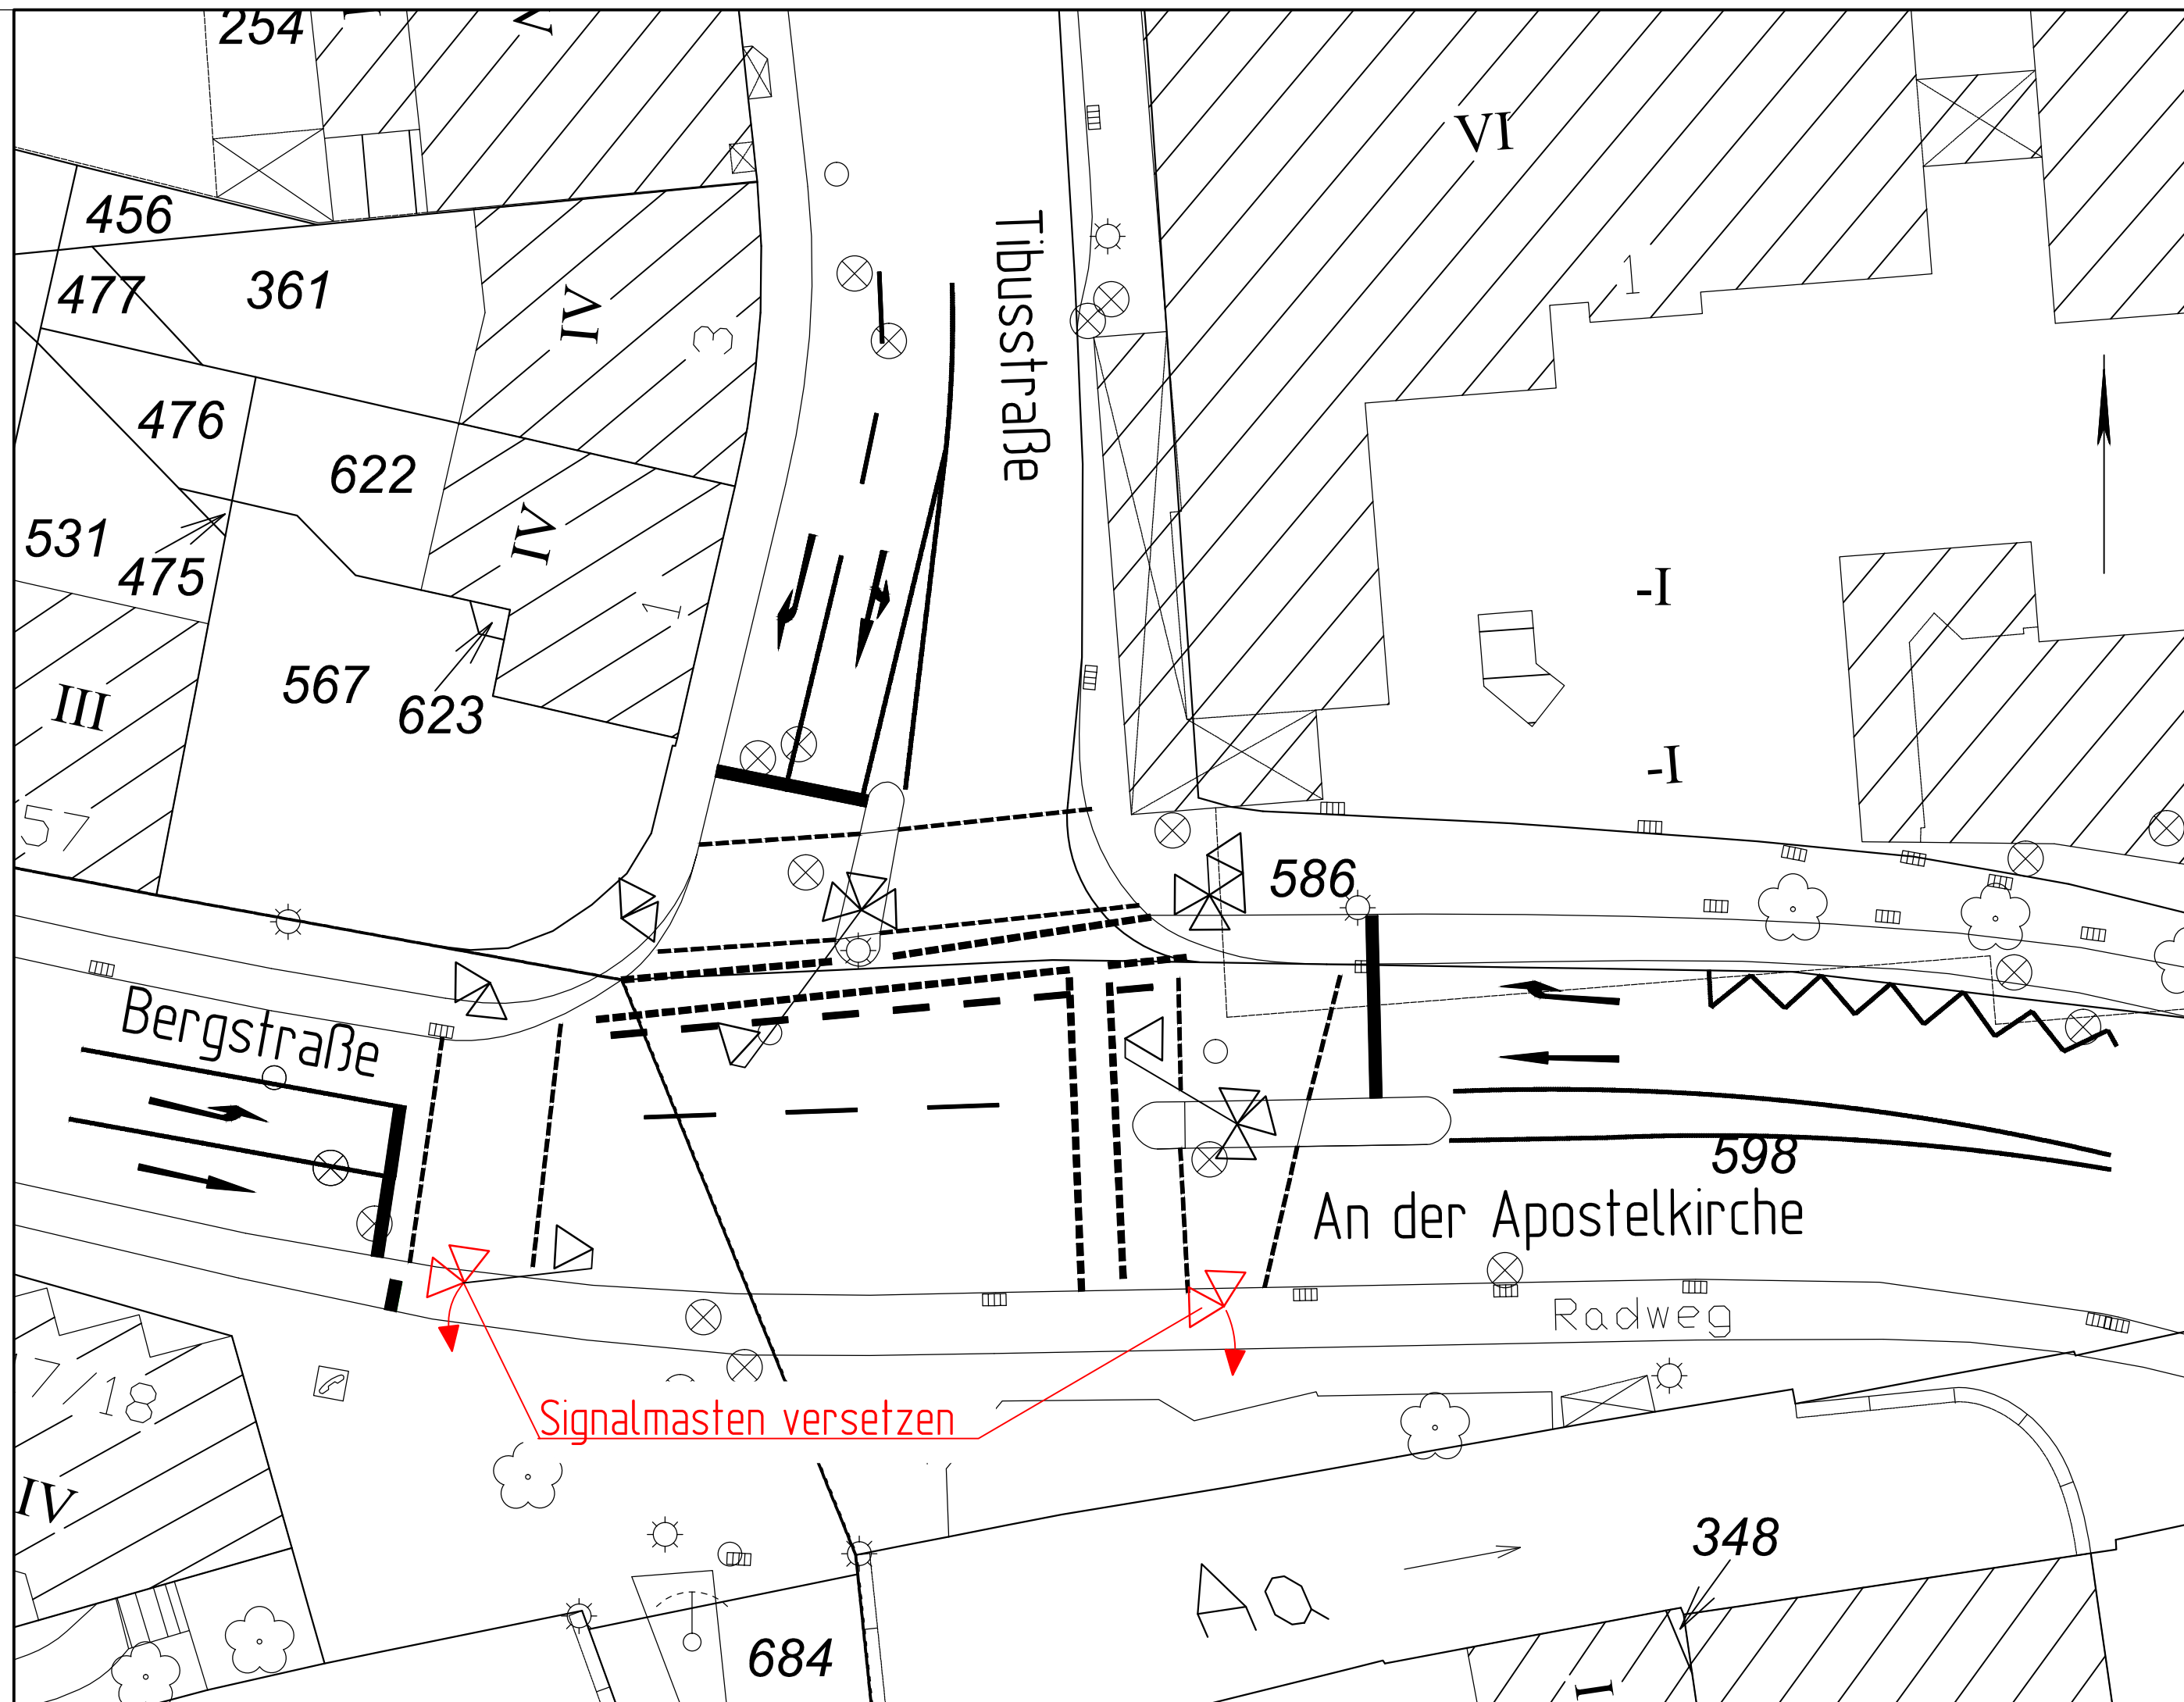

5			
4			
3			
2			
1			
Nr.	Art der Änderung	Name	Datum

Projekt Nr.:
Plan Nr.: 10313
Blatt Nr.: 2
Str. Schlüssel:
Anlage Nr.:

STADT MÜNSTER

Tiefbauamt
Planung

Lageplan

Bergstraße /
An der Apostelkirche /
Tibusstraße

Achse C

Ordnungspartnerschaft /
Unfallprävention

	Maßstab	
	Lageplan 1 : 250	
	Längen 1 : / Höhen 1 :	
	Datum	Name
bearbeitet		
gezeichnet		
geprüft		
genehmigt : Münster, den.....2012		
i. A.		
	Tiefbauamt	