


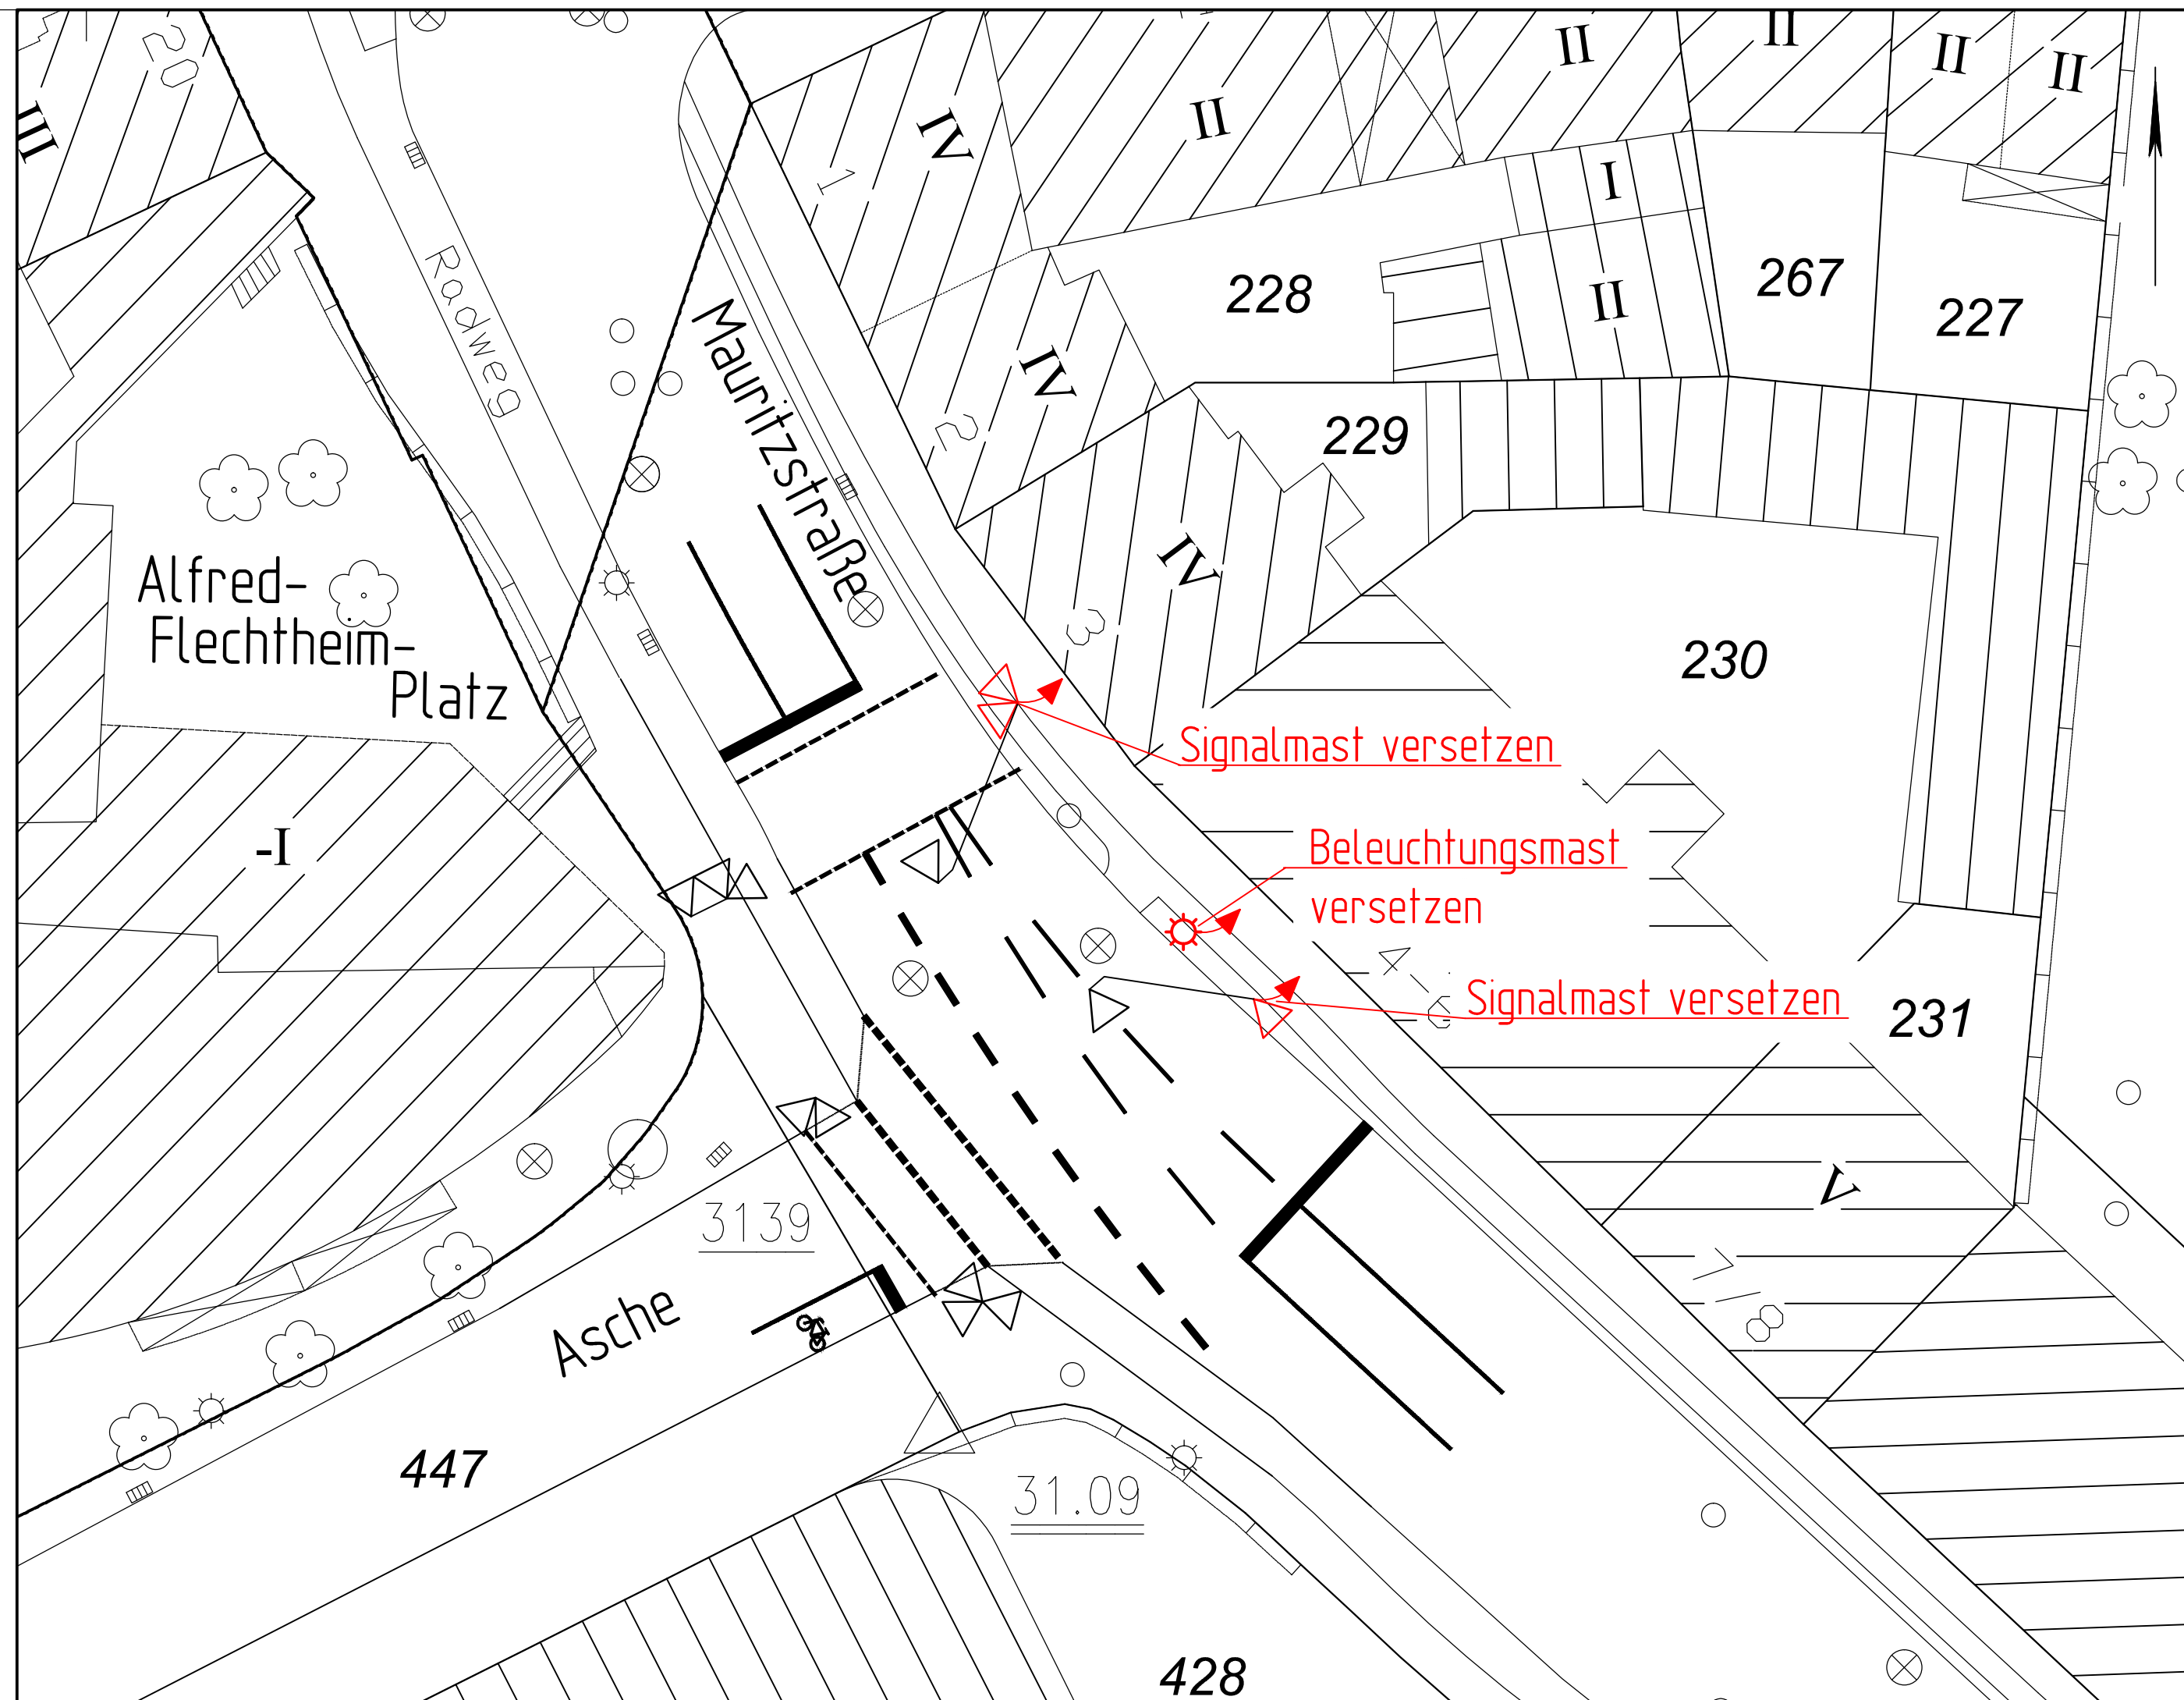

5			
4			
3			
2			
1			
Nr.	Art der Änderung	Name	Datum

Projekt Nr.: 10315		STADT MÜNSTER Tiefbauamt Planung
Plan Nr.: 5		
Blatt Nr.: 5		
Str. Schlüssel:		
Anlage Nr.:		
Lageplan		
	Maßstab	
	Lageplan 1 : 250	
	Längen 1 : / Höhen 1 :	
	Datum	Name
bearbeitet		
gezeichnet		
geprüft		
genehmigt : Münster, den2012		
i. A. Tiefbauamt		

Mauritzstraße / Asche

Nordseite der Mauritzstraße

Achse C

Ordnungspartnerschaft /

Verkehrsunfallprävention