


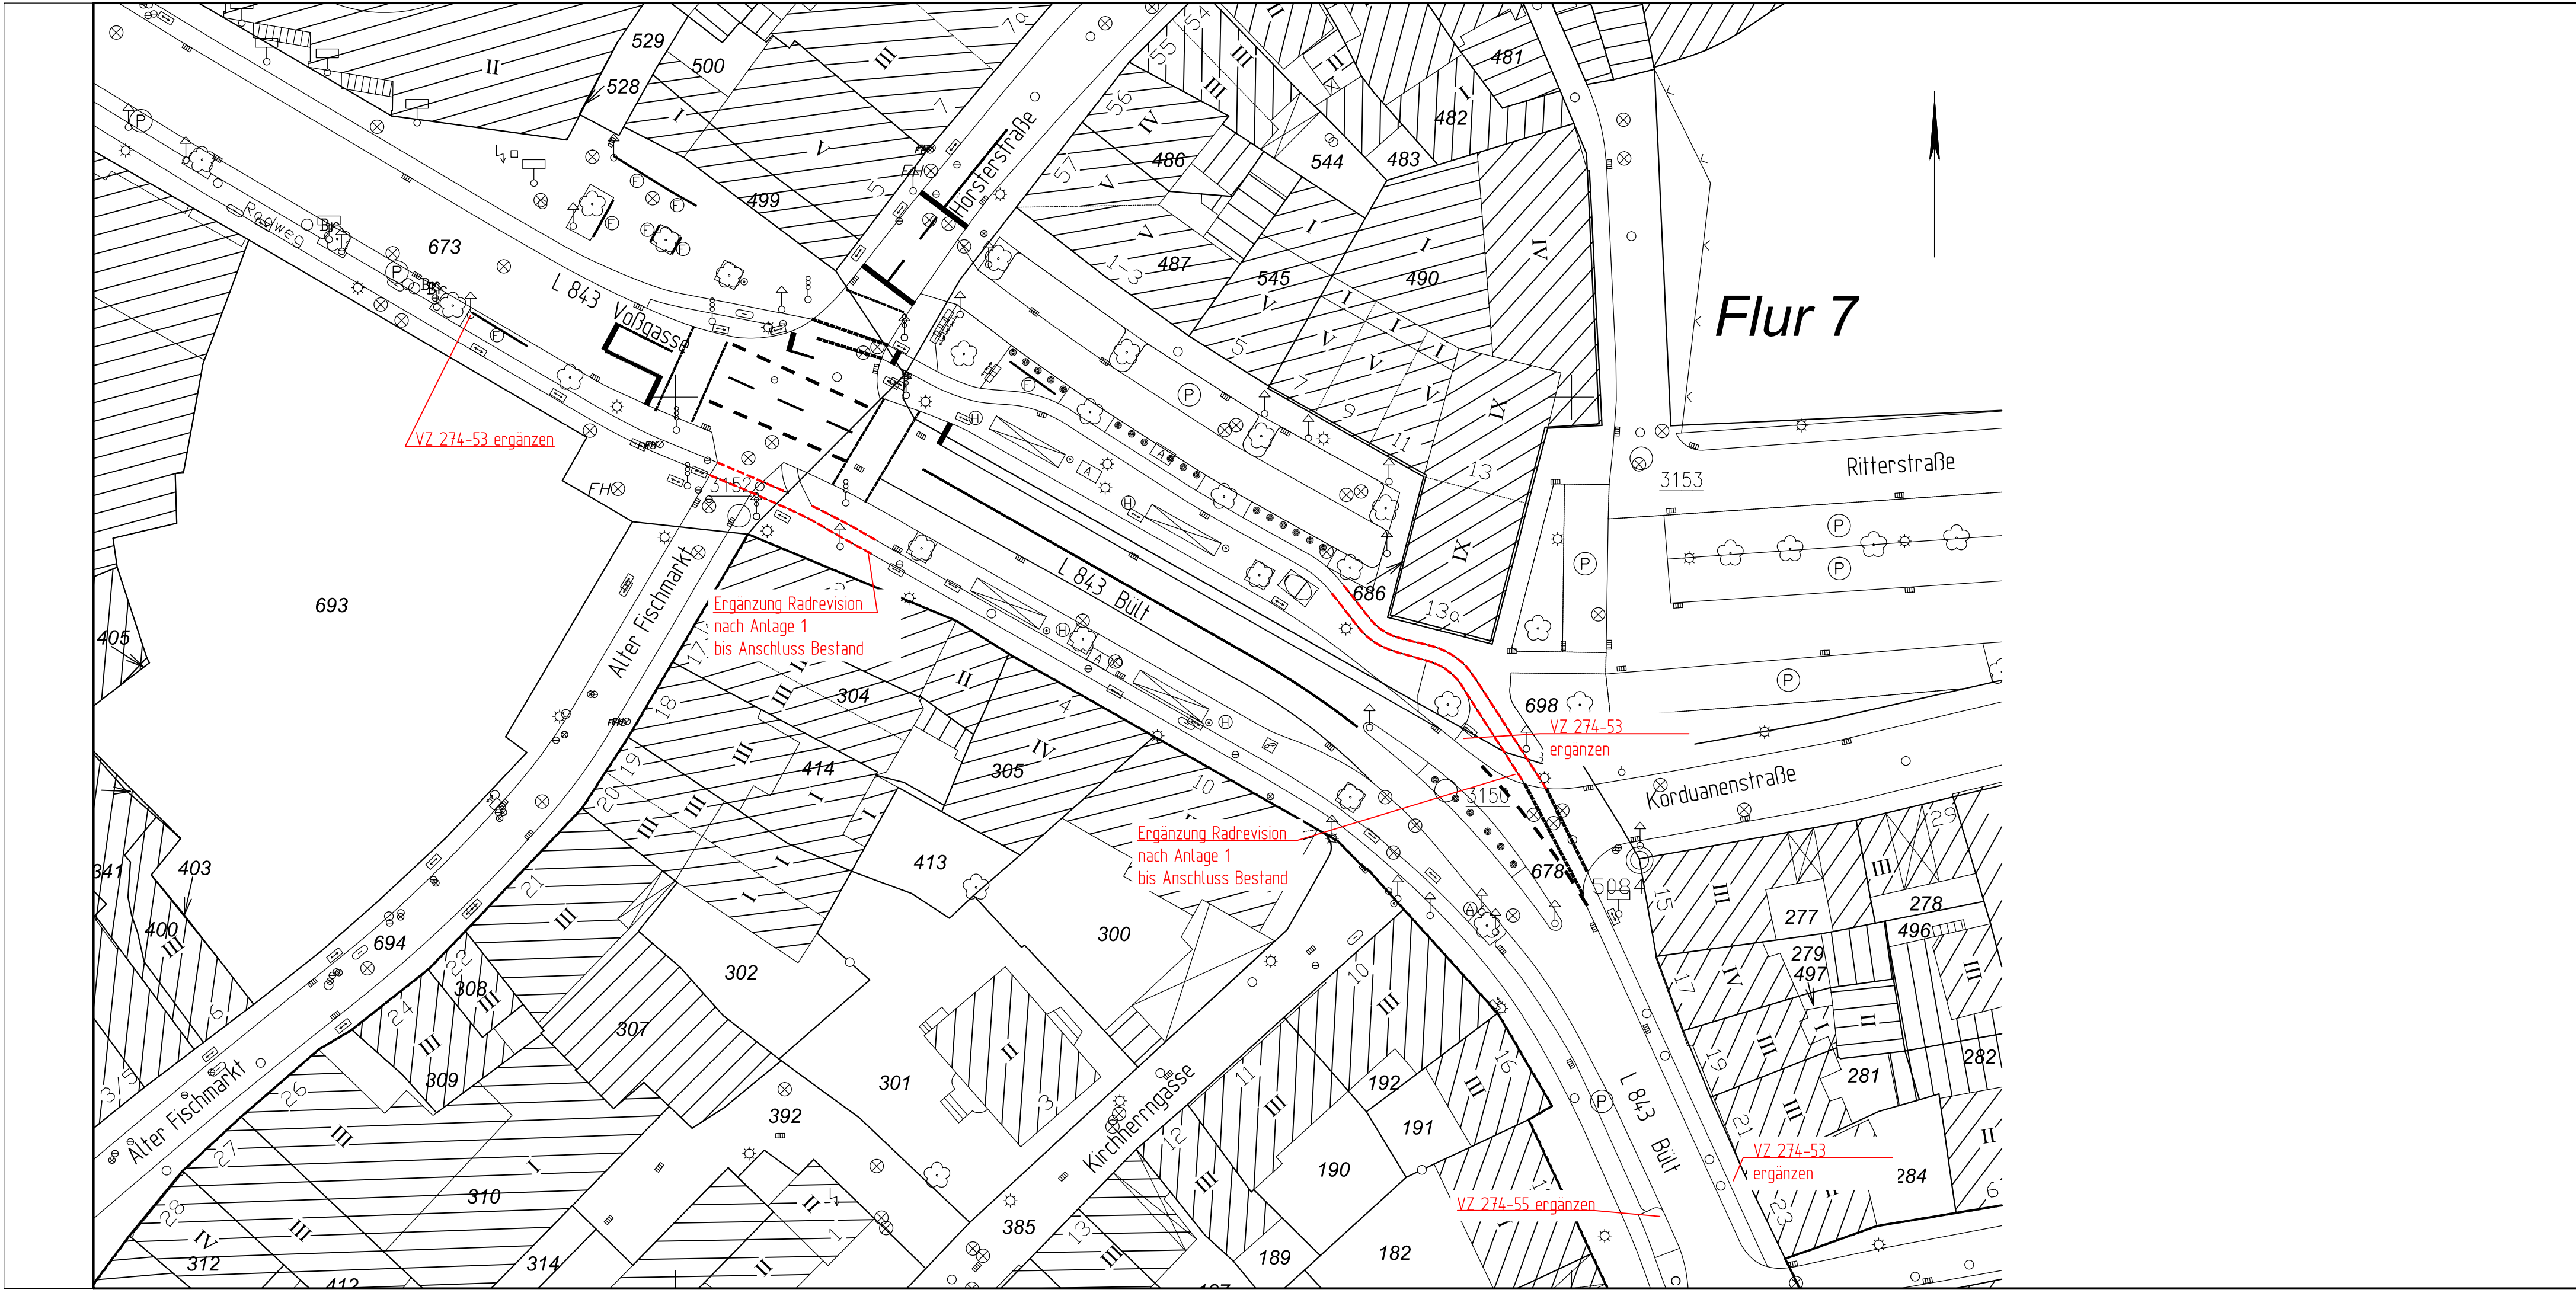

5			
4			
3			
2			
1			
Nr.	Art der Änderung	Name	Datum

Projekt Nr. :
Plan Nr.: 10314
Blatt Nr.: 4
Str. Schlüssel:
Anlage Nr.:

Lageplan

Maßstab
Lageplan 1: 500
Längen 1: / Höhen 1:

	Datum	Name
bearbeitet		
gezeichnet		
geprüft		

genehmigt :
Münster, den.....2012

i. A.
Tiefbauamt

STADT MÜNSTER

Tiefbauamt

Planung

Vossgrasse /
Alter Fischmarkt /
Bult / Hörsterstraße

Achse C

Ordnungspartnerschaft /
Unfallprävention

Plot 15.08.2012