


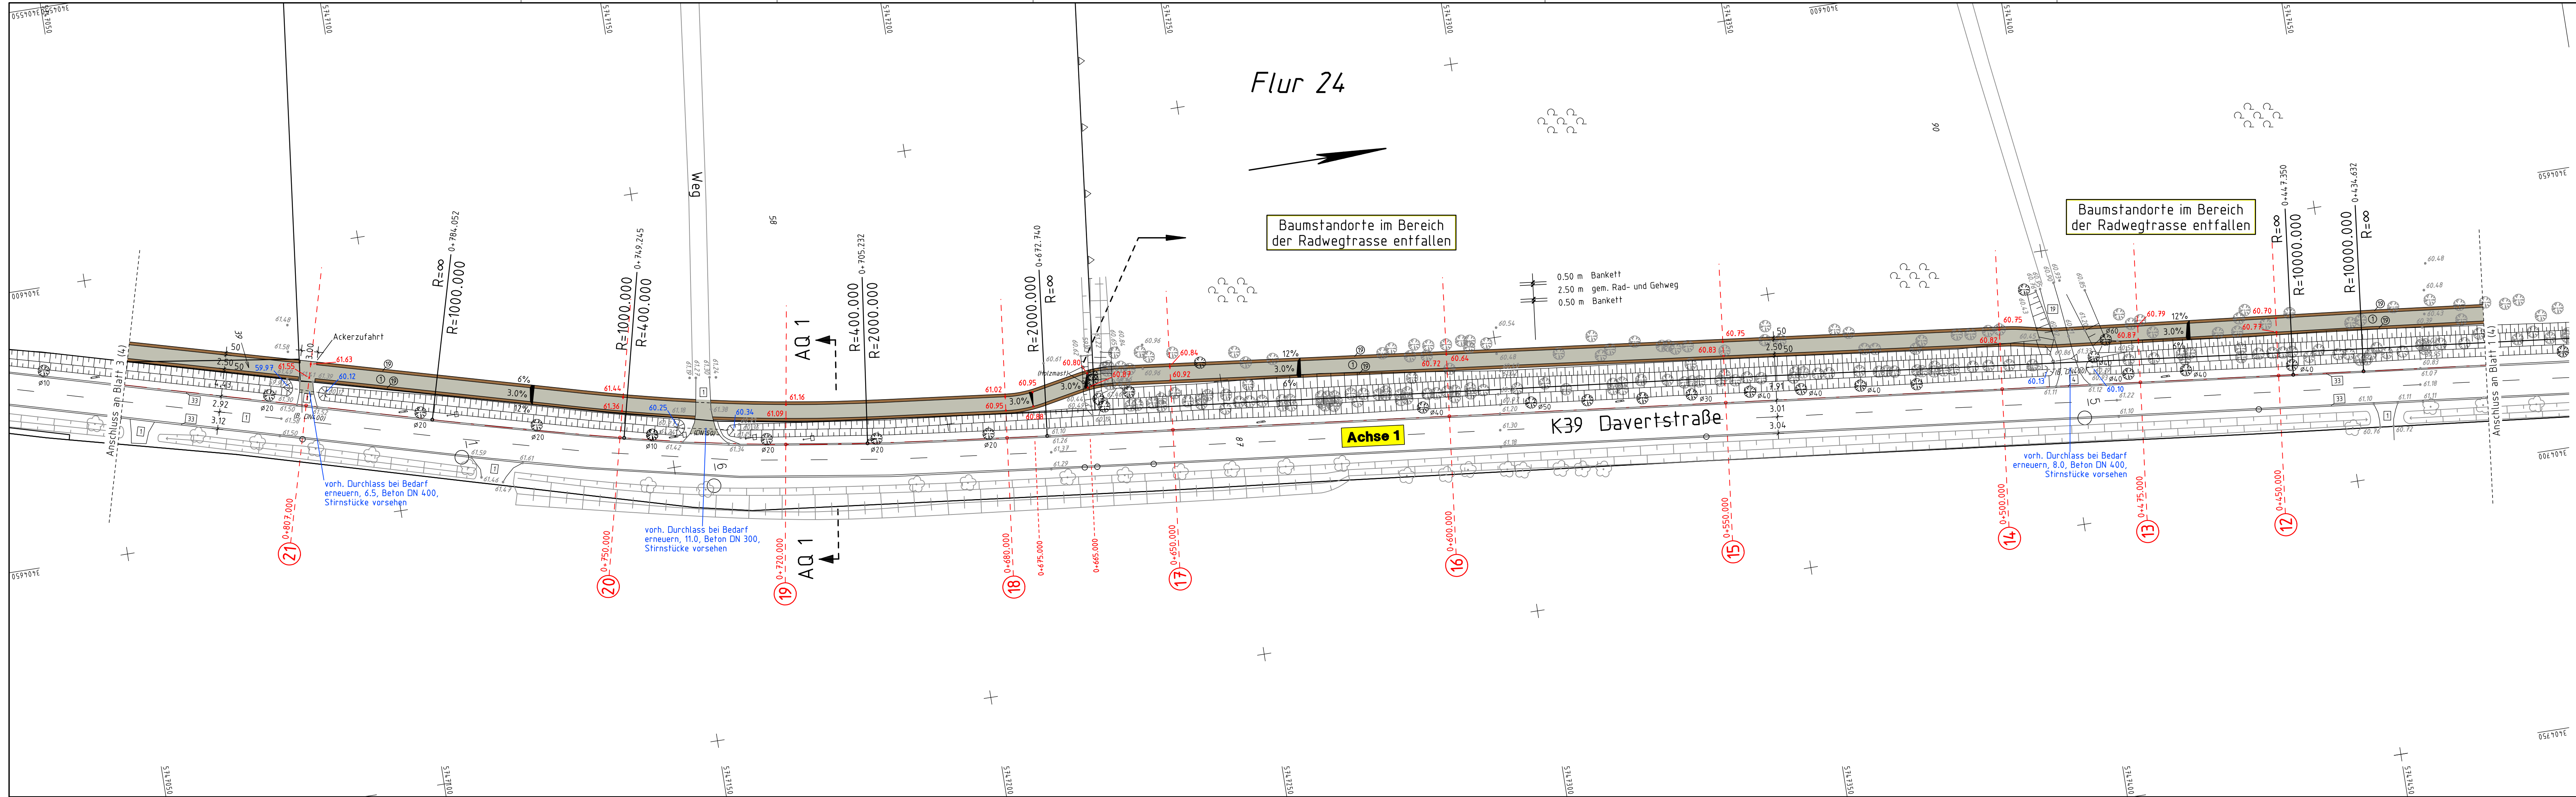

**Legende:**

vorhanden:

- 1 Asphaltbeton
- 2 Betonstein grau 20/10 cm
- 4 Betonstein grau 16/16 cm
- 11 Verbundsteinflechter grau
- 12 Betonfläche
- 13 unbefestigte Fläche
- 33 Betonstein grau 50/25 cm
- Baum
- Baum entfällt
- Rinnenablauf 300 x 500
- Rinnenablauf 500 x 500
- Seitenablauf
- Schieberkappe Wasser
- Schaltkasten oberirdisch, unterirdisch
- Unterflurhydrant
- Schachtdeckel
- Leuchte
- Verkehrszeichen
- Lichtsignalanlage
- Höhe

geplant:

- 1 Asphaltbeton
- 2 Betonstein grau 16/16/14 cm
- 12 Grünfläche
- 13 Bankett
- Baum
- Rinnenablauf 300 x 500
- Rinnenablauf 500 x 500
- Seitenablauf
- Schachtdeckel
- Leuchte
- Höhe

Im Zuge der Umsetzung der Maßnahme ist die Lage der Ackerzufahrten zu überprüfen und ggf. anzupassen bzw. zu erneuern

**Zur Planung gehören folgende Pläne:**

|                   |        |           |                                     |
|-------------------|--------|-----------|-------------------------------------|
| Reg. Nr. 10 274   | Plan 1 | Blatt 1-4 | Lageplan                            |
| Reg. Nr. 10 274 A | Plan 1 | Blatt 1   | Lageplan und Längsschnitt           |
| Reg. Nr. 10 274 B | Plan 1 | Blatt 1-4 | Unterflurplan                       |
| Reg. Nr. 10 275   | Plan 2 | Blatt 1-2 | Ausbaugerschnitt                    |
| Reg. Nr. 10 276   | Plan 3 | Blatt 1-6 | Querprofil                          |
| Reg. Nr. 10 277   | Plan 4 | Blatt 1-4 | Markierungs- und Beschilderungsplan |
| Reg. Nr. 10 278   | Plan 5 | Blatt 1-4 | Grunderwerbsplan                    |

|     |                  |       |      |
|-----|------------------|-------|------|
| 5   |                  |       |      |
| 4   |                  |       |      |
| 3   |                  |       |      |
| 2   |                  |       |      |
| 1   |                  |       |      |
| Nr. | Art der Änderung | Datum | Name |

INGPLAN  
Ingenieurgesellschaft mbH  
Neutorstraße 5  
48653 Coesfeld  
Tel.: 02541 / 8476-62  
Fax: 02541 / 8476-63

|            |           |         |
|------------|-----------|---------|
| bearbeitet | Datum     | Name    |
| gezeichnet | März 2012 | Wolters |
| geprüft    |           |         |

Projekt Nr.: 00/000M  
Plan Nr.: 10 274  
Blatt Nr.: 2 (4)  
Str. Schlüssel:  
Anlage Nr.:

**STADT MÜNSTER**

**Tiefbauamt**  
Planung

Davertstraße  
gepl. Bürgerradweg

Abschnitt  
Wittlerbaumer Weg - Zum Klosterholz

genehmigt:  
Münster, den 18.10.2012

i. A. gez. Reloe  
Tiefbauamt

Plot 18.10.2012