


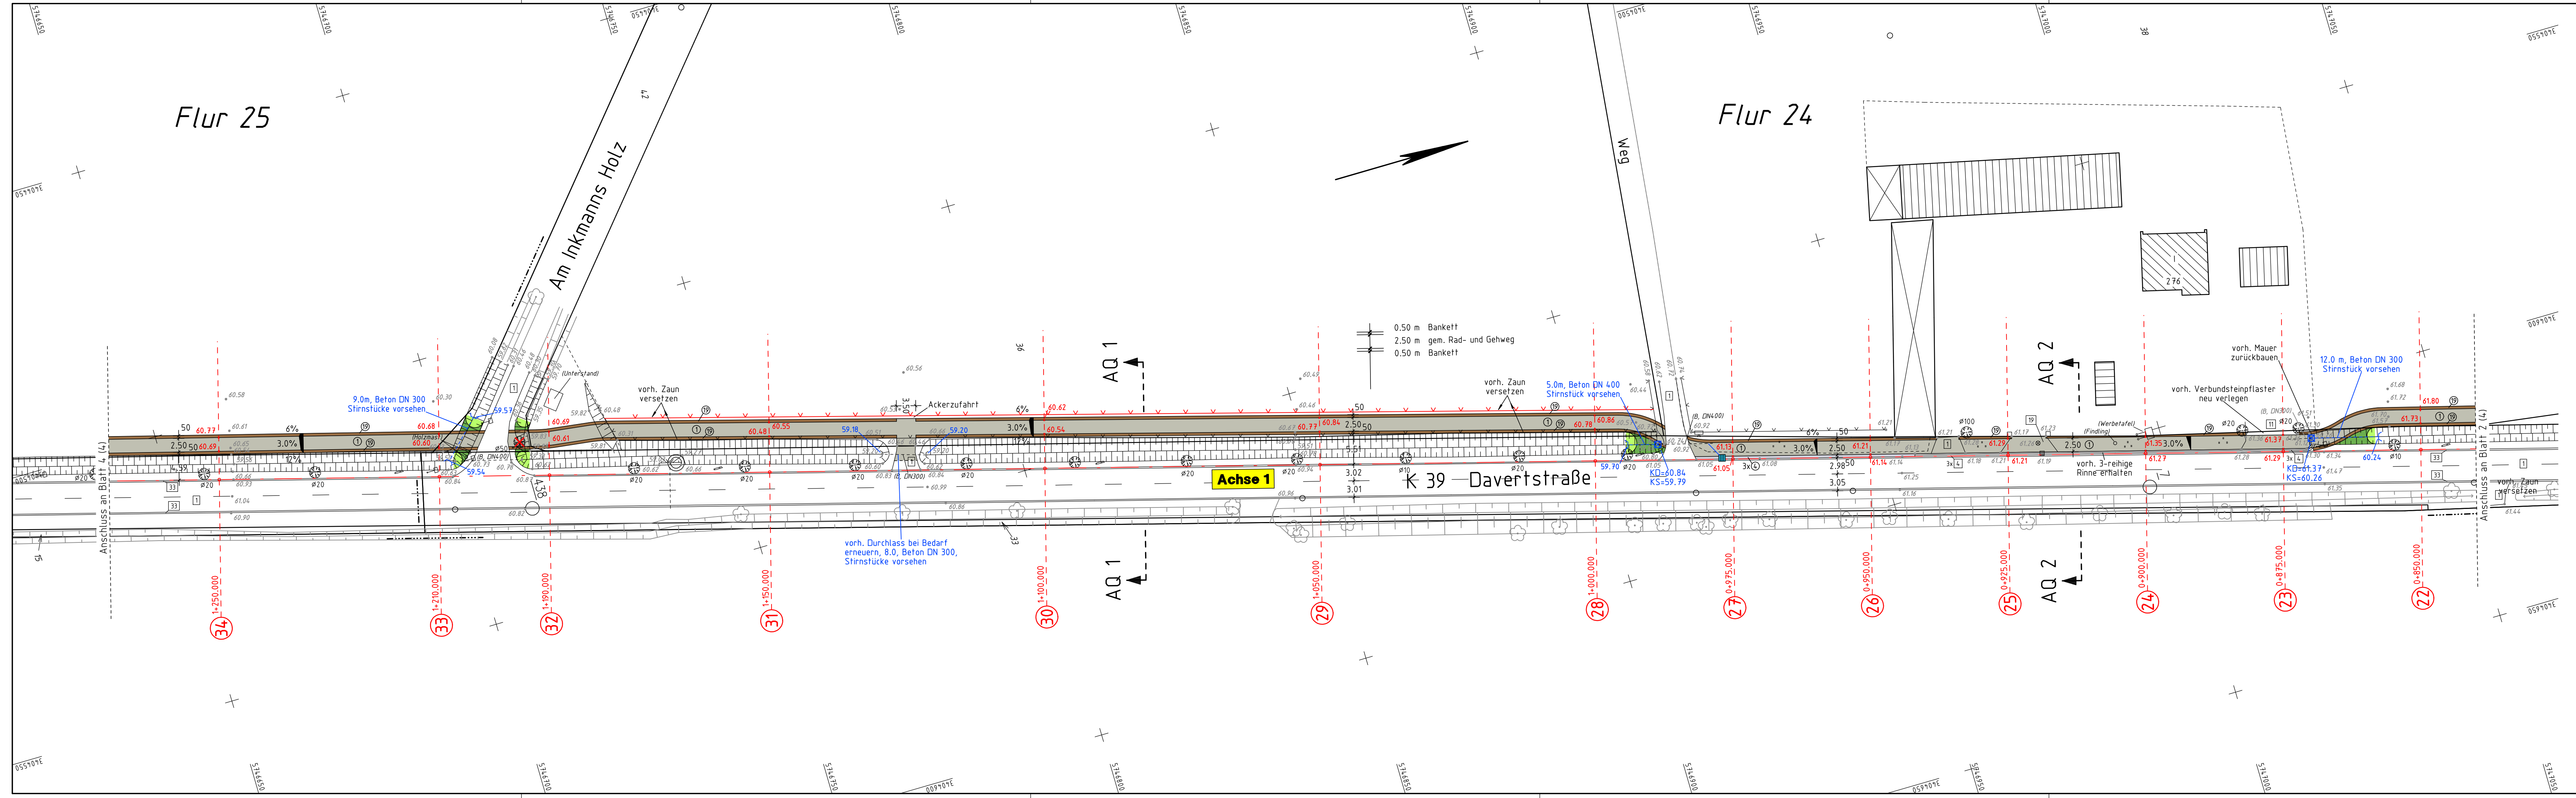

Legende:

vorhanden:

- 1 Asphaltbeton
- 2 Betonstein grau 20/10 cm
- 4 Betonstein grau 16/16 cm
- 11 Verbundsteinpflaster grau
- 12 Betonfläche
- 13 unbefestigte Fläche
- 33 Betonstein grau 50/25 cm

geplant:

- 1 Asphaltbeton
- 2 Betonstein grau 16/16/14 cm
- 12 Grünfläche
- 13 Bankett

☉ Baum

☒ Baum entfällt

▨ Rinnenablauf 300 x 500

▨ Rinnenablauf 500 x 500

▨ Seitenablauf

☉ Schieberkappe Wasser

☒ Schalkkasten oberirdisch, unterirdisch

☉ Unterflurhydrant

☒ Schachtdeckel

☉ Leuchte

☒ Verkehrszeichen

☒ Lichtsignalanlage

☉ x 78.51 Höhe

Im Zuge der Umsetzung der Maßnahme ist die Lage der Ackerzufahrten zu überprüfen und ggf. anzupassen bzw. zu erneuern

Zur Planung gehören folgende Pläne:

Reg. Nr. 10 274	Plan 1	Blatt 1-4	Lageplan
Reg. Nr. 10 274 A	Plan 1	Blatt 1	Lageplan und Längsschnitt
Reg. Nr. 10 274 B	Plan 1	Blatt 1-4	Unterflurplan
Reg. Nr. 10 275	Plan 2	Blatt 1-2	Ausbaugerschnitt
Reg. Nr. 10 276	Plan 3	Blatt 1-6	Querprofil
Reg. Nr. 10 277	Plan 4	Blatt 1-4	Markierungs- und Beschilderungsplan
Reg. Nr. 10 278	Plan 5	Blatt 1-4	Grunderwerbsplan

5			
4			
3			
2			
1			
Nr.	Art der Änderung	Datum	Name

ING PLAN
Beratende Ingenieure

INGPLAN
Ingenieurgesellschaft mbH

Neutstraße 5
48653 Coesfeld
Tel.: 02541 / 8476-62
Fax: 02541 / 8476-63

bearbeitet	Datum	Name
gezeichnet	März 2012	Wolters
geprüft		

Projekt Nr.: 00/000M
Plan Nr.: 10 274
Blatt Nr.: 3 (4)
Str. Schlüssel:
Anlage Nr.:

STADT MÜNSTER
Tiefbauamt
Planung

Lageplan

Maßstab
Lageplan 1: 500
Längen 1: / Höhen 1:

Datum	Name
bearbeitet	Scholte
gezeichnet	
geprüft	

genehmigt:
Münster, den 18.10.2012

i. A. gez. Reloe
Tiefbauamt

Davertstraße
gepl. Bürgerradweg

Abschnitt
Wittlerbaumer Weg - Zum Klosterholz