
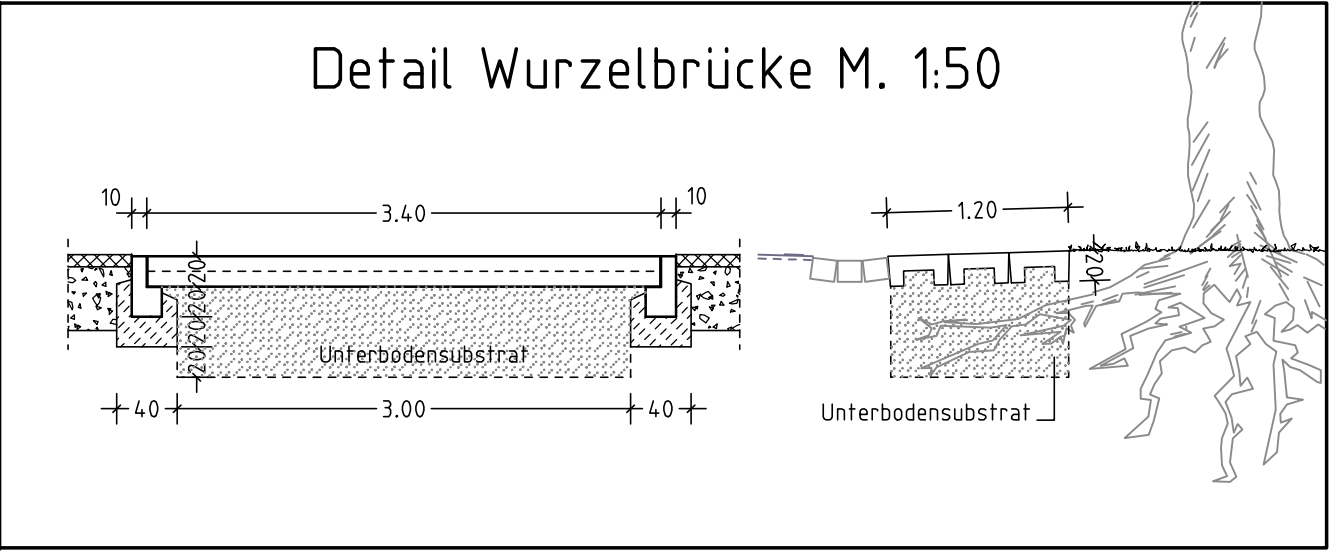


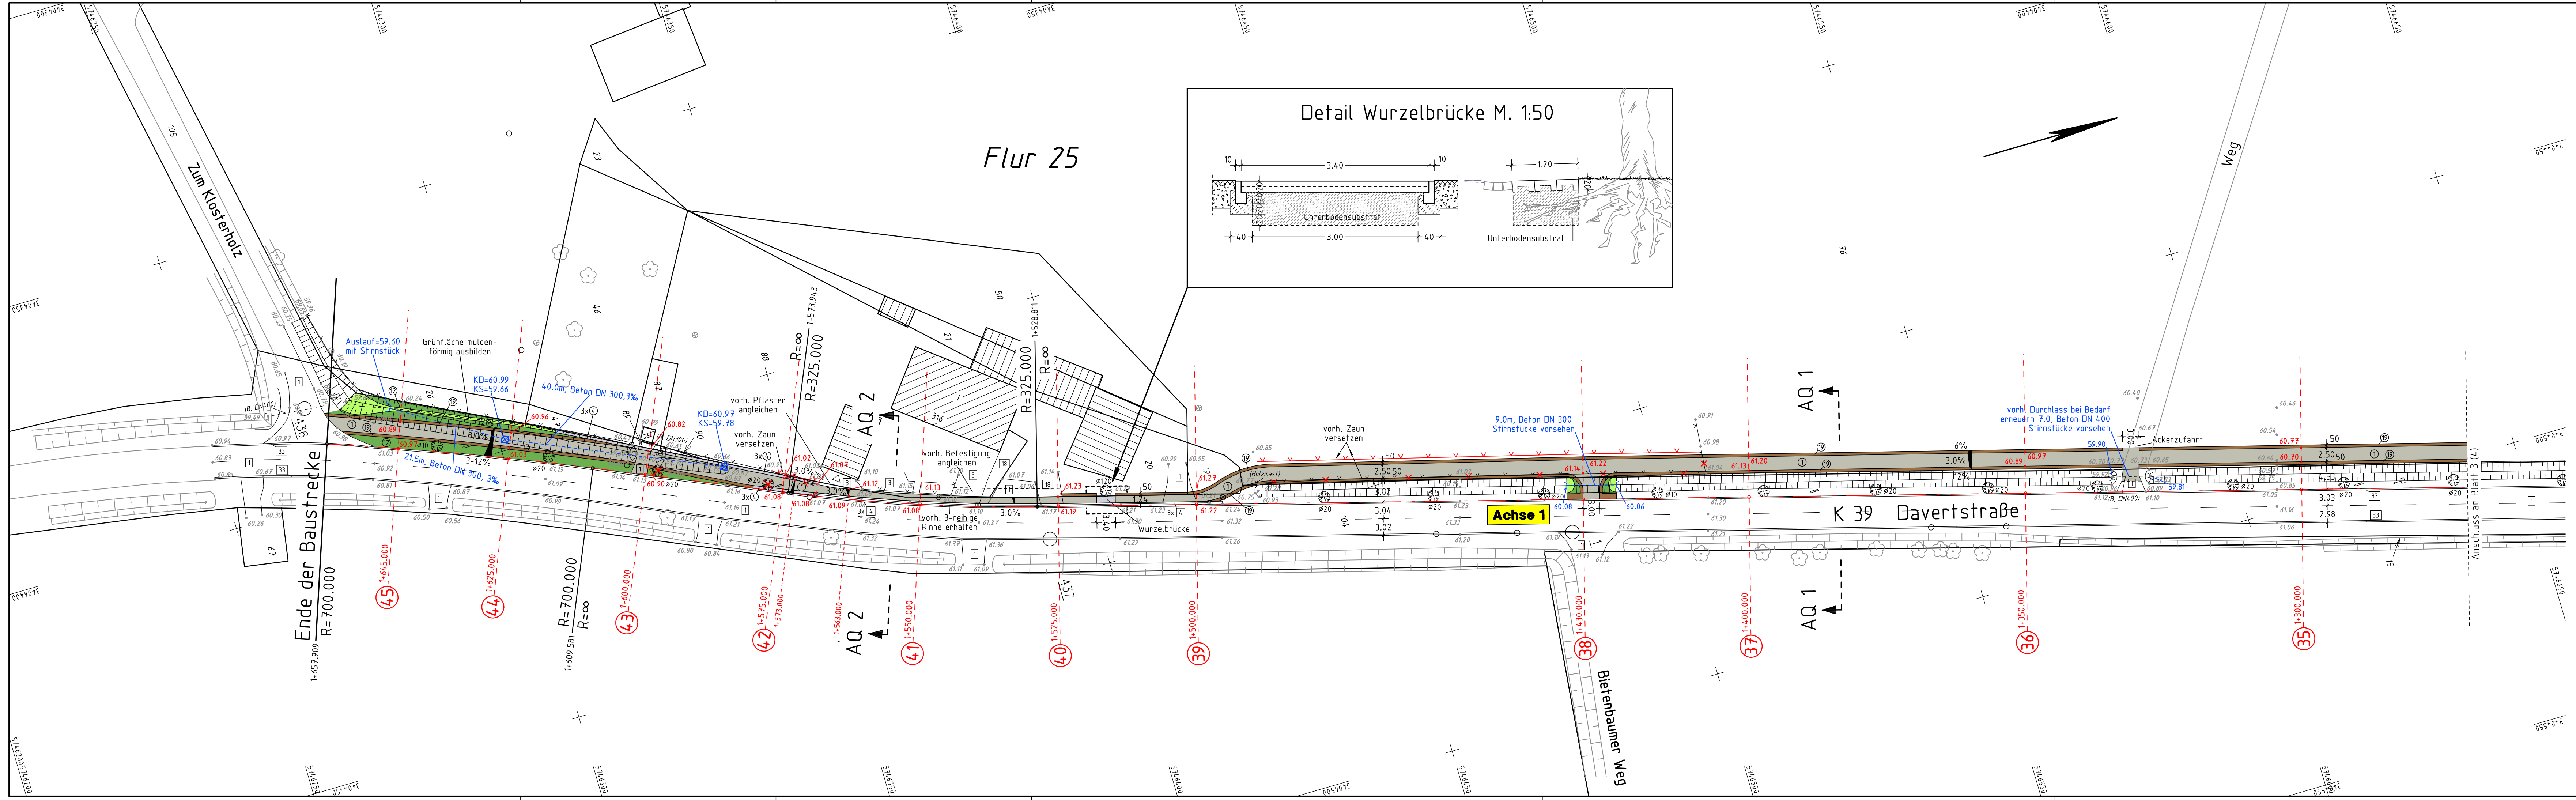

Legende:

vorhanden:	geplant:
1 Asphaltbeton	1 Asphaltbeton
2 Betonstein grau 20/10 cm	2 Betonstein grau 16/16/14 cm
4 Betonstein grau 16/16 cm	12 Grünfläche
11 Verbundsteinflechter grau	19 Bankett
18 Betonfläche	
9 unbefestigte Fläche	
33 Betonstein grau 50/25 cm	
☐ Baum	☉ Baum
☒ Baum entfällt	
▨ Rinnenablauf 300 x 500	▨ Rinnenablauf 300 x 500
▨ Rinnenablauf 500 x 500	▨ Rinnenablauf 500 x 500
▨ Seitenablauf	▨ Seitenablauf
☉ Schieberkappe Wasser	
☐ Schalkkasten oberirdisch, unterirdisch	
☉ Unterflurhydrant	
☉ Schachtdeckel	☒ Schachtdeckel
☉ Leuchte	☒ Leuchte
☉ Verkehrszeichen	
☉ Lichtsignalanlage	
• Höhe	• x 78.51 Höhe

Zur Planung gehören folgende Pläne:

Reg. Nr. 10 274	Plan 1	Blatt 1-4	Lageplan
Reg. Nr. 10 274 A	Plan 1	Blatt 1	Lageplan und Längsschnitt
Reg. Nr. 10 274 B	Plan 1	Blatt 1-4	Unterflurplan
Reg. Nr. 10 275	Plan 2	Blatt 1-2	Ausbaugerschnitt
Reg. Nr. 10 276	Plan 3	Blatt 1-6	Querprofil
Reg. Nr. 10 277	Plan 4	Blatt 1-4	Markierungs- und Beschilderungsplan
Reg. Nr. 10 278	Plan 5	Blatt 1-4	Grunderwerbsplan

5			
4			
3			
2			
1			
Nr.	Art der Änderung	Datum	Name

INGPLAN
Ingenieurgesellschaft mbH
Neutstraße 5
48653 Castrop
Tel.: 02541 / 8476-62
Fax: 02541 / 8476-63

bearbeitet	Datum	Name
gezeichnet	März 2012	Wolters
geprüft	März 2012	Wolters

Projekt Nr.: 00/000M
Plan Nr.: 10 274
Blatt Nr.: 4 (4)
Str. Schlüssel:
Anlage Nr.:

STADT MÜNSTER
Tiefbauamt
Planung

Davertstraße
gepl. Bürgerradweg

Abschnitt
Wittlerbaumer Weg - Zum Klosterholz

Im Zuge der Umsetzung der Maßnahme ist die Lage der Ackerzufahrten zu überprüfen und ggf. anzupassen bzw. zu erneuern