


Draufsicht

BHKW - Anlagen

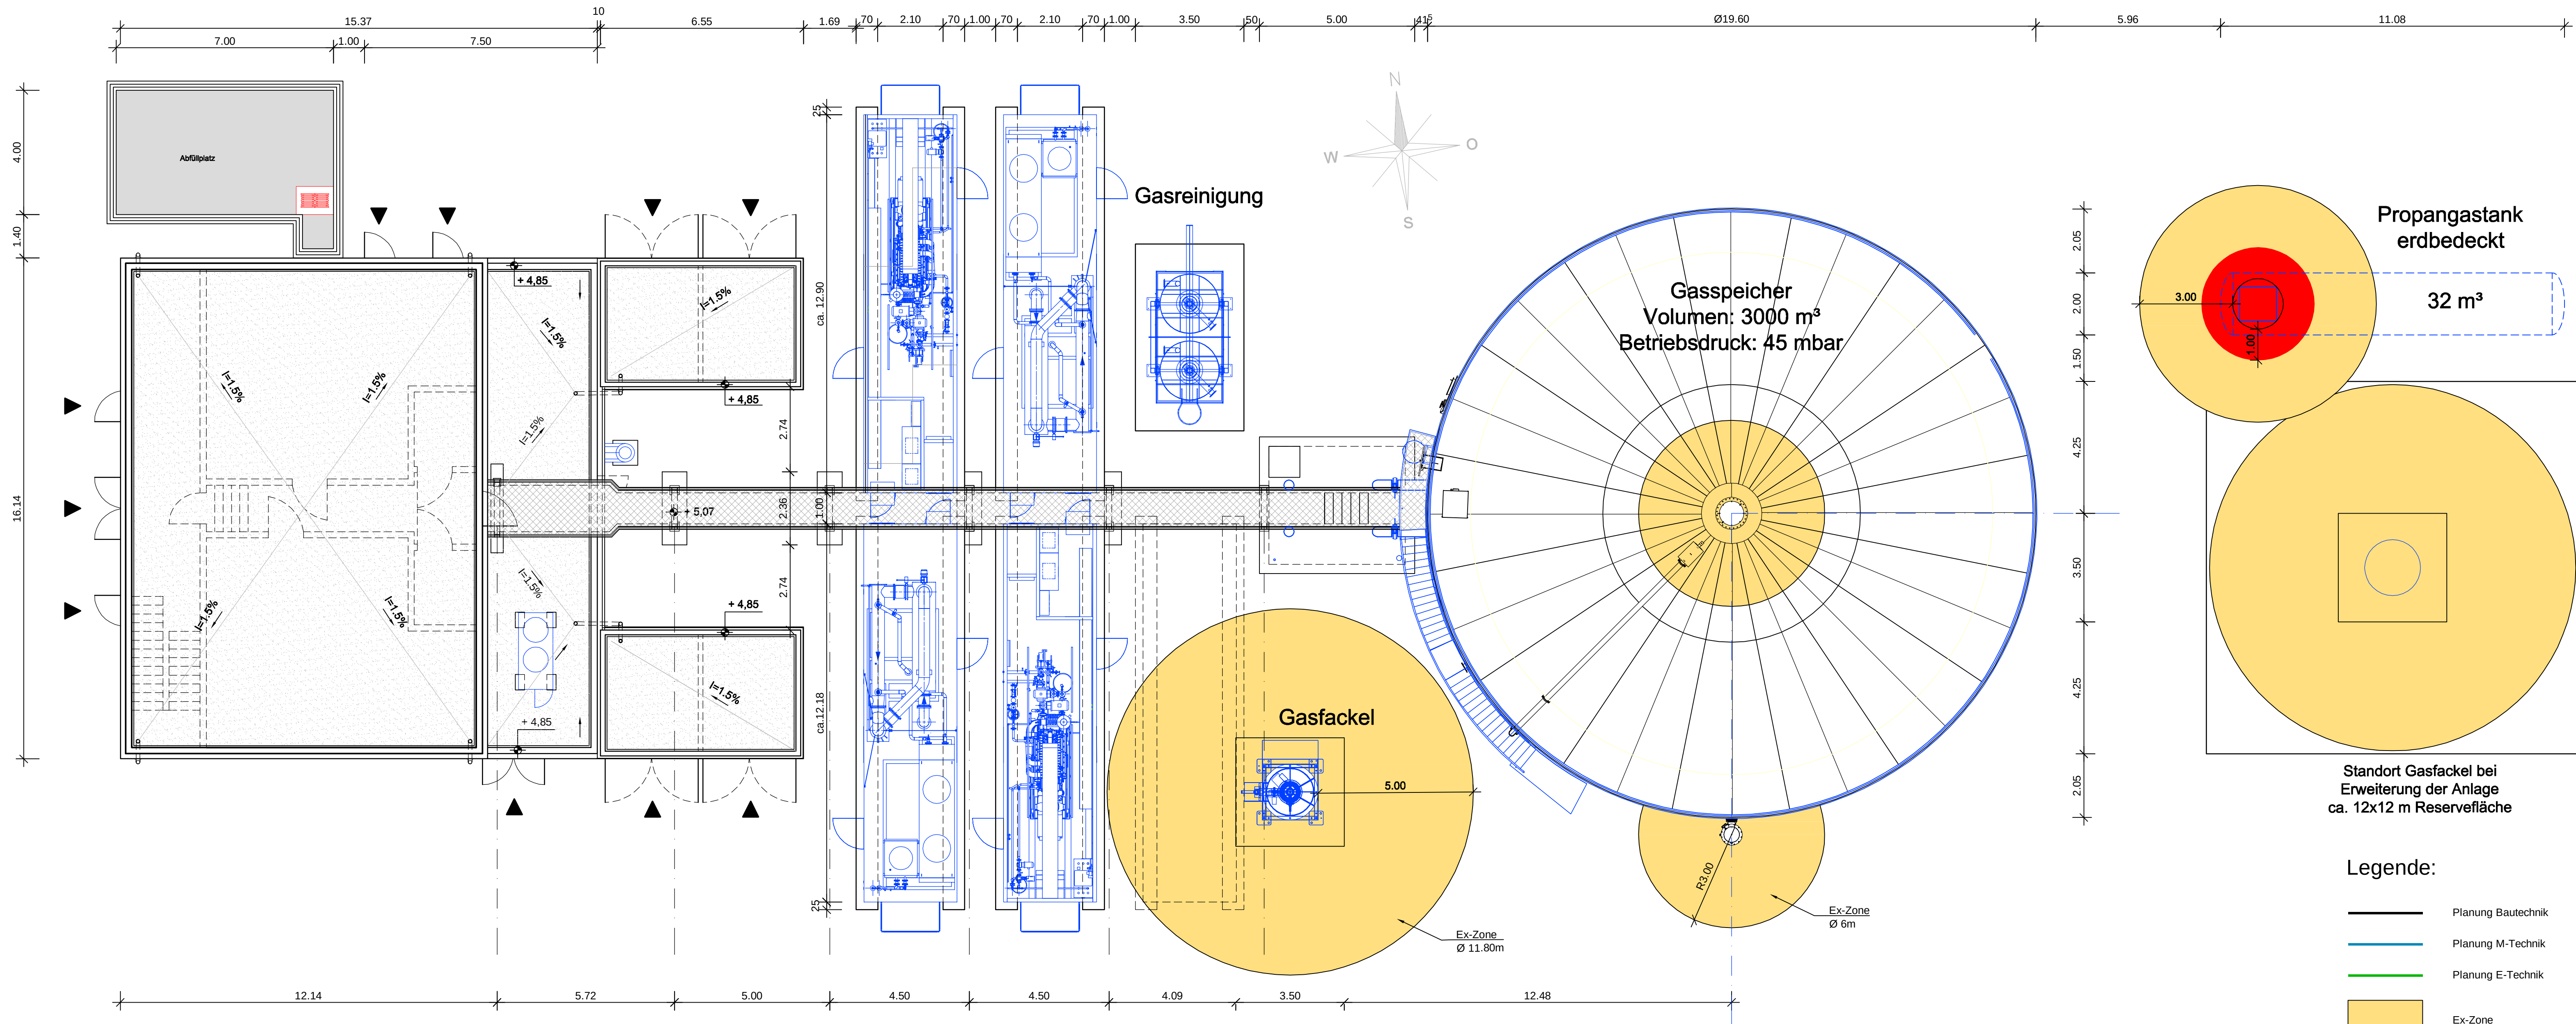

Propangastank
erdbedeckt


32 m³

Standort Gasfackel bei
Erweiterung der Anlage
ca. 12x12 m Reservelfläche


Legende:

- Planung Bautechnik
- Planung M-Technik
- Planung E-Technik
- Ex-Zone


Ansicht

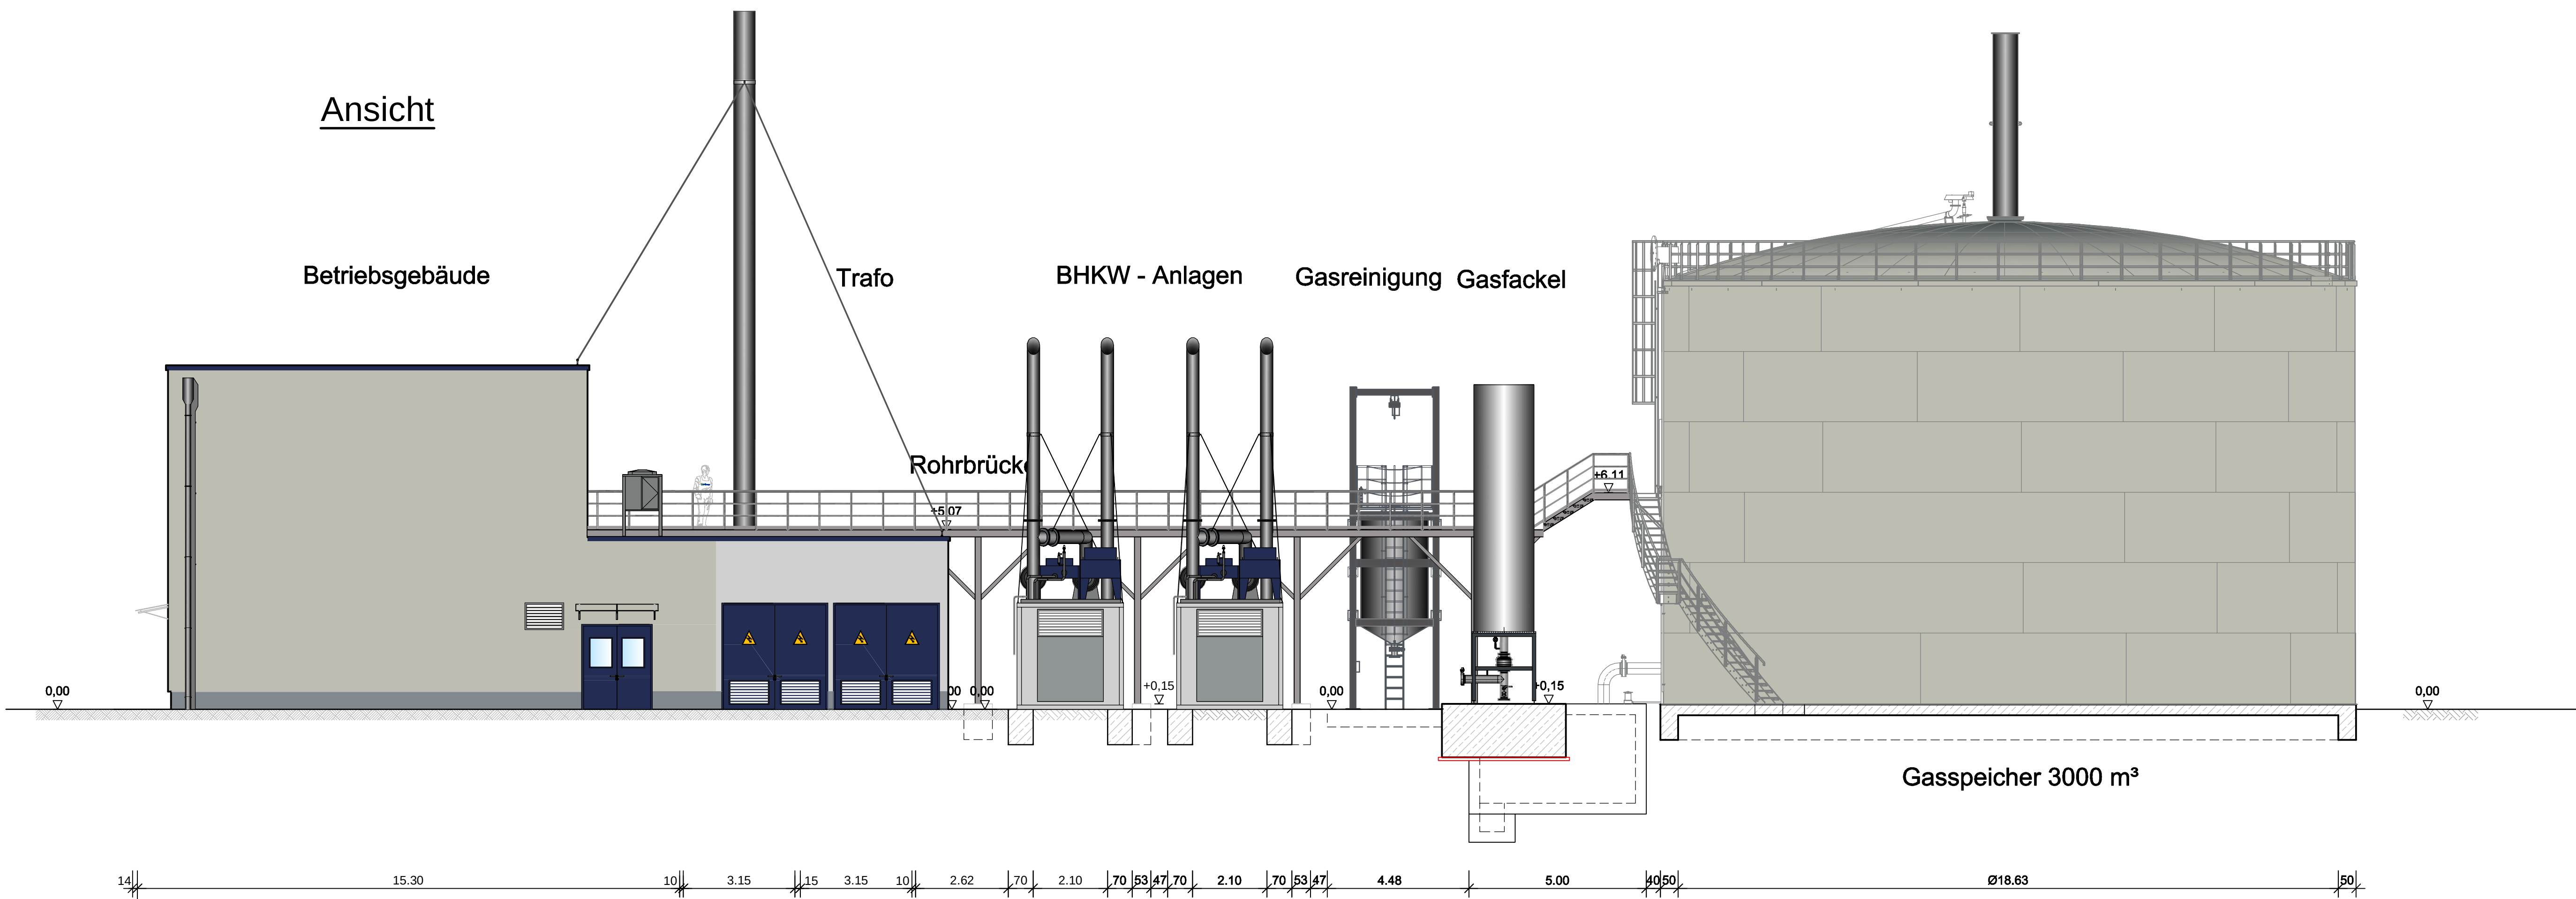


Detail Schachtinstallation

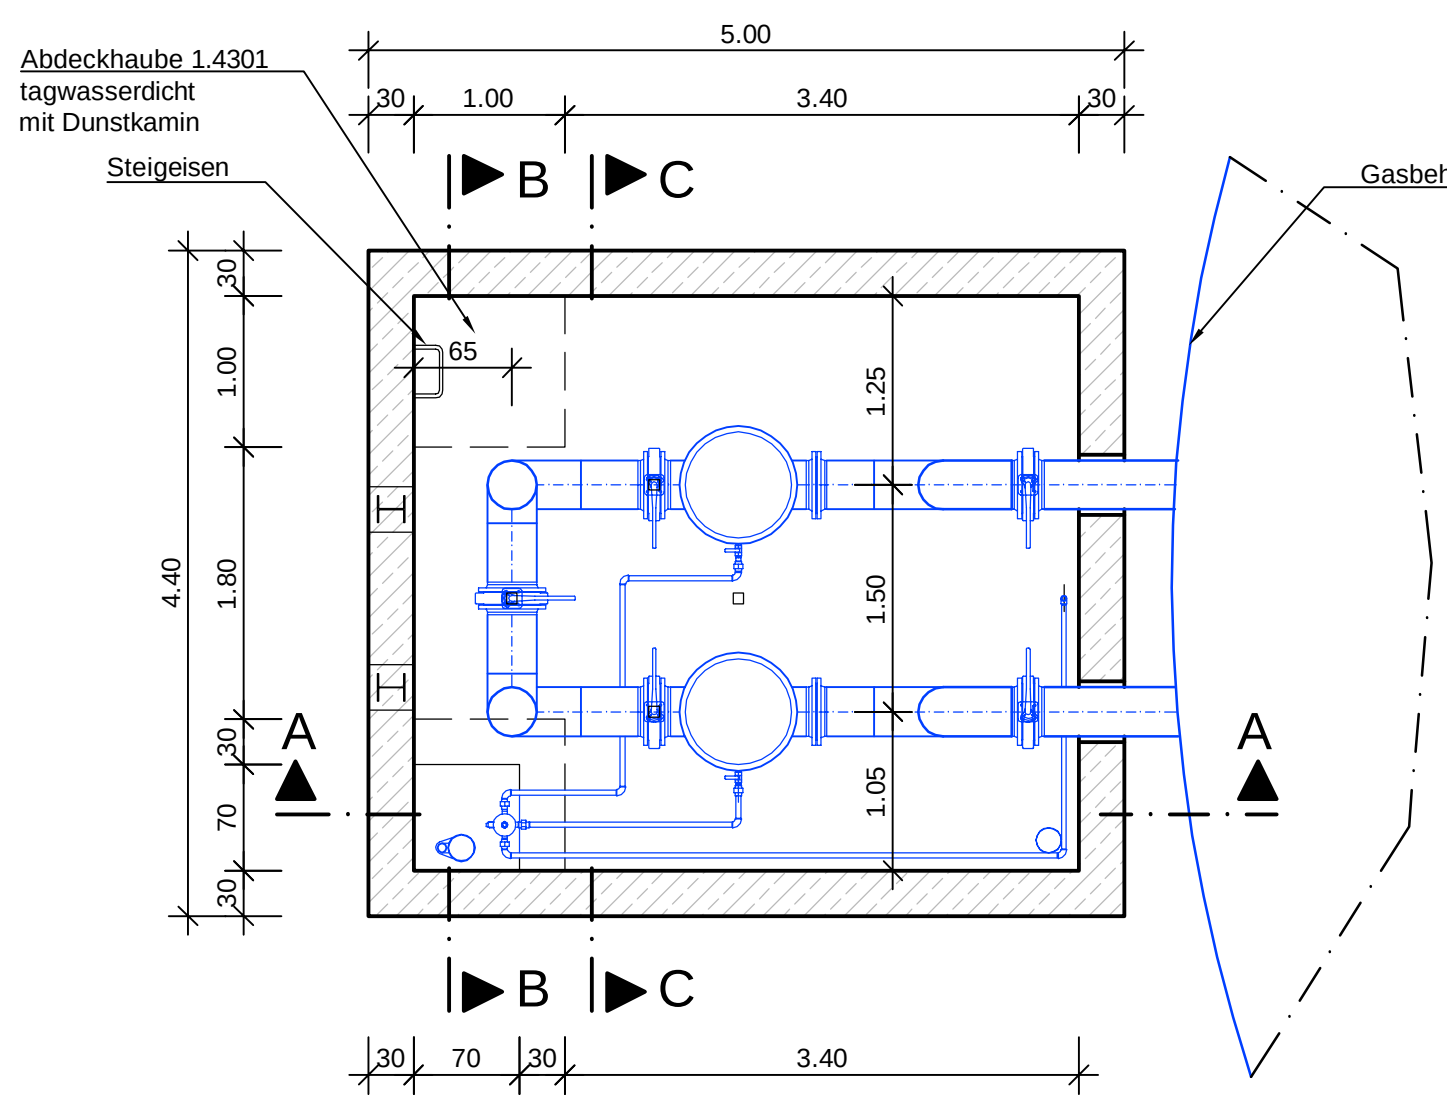


Schnitt A-A

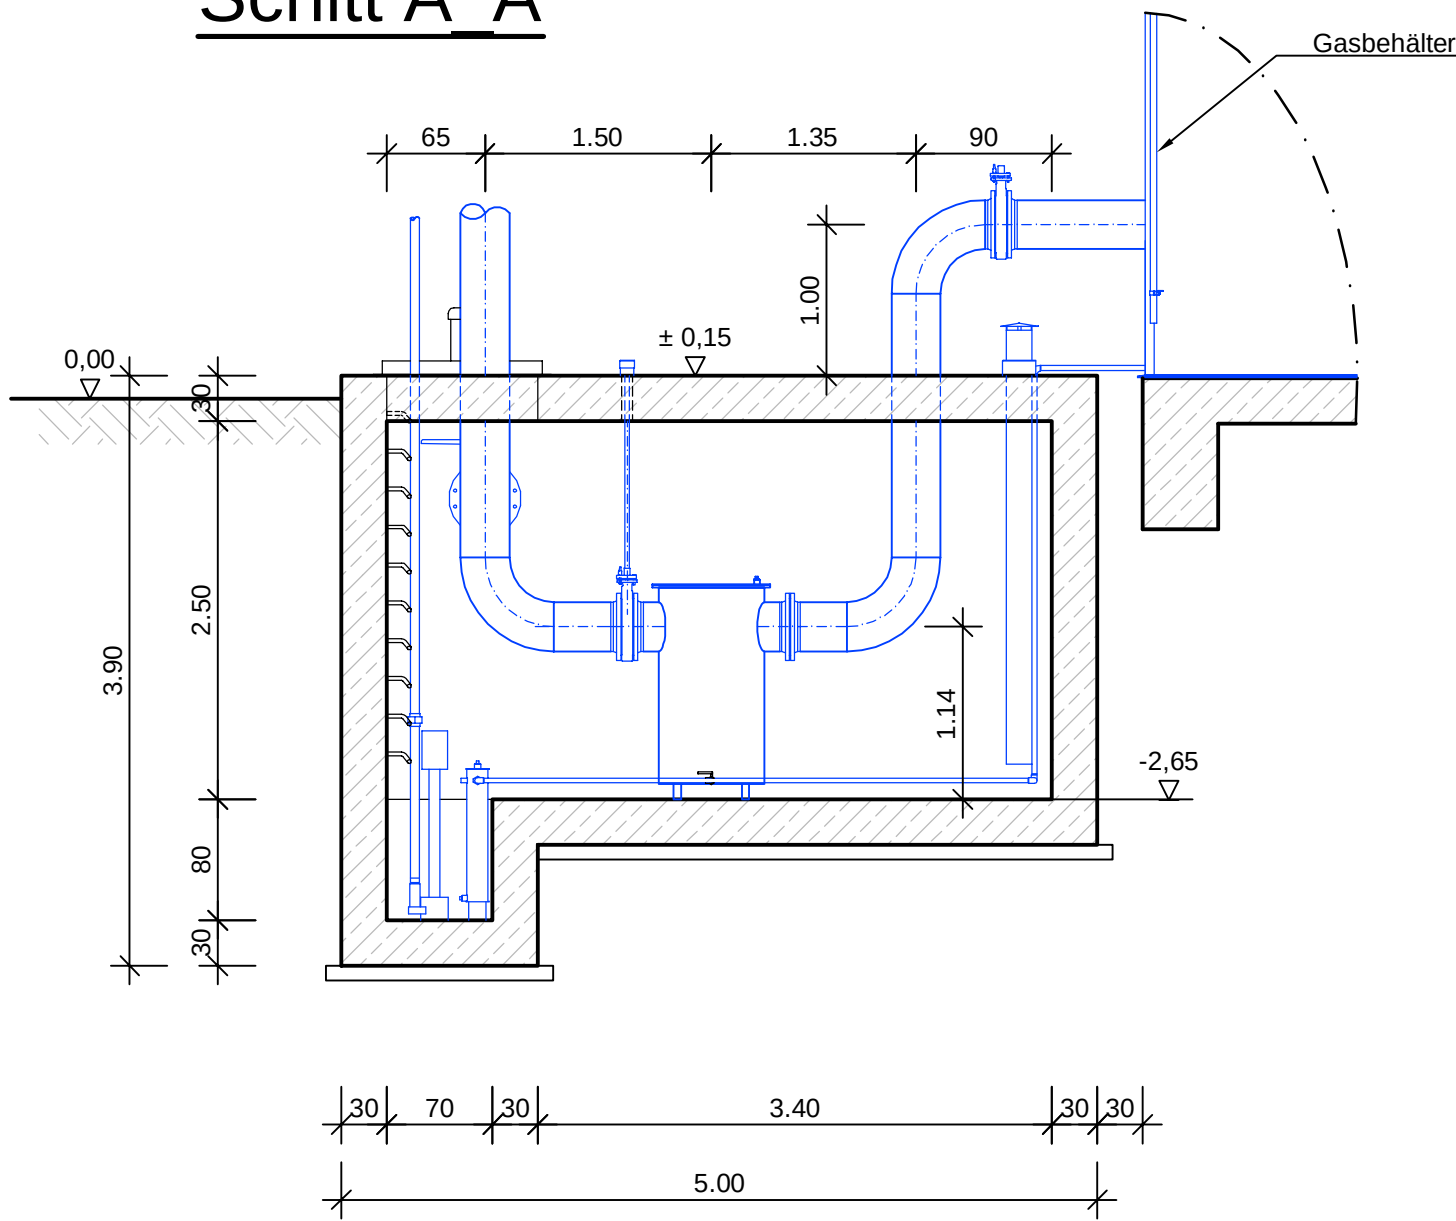

Schnitt B-B

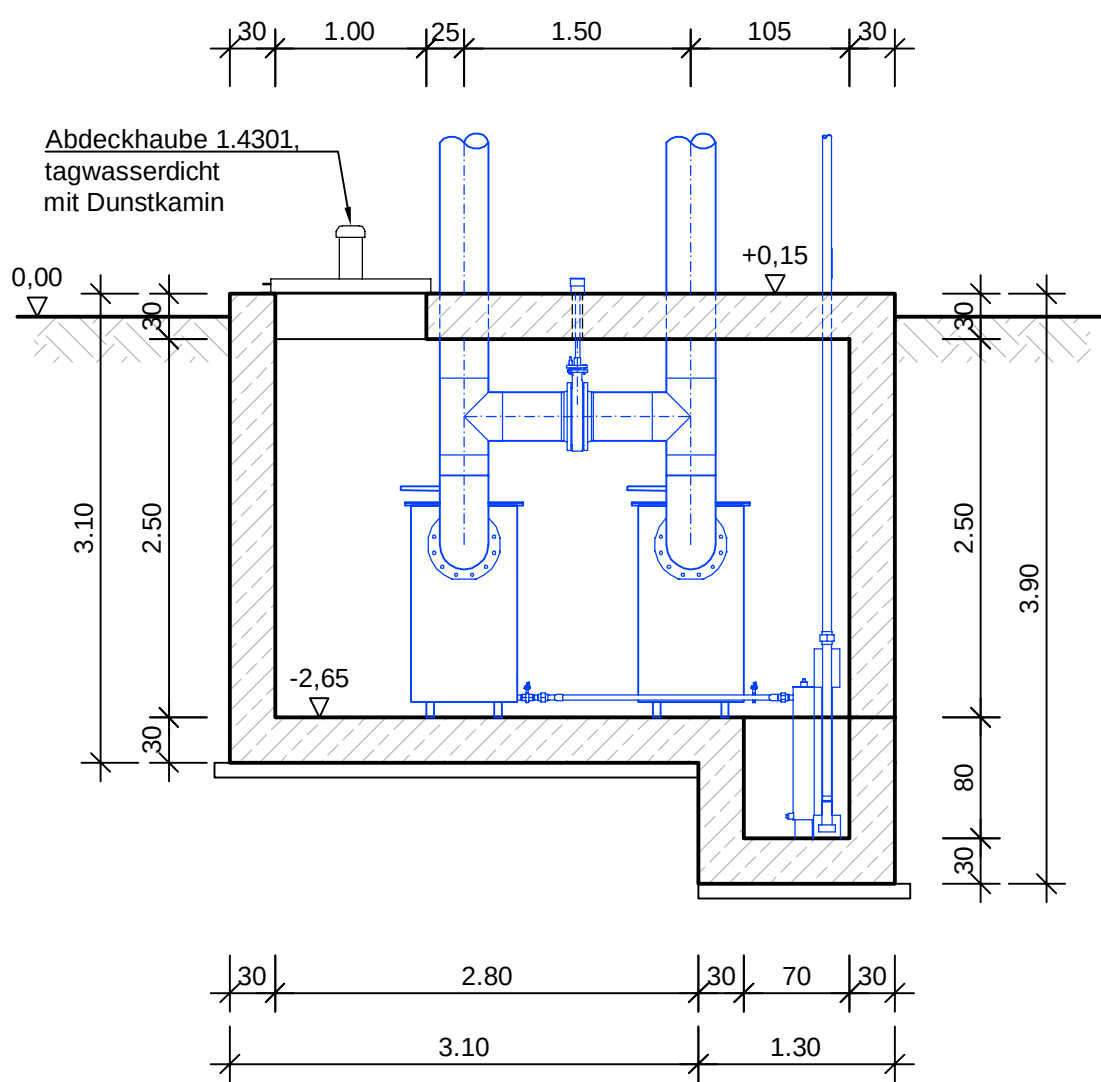

Schnitt C-C

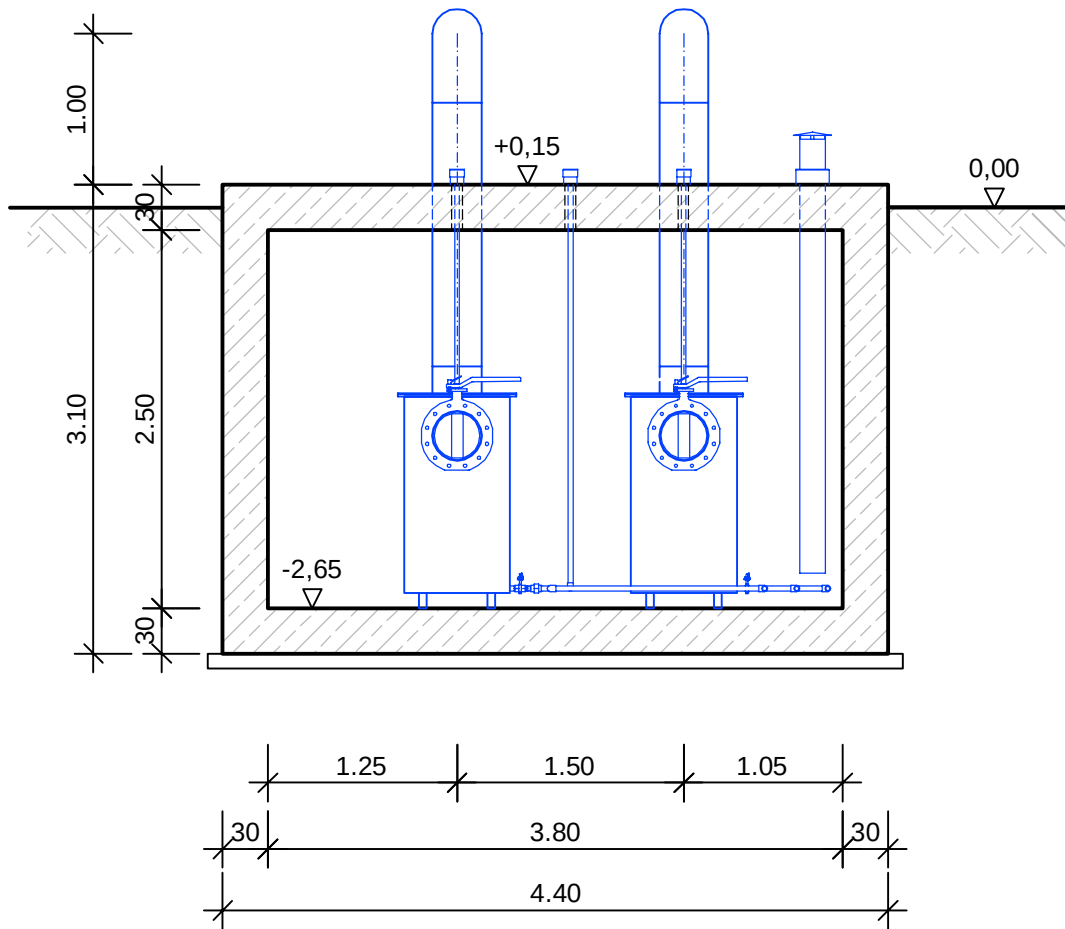

VORABZUG



Stadt Münster
Münster Coerde BHKW - Anlage
Entwurfsplanung

BHKW - Anlage
Draufsicht, Ansicht

Der Bearb:

Stadt Münster
Zum Heidehof 72
48157 Münster



Münster,		Der Planverfasser		Entwurfsplanung
bearbeitet	06.2012	Kp	Pöyry Deutschland GmbH Lazarettstr. 15, 45127 Essen Telefon: 0201 820 54-0 Fax: 0201 820 54-22 E-Mail: contact.essen.de@poyry.com	Zeichnungs-Nr. 71438/00.03.3.74.001
gezeichnet	12.06.12	Amd		Anlage
geprüft	06.2012	Jan		Maßstab 1 : 100
gelesen			Essen,	Plangröße 841 x 970