

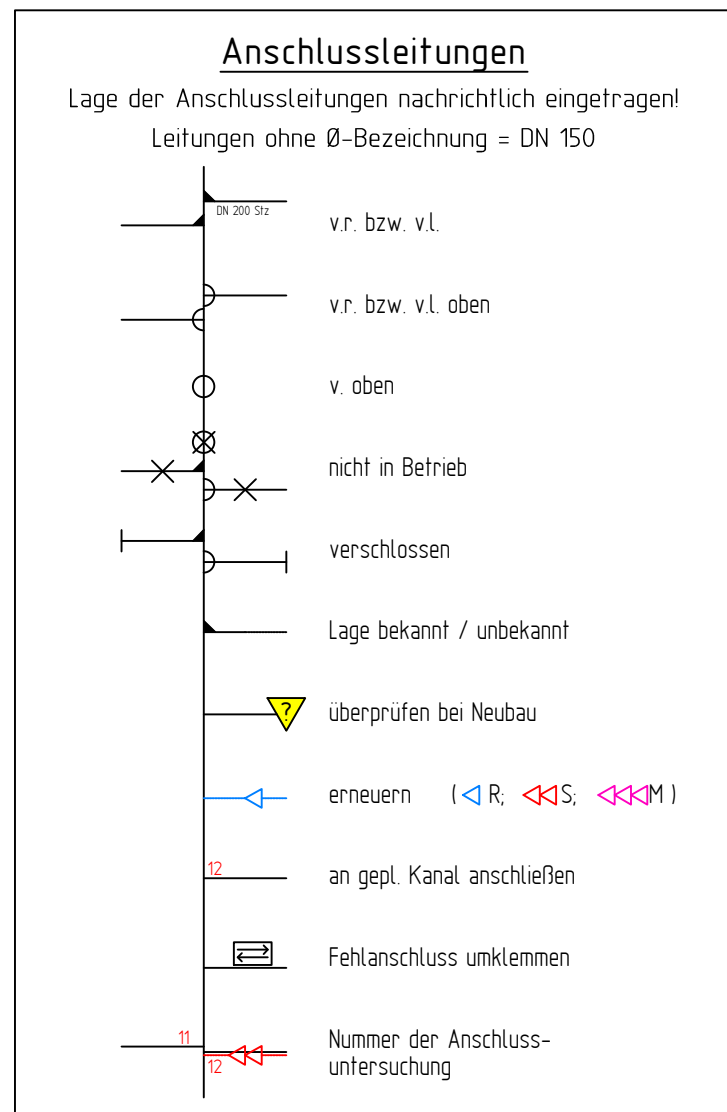
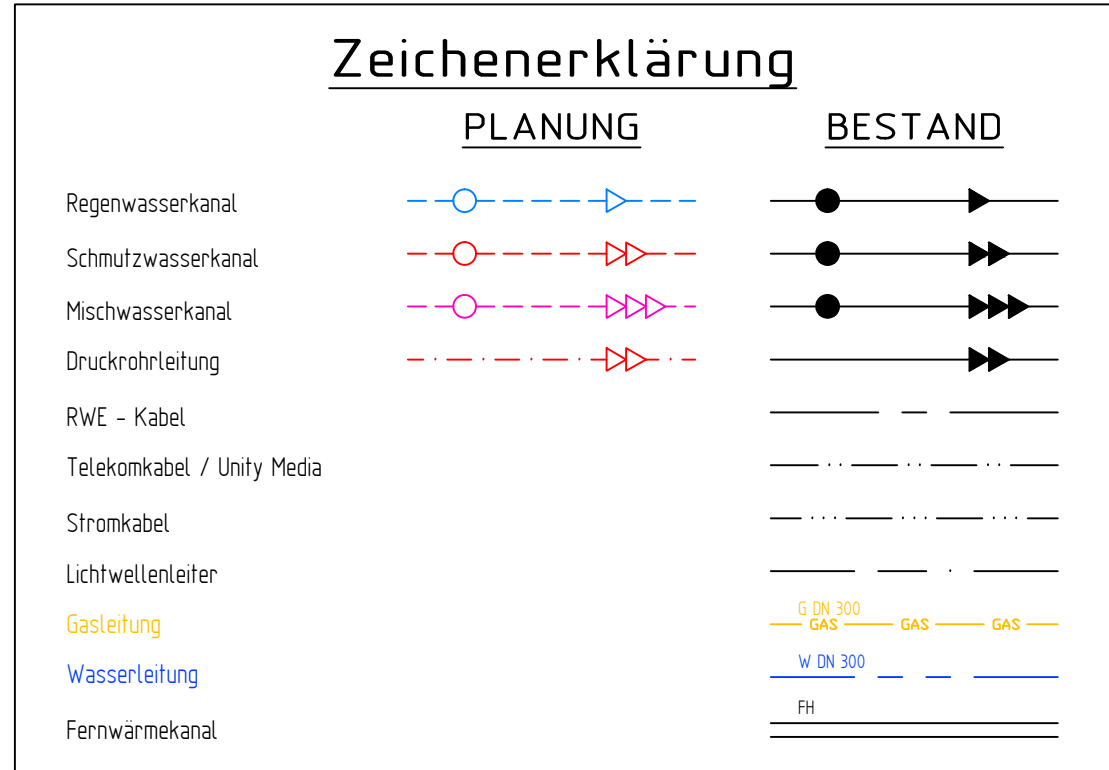


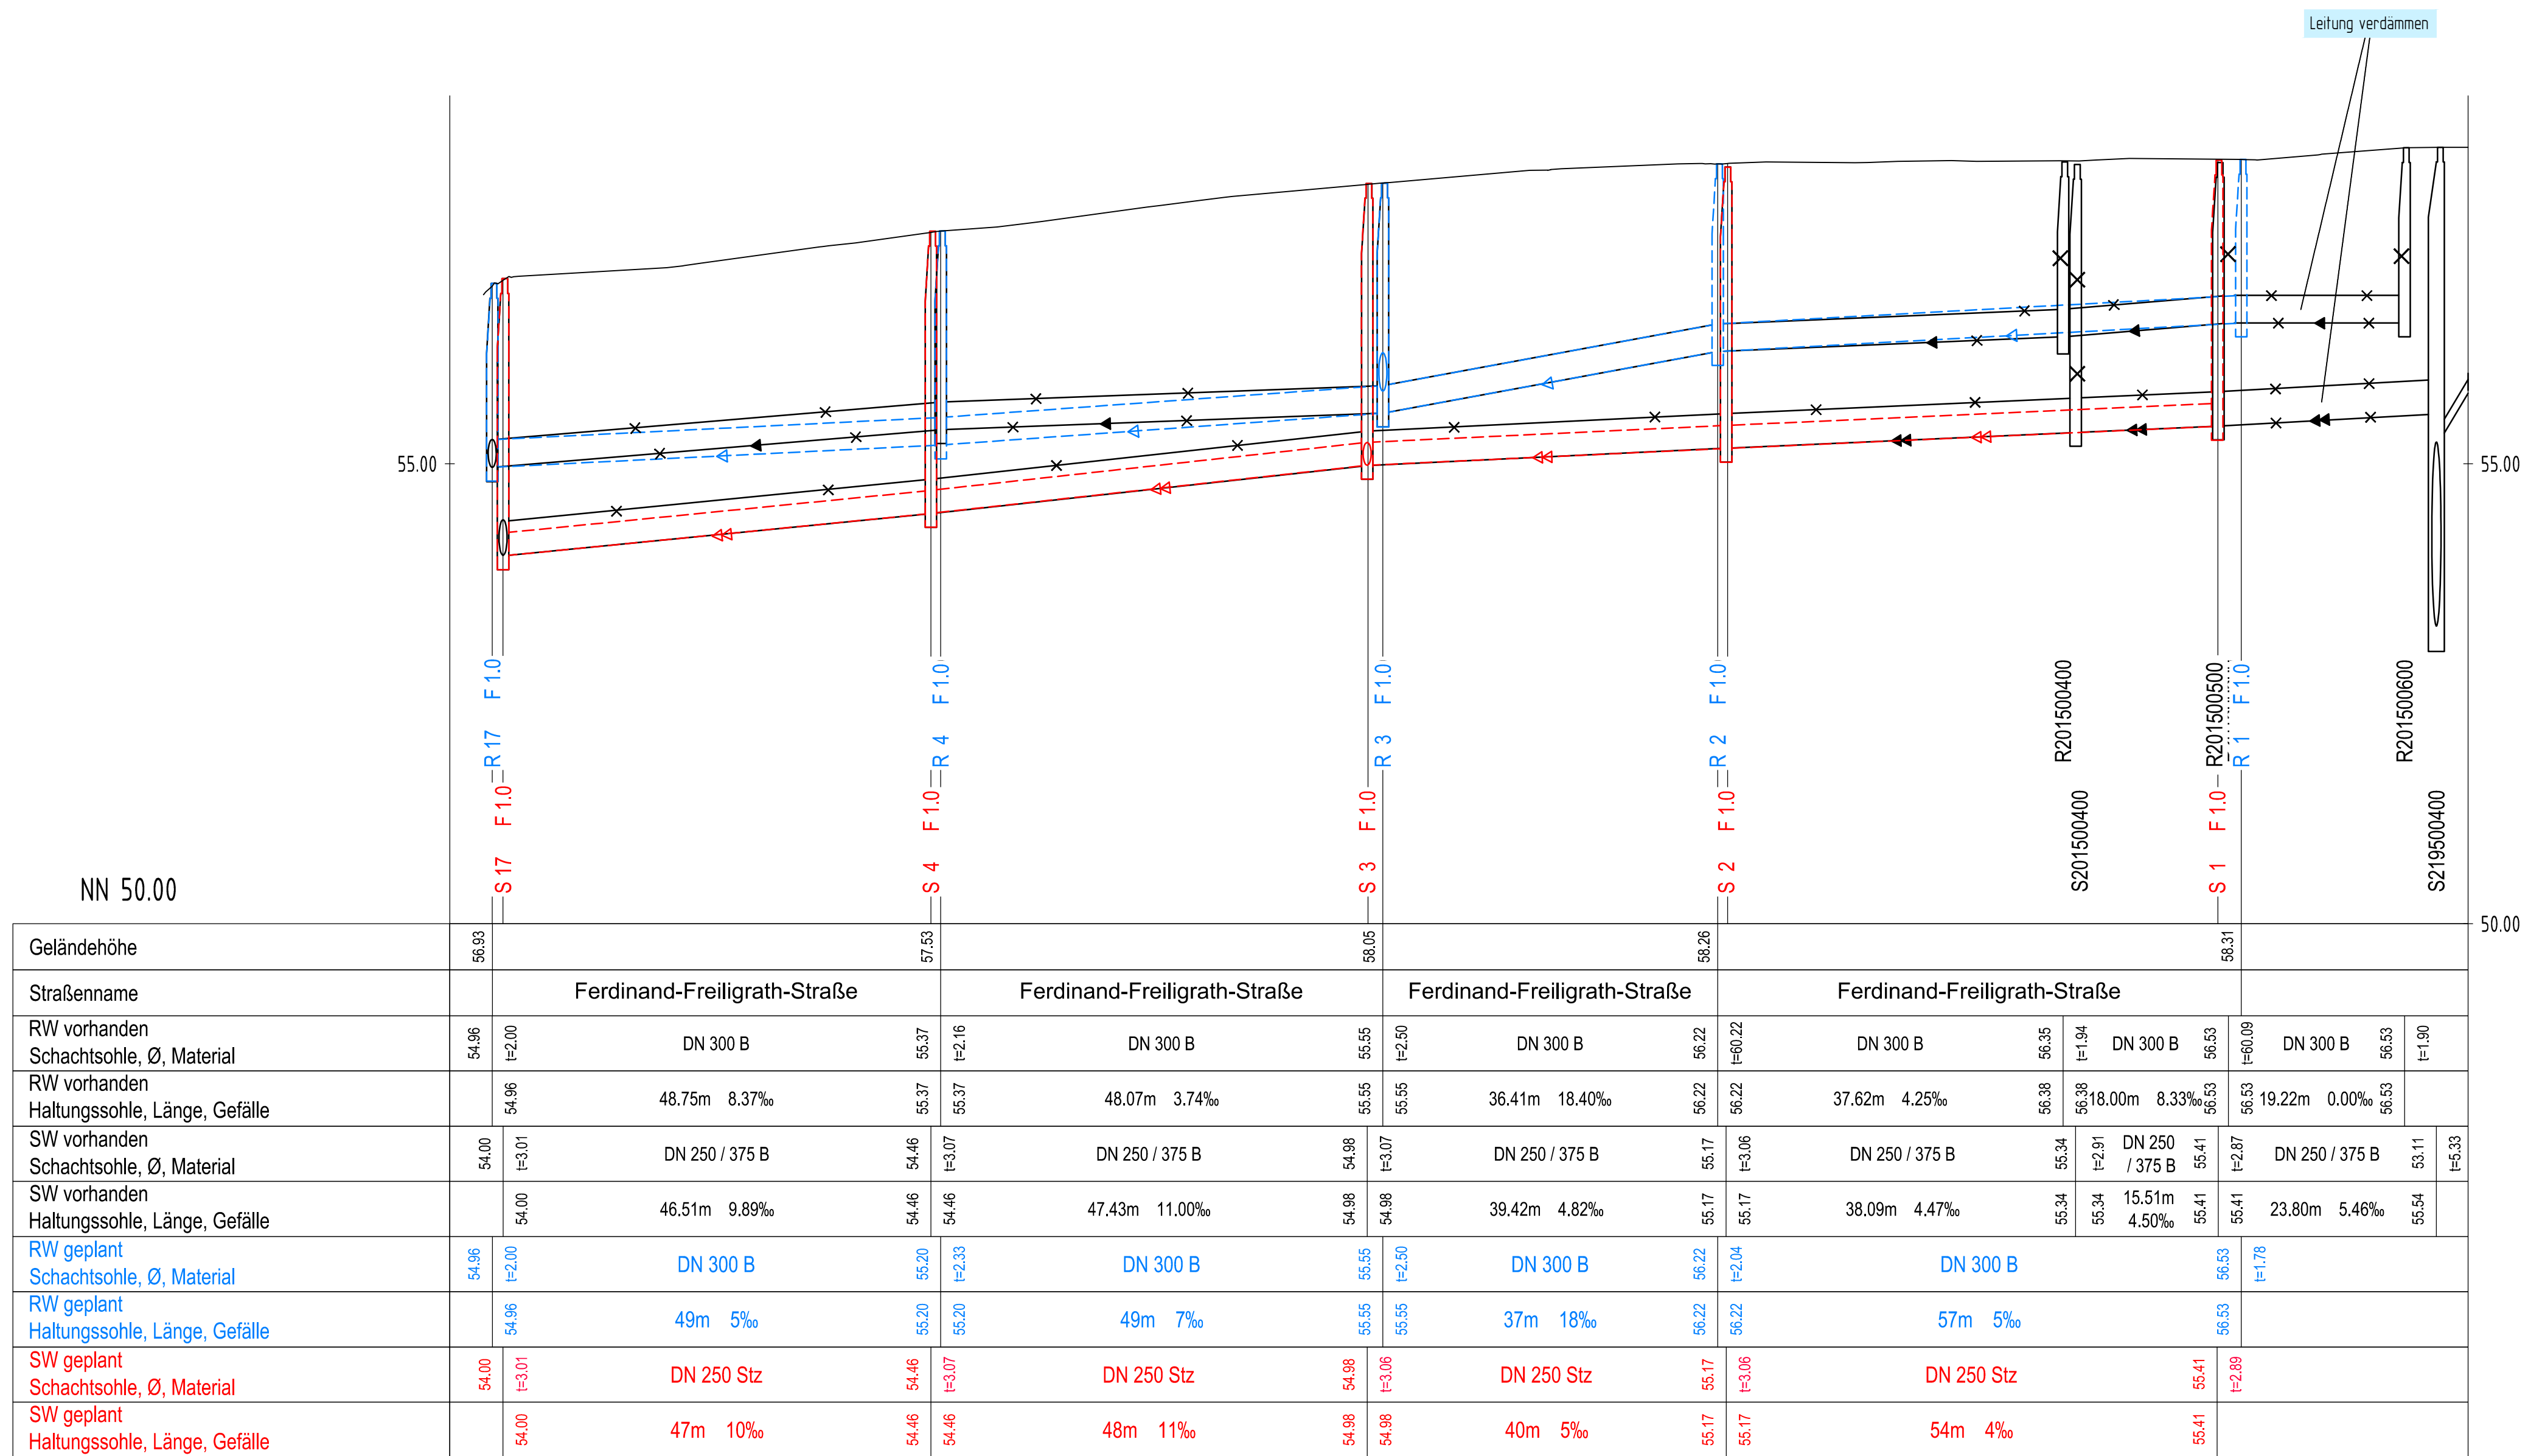

Planungsnummer	Historische Schachtnummer
R 1	R 02015_010.00
R 2	R 02015_009.00
R 3	R 02015_008.00
R 4	R 02015_007.00
R 5	R 03565_006.00
R 17	R 02175_006.00
S 1	S 02015_009.00
S 2	S 02015_008.00
S 3	S 02015_007.00
S 4	S 02015_006.00
S 5	R 03565_004.00
S 17	R 02175_007.00

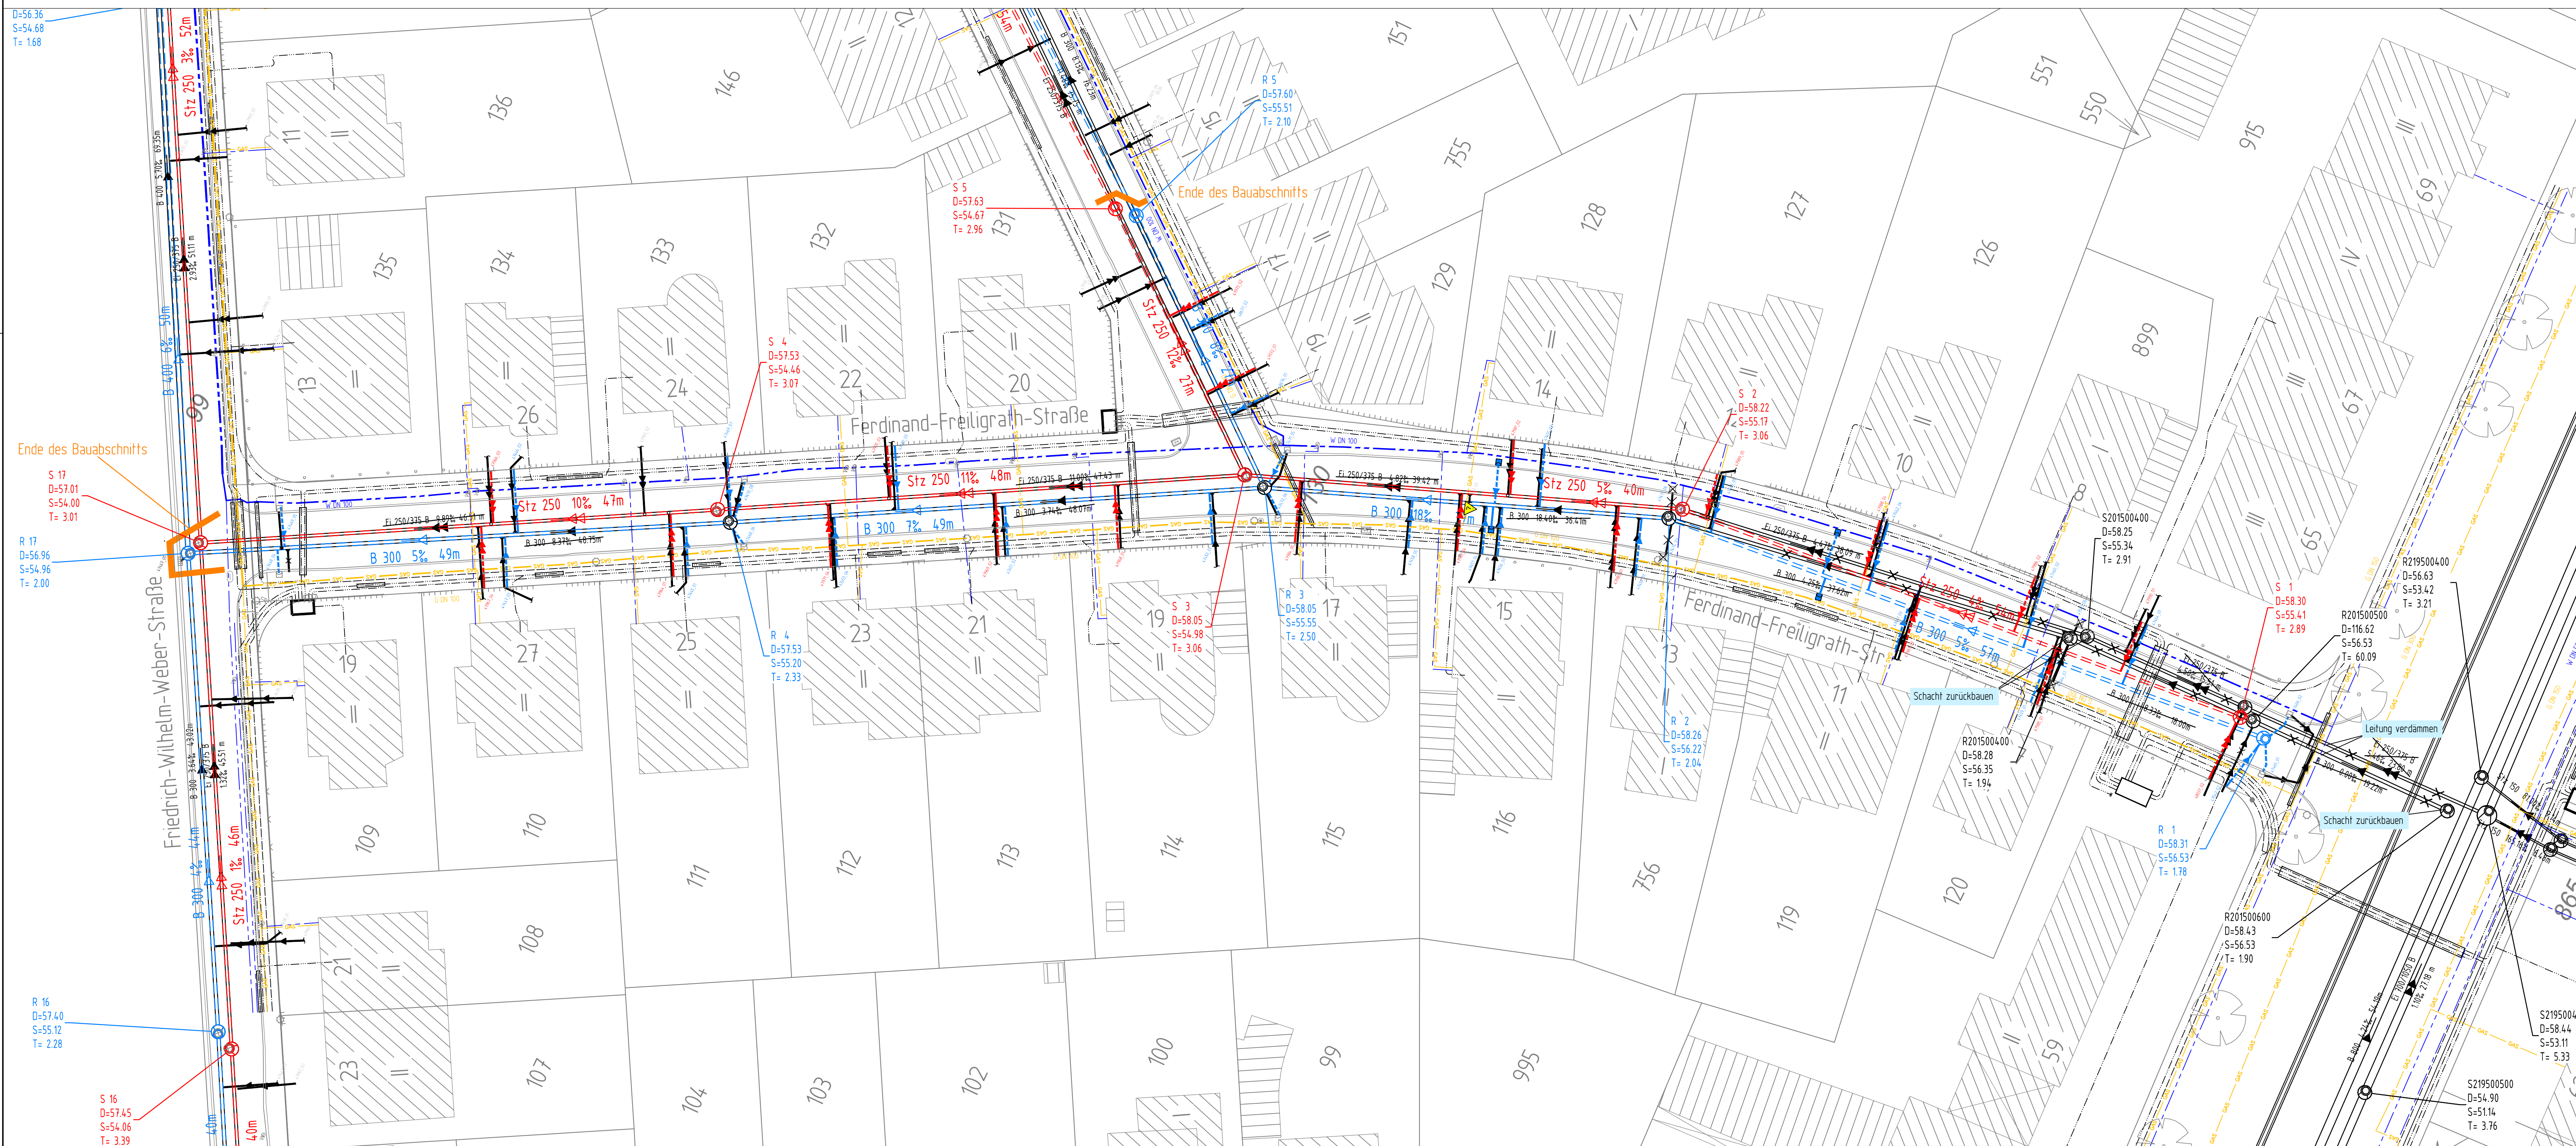

5			
4			
3			
2	Darstellung der Hausanschlüsse	Schloß	06.12.12
1	Erneuerung des SW-Kanals hinzugefügt	Groschke	10.05.12
Nr.	Art der Änderung	Name	Datum

Projekt Nr.: 02/084 M
Plan Nr.: F44
Blatt Nr.: 1 (11)
Str. Schlüssel:
Anlage Nr.:

STADT MÜNSTER
Tiefbauamt
Planung

Lageplan mit Langsschnitt

Kanalenerneuerung
Ferdinand-Freilgrath-Straße

Stadtteil Mitte
Bezirk Uppenberg

bearbeitet: April 2012
gezeichnet: April 2012
geprüft: April 2012
Münster, den: 2012

I. A. Tiefbauamt

Plot: 18.01.2015