

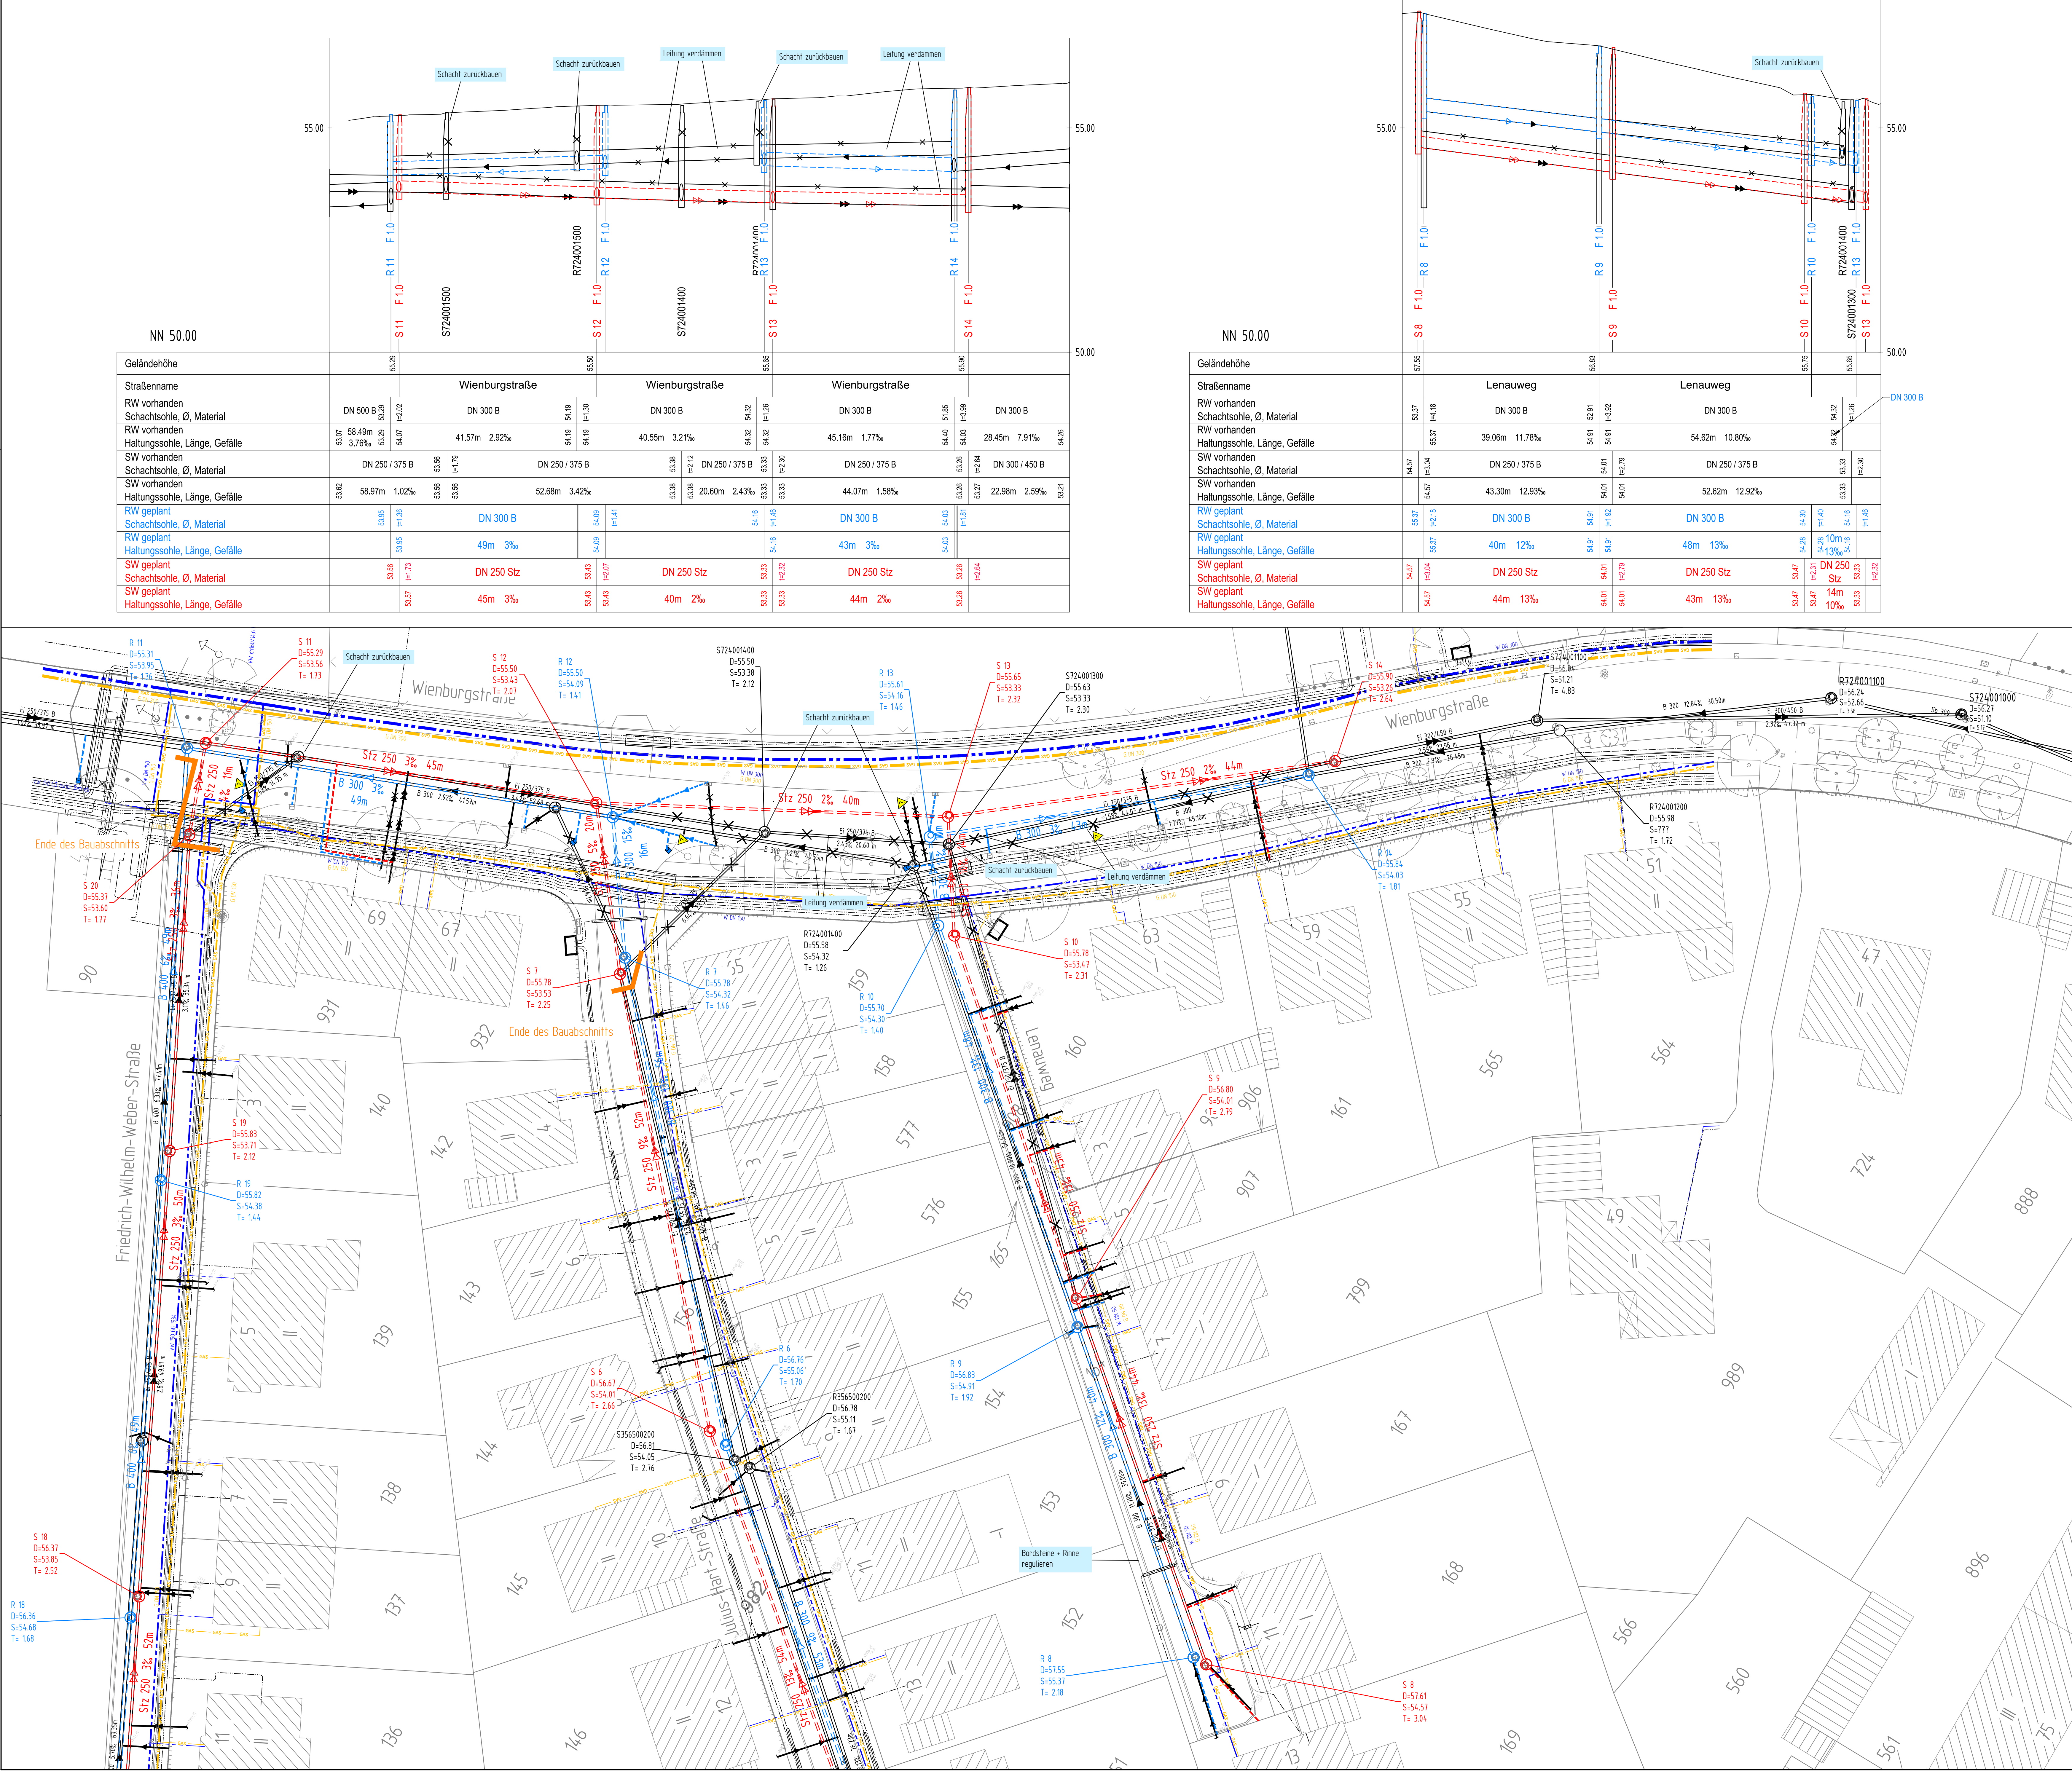


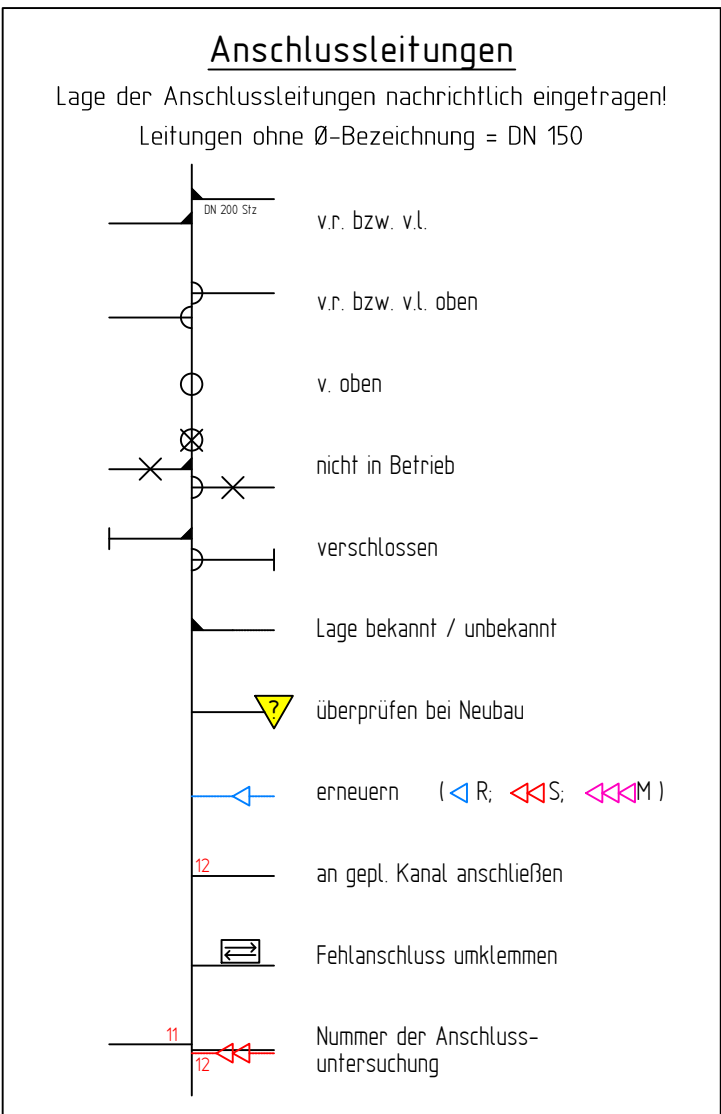

NN 50.00		Wienburgstraße		Wienburgstraße		Wienburgstraße	
Geländehöhe							
Straßenname		Wienburgstraße		Wienburgstraße		Wienburgstraße	
RW vorhanden	DN 500 B	DN 300 B		DN 300 B		DN 300 B	

NN 50.00		Lenaueweg		Lenaueweg	
Geländehöhe					
Straßenname		Lenaueweg		Lenaueweg	
RW vorhanden	DN 300 B	DN 300 B		DN 300 B	

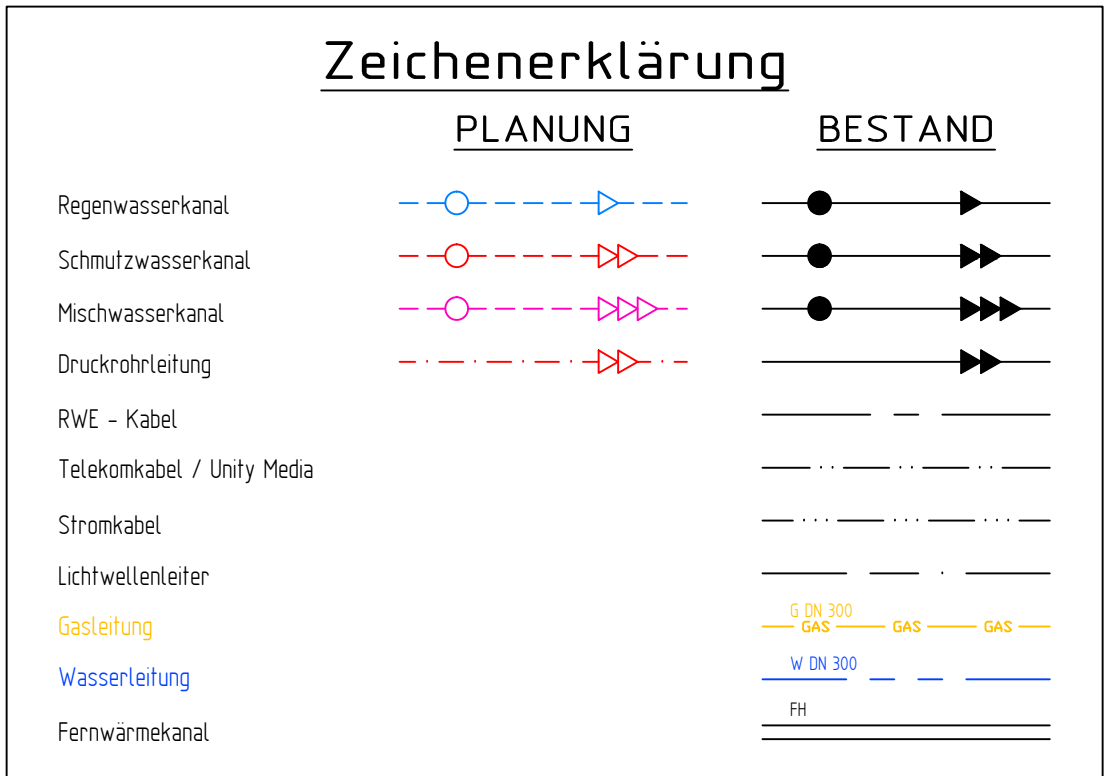

Planungsnummer	Historische Schachtnummer
R 7	R 03665 003.00
R 8	R 04235 005.00
R 9	R 04235 004.00
R 10	R 04235 003.00
R 11	R 07240 044.00
R 12	R 07240 045.00
R 13	R 07240 043.00
R 14	R 07240 042.00
S 7	S 03665 003.00
S 8	S 04235 005.00
S 9	S 04235 004.00
S 10	S 04235 003.00
S 11	S 07240 036.00
S 12	S 07240 035.00
S 13	S 07240 034.00
S 14	S 07240 033.00

5			
4			
3			
2			
1			
Nr.	Art der Änderung	Name	Datum

Projekt Nr.: 02/2009 u. 02/12/09
Plan Nr.: 1.02
Blatt Nr.: 1/1
Stm. Schlüssel: 0000
Anlage Nr.:

STADT MÜNSTER

Tiefbauamt

Planung

Lageplan mit Längsschnitt

Maßstab:
Lageplan 1:250
Längen 1:500
Höhen 1:50

Kanalenerneuerung
Lenaueweg und Wienburgstraße

bearbeitet: April 2012, Grotzke
gezeichnet: April 2012, Grotzke
geprüft: April 2012, Grotzke

genehmigt:
Münster, den

genehmigt:
Münster, den