


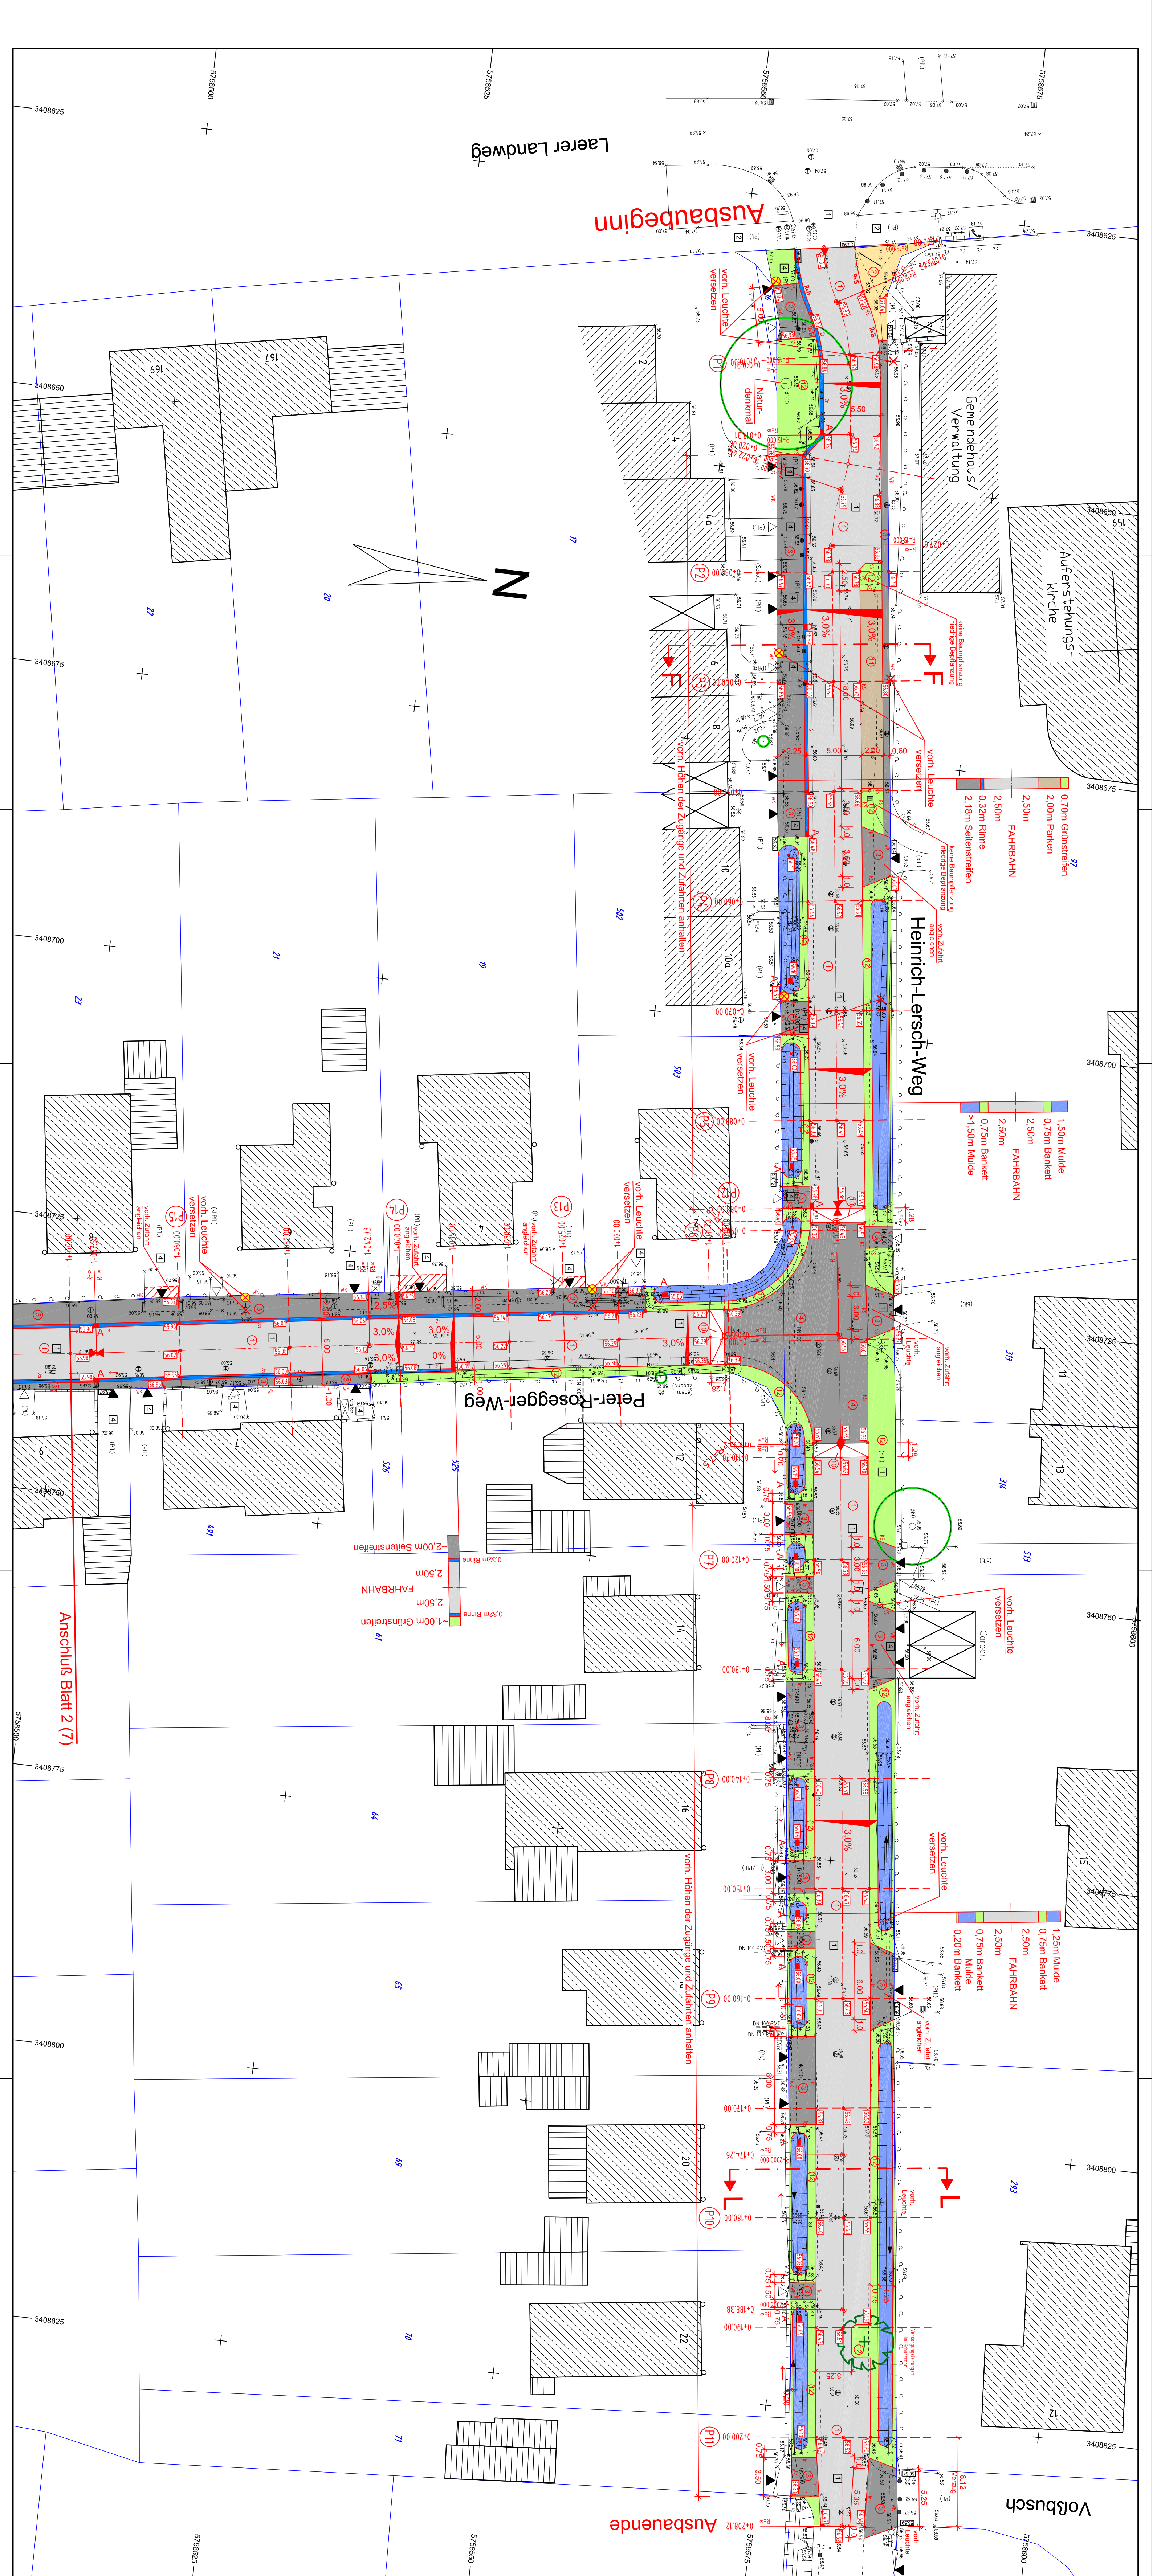

Legende:

- vorhanden:**

 - Asphaltbel
 - Gehwegplatten 30/30
 - Betonstein grau 16/16/14
 - Betonstein grau 20/10/8
 - Grünfläche
 - Baum vorhanden
 - Höhe vorhanden
 - Aufbau vorhanden
 - Aussetzleuchte
 - Masthöhe 4,50m
 - Zufahrt
 - Zugang
- geplant:**

 - Fahrbahn Asphaltbel
 - Gehwegplatten 24/24/8cm, grau ohne Fase
 - Betonsteinpflaster 20/10/8cm, grau ohne Fase
 - Betonsteinpflaster 16/16/14cm, grau ohne Fase
 - Betonsteinpflaster 16/16/14cm, grau ohne Fase
 - Betonsteinpflaster 16/16/14cm, grau mit Fase
 - Grünflächen / Baumbeete
 - Erwässerungsmulde (verschiedene Breiten)
 - Baum geplant
 - Höhe vorhanden wird angehen
 - Aufbau geplant
 - Hochbord 12/15/30 cm
 - Rundbord 15/22 cm, R=5
 - Winkelkante 27/22/250 cm
 - Kantenstein 25/6/100 cm
 - ein- bzw. zweifelhige Rinnr 16/16/14 cm
 - Aussetzleuchte Trilux 9950, Masthöhe 4,50m

G	
F	
E	
D	
C	
B	
A	
Index	
Datum	
Änderung	

Erstellungsbüro
Ingenieurbüro
KETTLER u. BLANKENAGEL GmbH
Ingenieurbüro für Straßenbau und Vermessung
Tel. 05231 338497-0, Fax 05231 338497-99
info@kub-gmbh.de

bearbeitet
gezeichnet
geprüft
Datum
Bla.
Str.

STADT MÜNSTER

Plan Nr.: 10346
Blatt Nr.: 1 (7)
Str. Schlüssel: 05305/02885/01140/04/05/02/110
Anlage Nr.: :

Tiefbauamt

Planung

Lageplan

Maßstab
Lageplan 1 : 250
Längen 1 : Höhen 1 :
Name
Datum

Ausbaumaßnahme

Mauritz Ost, südl. Teil
Heinrich-Lersch-Weg
Brentanoweg
Ludwig-Arzengruber-Weg
Franz-Gillparzer-Weg

genehmigt:

Stadtbezirk Ost
Stadteil Mauritz-Ost
geprüft

LA. gpt.