


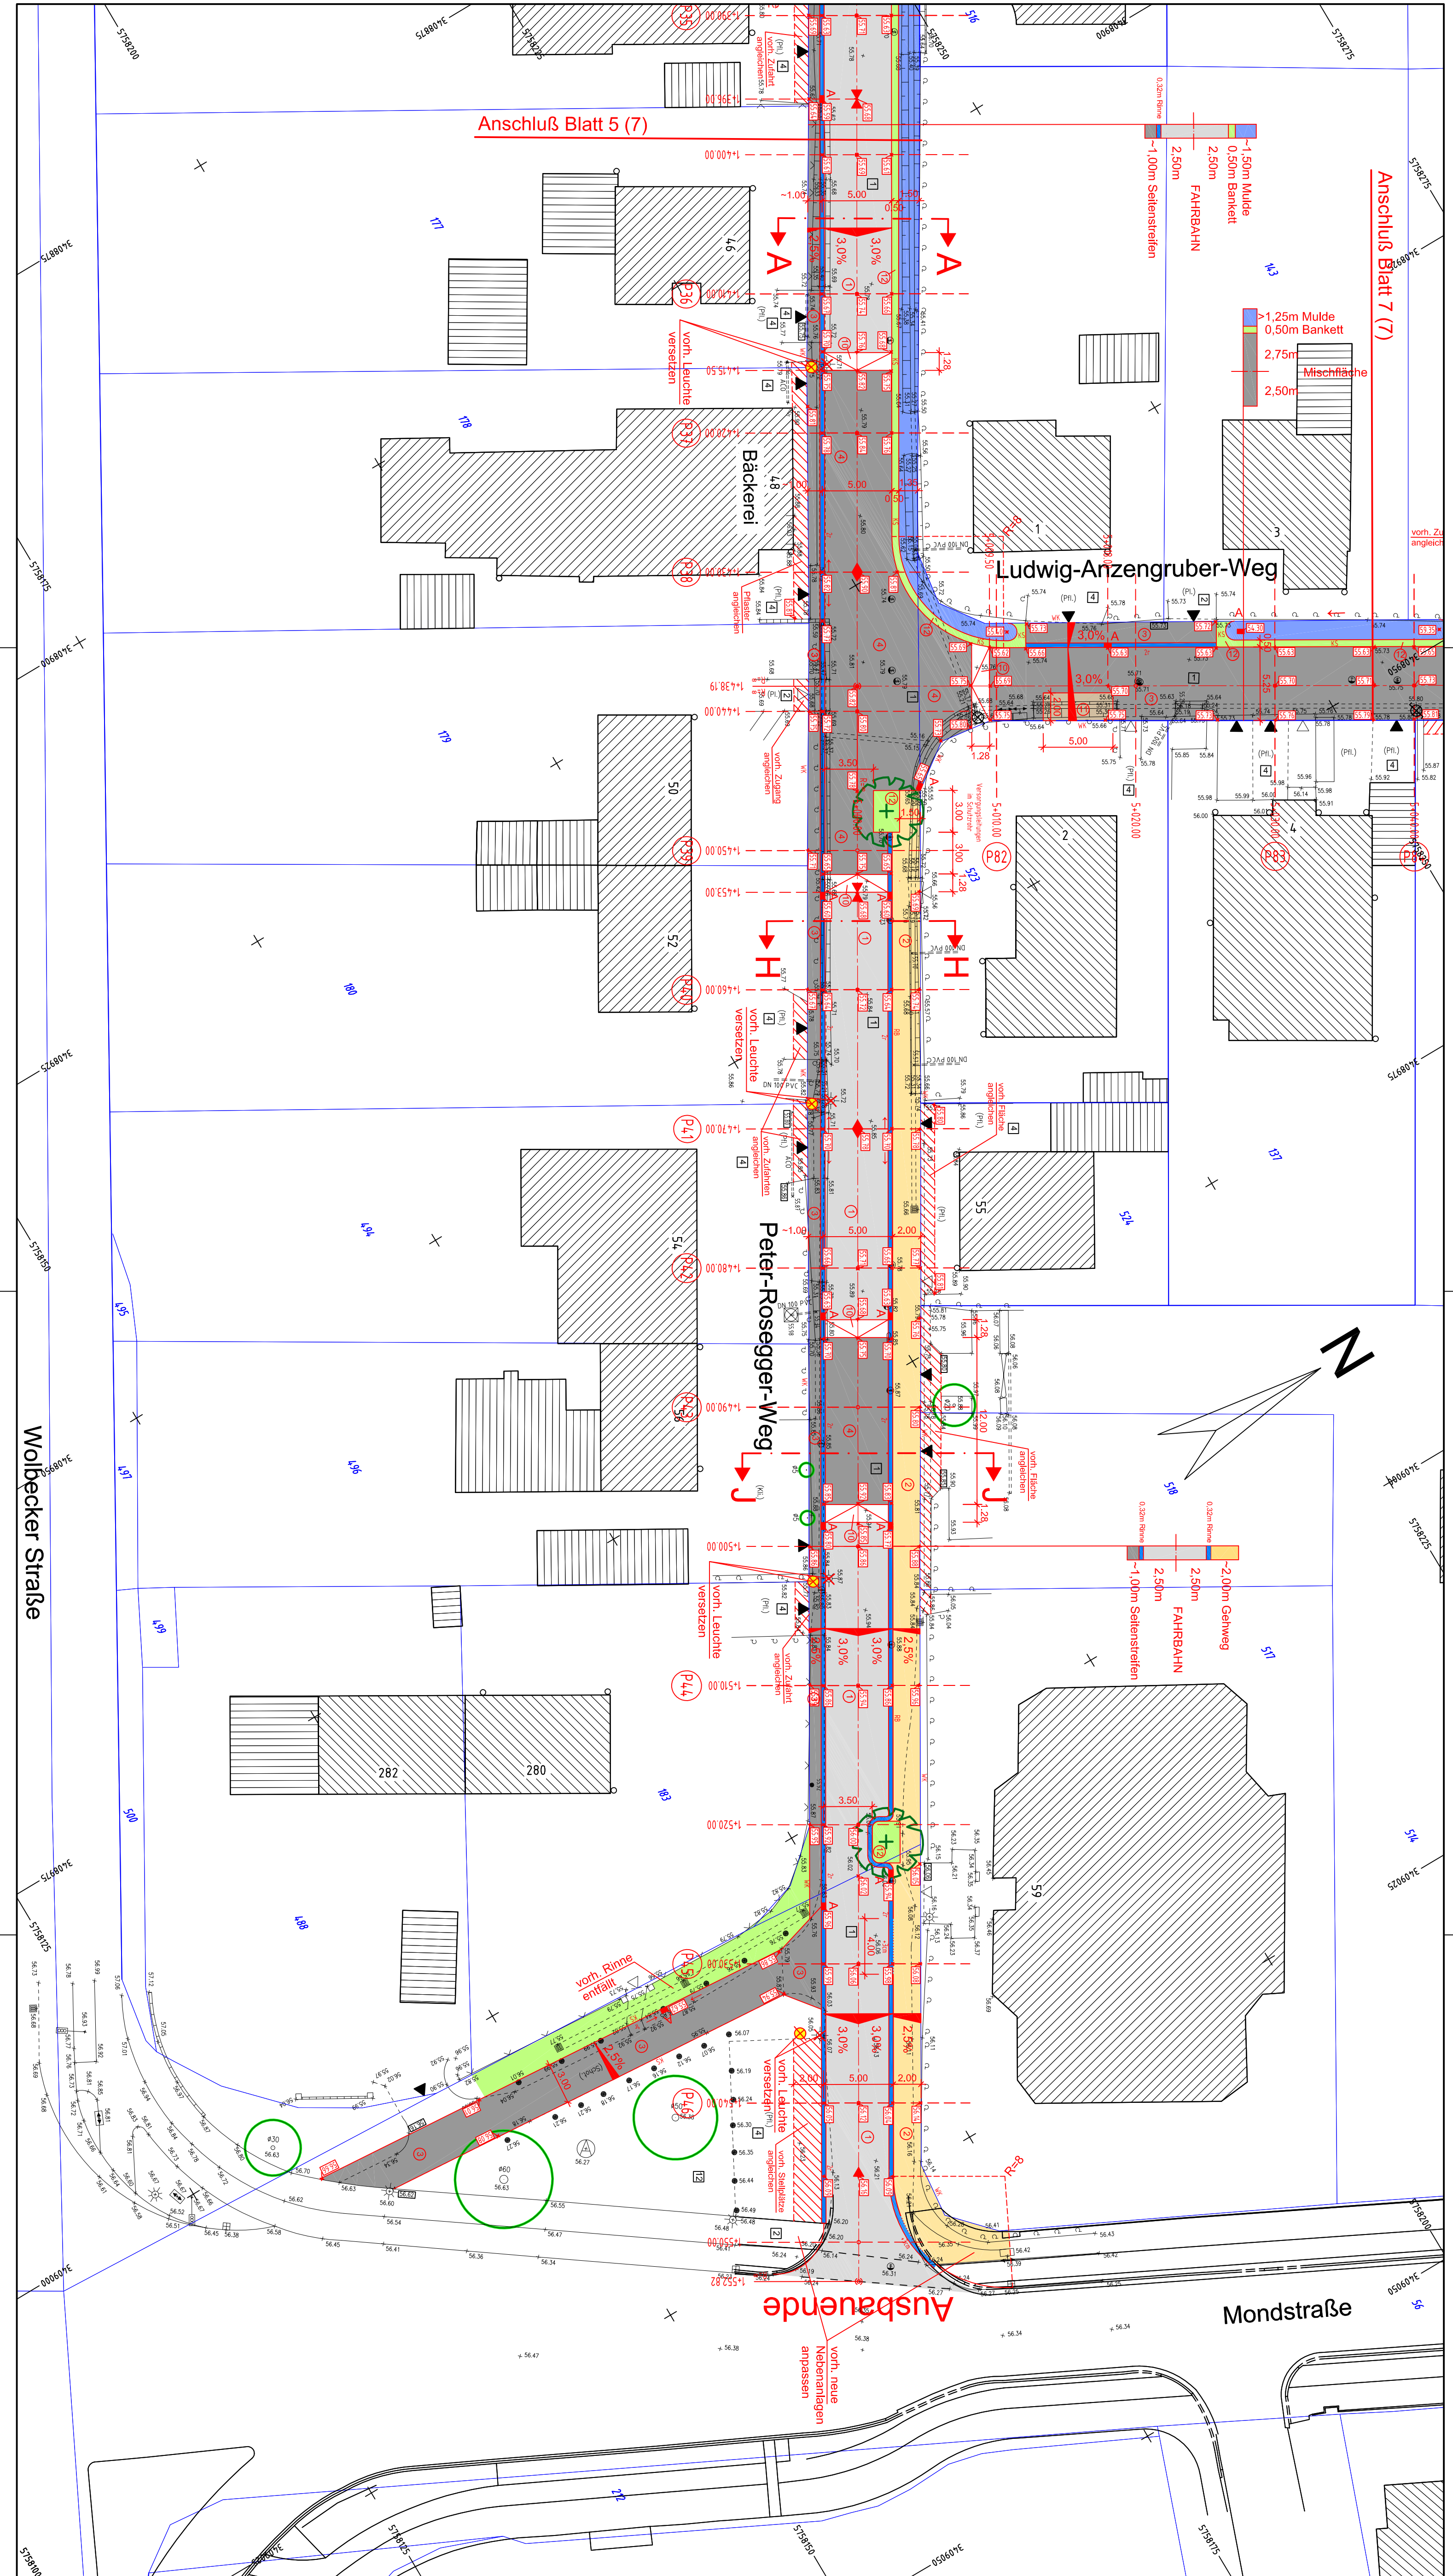

Legende:

vorhanden:

geplant:

- 1 Asphaltbeton
- 2 Gehwegplatten 30/30
- 3 Betonstein grau 16/16/14
- 4 Betonstein grau 20/10/8
- 5 Grünfläche
- 6 Baum vorhanden
- 7 Höhe vorhanden
- 8 Ablauf vorhanden
- 9 Aufsatzleuchte Masthöhe 4,50m
- 10 Zufahrt
- 11 Zugang
- 12 Fahrbahn Asphaltbeton
- 13 Gehwegplatten 24/24/8cm, grau ohne Fasse
- 14 Betonsteinpflaster 20/10/8cm, grau ohne Fasse
- 15 Betonsteinpflaster 16/16/14cm, grau ohne Fasse
- 16 Betonsteinpflaster 16/16/14cm, grau ohne Fasse
- 17 Betonsteinpflaster 16/16/14cm, weiß
- 18 Betonsteinpflaster, grau mit Fasse
- 19 Grünflächen / Baumbeete
- 20 Entwässerungsmulde (verschiedene Breiten)
- 21 Baum geplant
- 22 Höhe vorhanden wird angehalten
- 23 Höhe geplant
- 24 Ablauf geplant
- 25 Hochbord 12/15/30 cm
- 26 Rundbord 15/22 cm, R=5
- 27 Winkelkante 27/22/50 cm
- 28 Kantenstein 25/6/100 cm
- 29 ein- bzw. zweirichtige Rinne 16/16/14 cm
- 30 Aufsatzleuchte TriLux 9850, Masthöhe 4,50m

Index	Datum	Änderung
A		
B		
C		
D		
E		
F		
G		

Entwurfskennung	Ingelandmro	Blankenagel, GmbH
Ingelandmro für Straßenbau und Vermessung	Tel. 0251 / 384897-0, Fax 0251 / 384897-29	info@wvb-gmbh.de
gezeichnet	01/2013	Sir.
geprüft		

STADT MÜNSTER

Tiefbauamt

Planung

Projekt-Nr. : 10346

Plan Nr. : 6 (7)

Spr. Schlüssel : 05305/02865/01140/04405/02110

Anlage Nr. :

Lageplan

Maßstab

Lageplan 1 : 250

1. Längen

1. Höhen

1. Name

1. Datum

1. Name

Ausbaumaßnahme

Mauritz Ost, südl. Teil

Peter-Rosegger-Weg

Heinrich-Lersch-Weg

Brentanoweg

Ludwig-Anzengruber-Weg

Franz-Grillparzer-Weg

gezeichnet

geprüft

genehmigt

Stadtbezirk Ost

Stadtteil Mauritz-Ost