


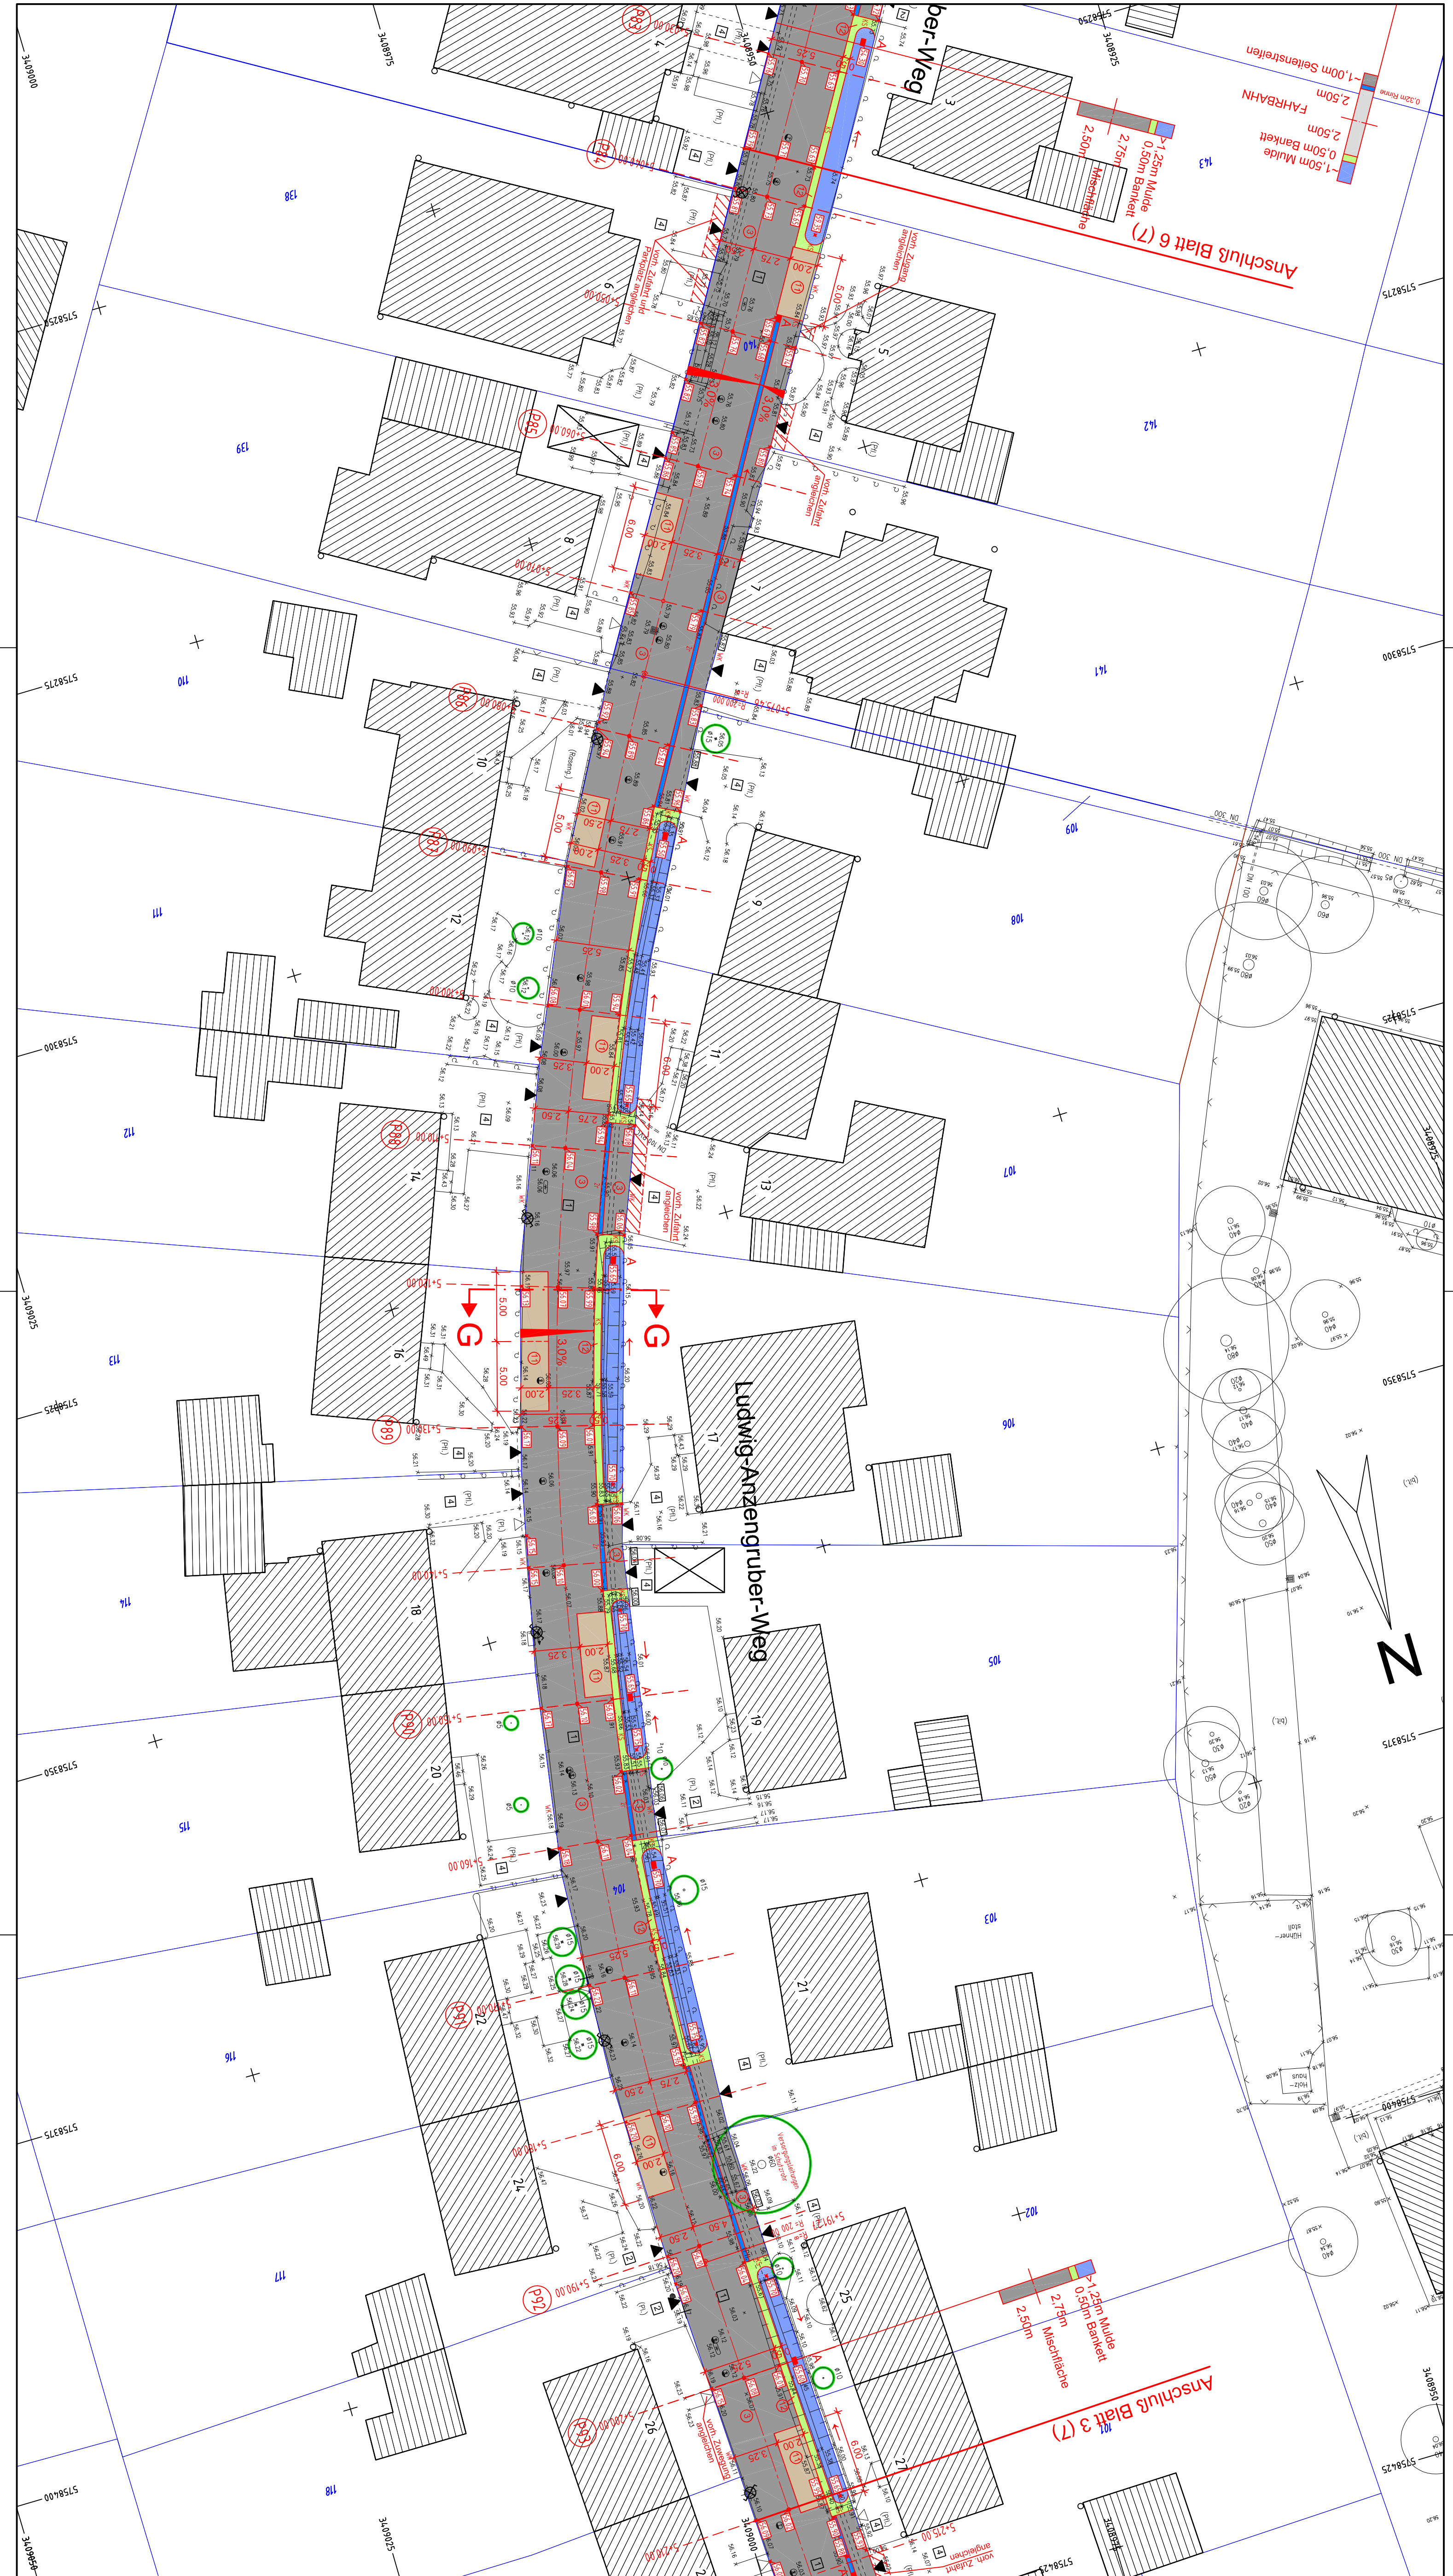

Legende:

vorhanden:

geplant:

- 1 Asphaltbeton
 - 2 Gehwegplatten 30/30
 - 3 Betonstein grau 16/16/14
 - 4 Betonstein grau 20/10/8
 - 5 Grünfläche
 - 6 Baum vorhanden
 - 7 Höhe vorhanden
 - 8 Ablauf vorhanden
 - 9 Aufsatzleuchte Masthöhe 4,50m
 - 10 Zutritt
 - 11 Zugang
- 12 Fahrbahn Asphaltbeton
 - 13 Gehwegplatten 24/24/8cm, grau ohne Fasse
 - 14 Betonsteinpflaster 20/10/8cm, grau ohne Fasse
 - 15 Betonsteinpflaster 16/16/14cm, grau ohne Fasse
 - 16 Betonsteinpflaster 16/16/14cm, grau ohne Fasse
 - 17 Betonsteinpflaster 16/16/14cm, weiß
 - 18 Betonverbundsteinpflaster, grau mit Fasse
 - 19 Grünflächen / Baumbeete
 - 20 Entwässerungsrinne (verschiedene Breiten)
 - 21 Baum geplant
 - 22 Höhe vorhanden wird angehalten
 - 23 Ablauf geplant
 - 24 Hochbord 12/15/30 cm
 - 25 Rundbord 15/22 cm, R=5
 - 26 Winkelkante 27/22/50 cm
 - 27 Kantenstein 25/6/100 cm
 - 28 ein- bzw. zweirichtige Rinne 16/16/14 cm
 - 29 Aufsatzleuchte Trilux 9850, Masthöhe 4,50m

Index	Datum	Änderung
G		
F		
E		
D		
C		
B		
A		

Entwurf/Überprüfung	Ingenieurbüro KETTER u. BLANKENAGEL GmbH	Ingenieurbüro für Strassenbau und Vermessung	Tel. 0251 / 384997-0 / Fax 0251 / 384997-99	info@ub-gmbh.de
gezeichnet	01/2013	Sir.		
geprüft				

Projekt-Nr. : 10346	Plan-Nr. : 7 (7)	Sir-Schlüssel : 05305/02865/01140/04405/02110	Anlage-Nr. : 1
Lageplan			

Maßstab	1 : 250	Längen	1 : 250	Höhen	1 : 250
Bearbeitet		Datum		Name	
gezeichnet					
geprüft					
genehmigt					

Mauritz Ost, südl. Teil	Peter-Rosegger-Weg	Heinrich-Lersch-Weg	Brentanoweg	Ludwig-Anzengruber-Weg	Franz-Grillparzer-Weg
Stadtbezirk Ost	Stadtteil Mauritz-Ost				