
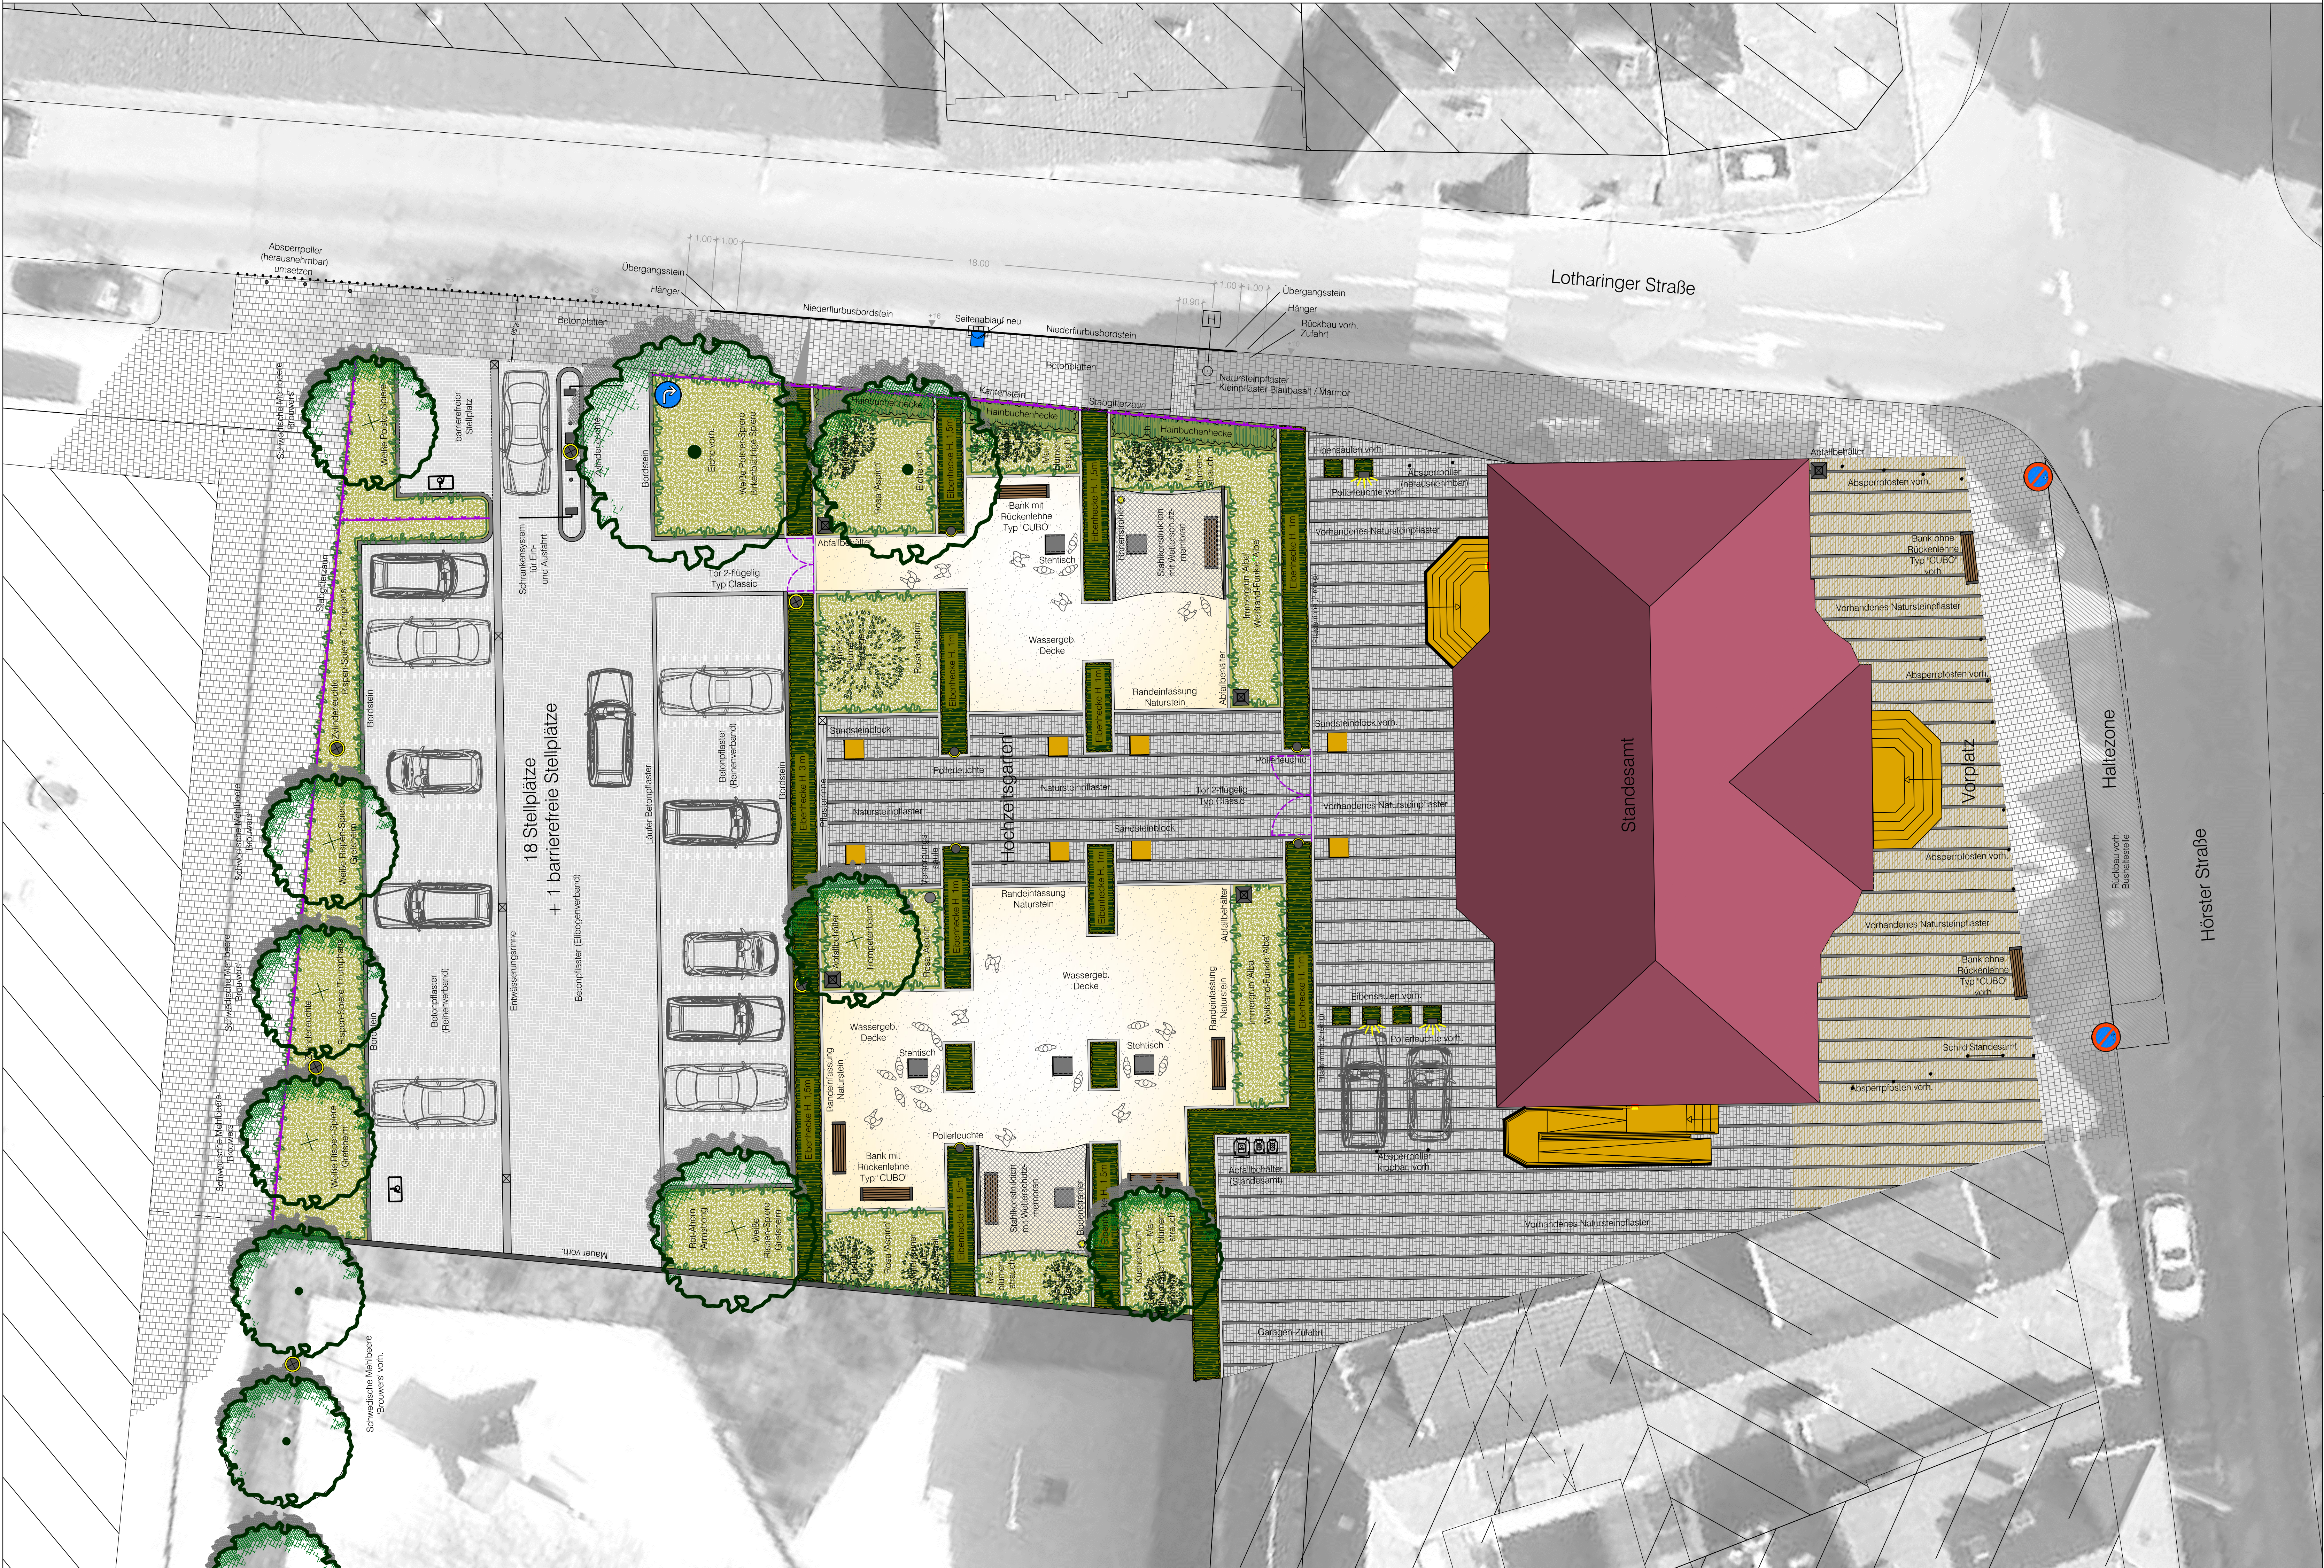


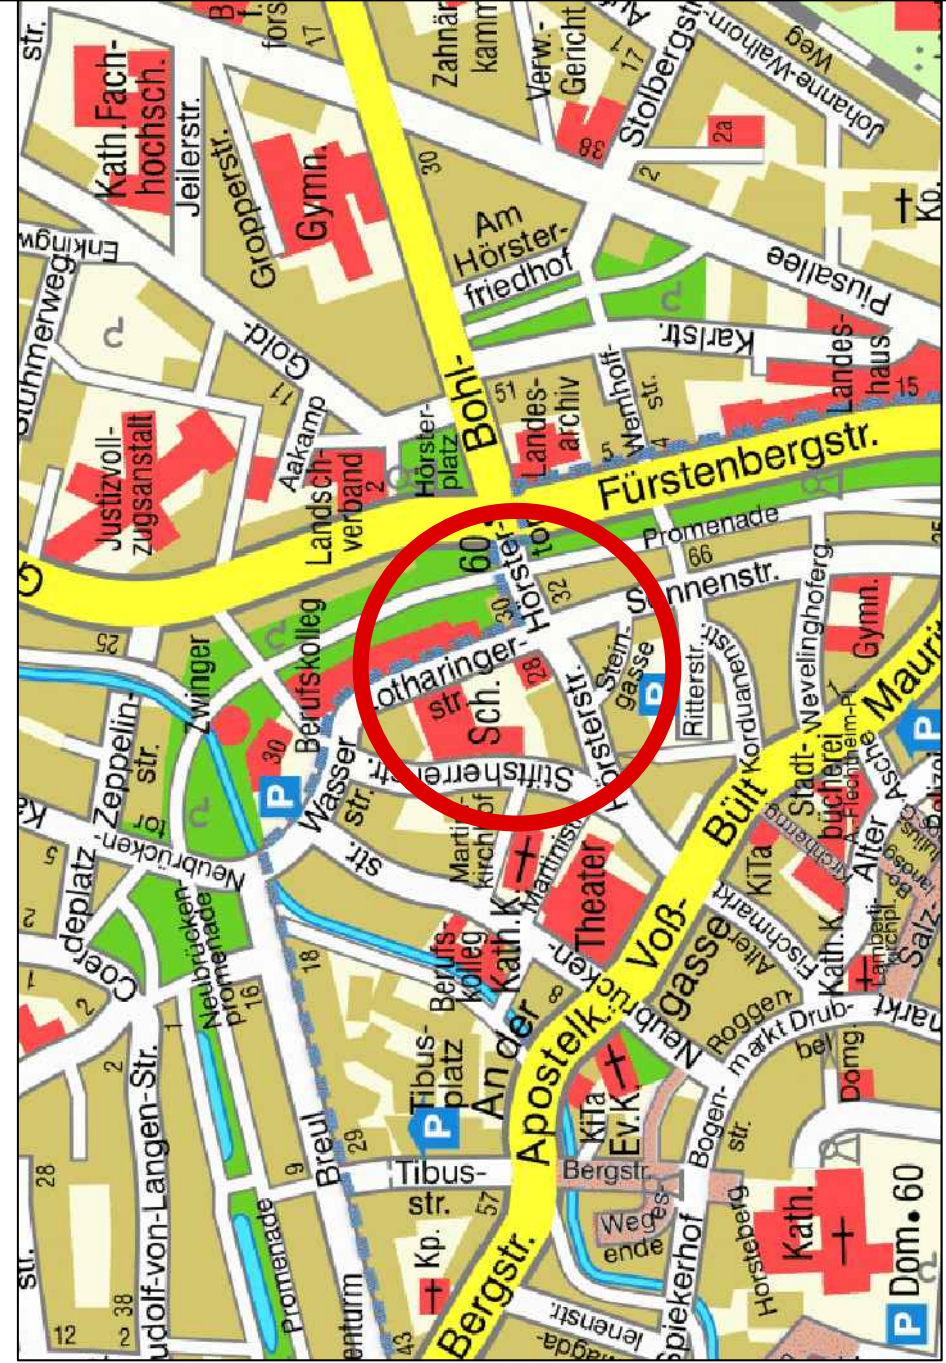

Barrierefreie Umgestaltung der Bushaltestelle
gem. Planung Tiefbauamt

Projektnummer: Plan Nr.: V 279/1	Datum: 16.03.2013	Beauftragter: gez. J. Hoffmann	Gezeichnet: gez. J. Hoffmann
Ausführender: gez. J. Hoffmann	Abteilungsleiter: gez. J. Hoffmann	Fachstellenleiter: gez. J. Hoffmann	Masstab: 1:100
Gezeichnet: Inhalt: ...	Datum: ...	Blattnummer: ...	Blattzahl: ...

Standesamt
Lotharinger Kloster
Entwurf Freiarbeiten