

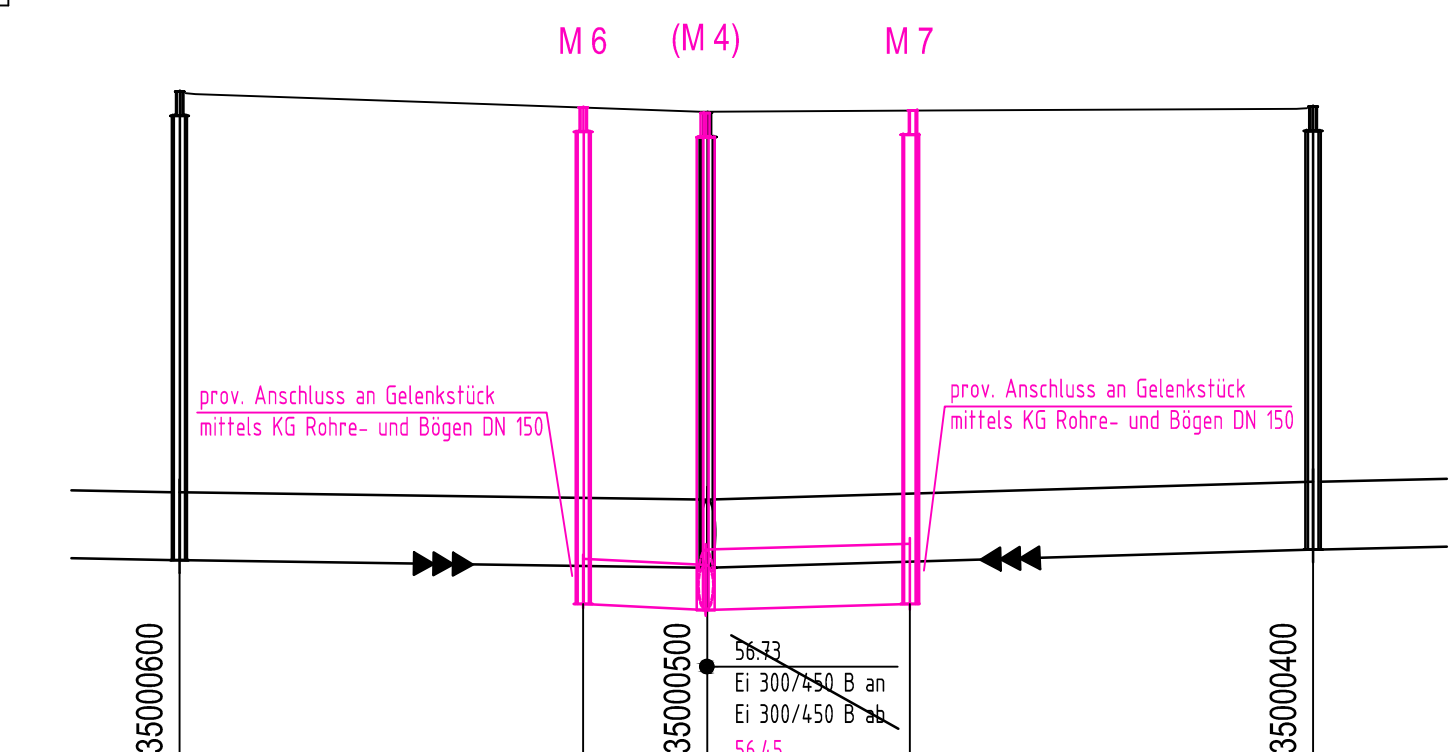


Planungsnummer	Historische Schachtnummer
M 1	M06450011.00
M 2	M06450010.00
M 3	M06450014.00
M 4	M06450013.00
M 5	M06450012.00
M 6	M02350009.00
M 7	M02350010.00

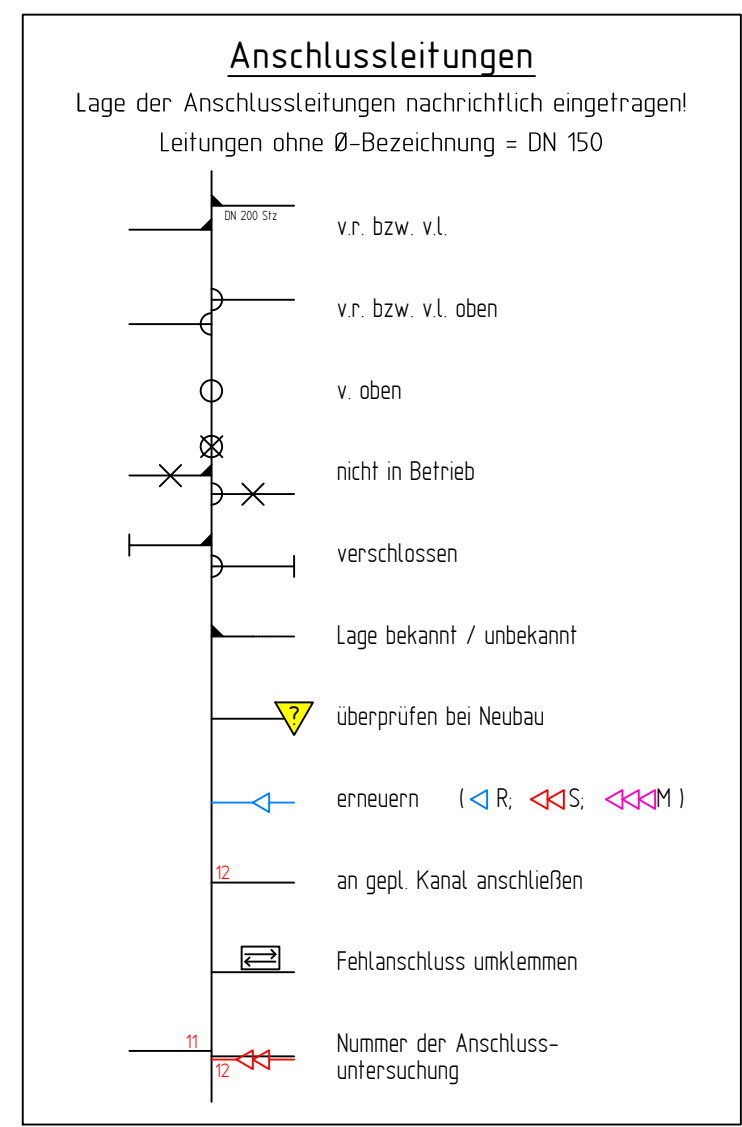


NN 52.00		M64	M64	M64	M64	M20	M64	M20	M64	M20	M64	M20
		Straßen				Fluss		Fluss		Fluss		Fluss
Geländehöhe		60.65	60.49		60.61	60.71		60.19		60.73	60.74	60.74
Gradiente		60.65	60.49		60.61	60.71		60.19		60.73	60.74	60.74
Straßenname												
MW vorhanden		56.60	56.65	DN 300 Stz	Ei 300/450 B	56.69	56.69	Ei 300/450 B	56.69	56.73	56.73	Ei 300/450 B
Schachtsohle, Ø, Material		56.60	56.65	11.51m	4.35%	56.69	56.69	44.36m	3.38%	56.69	56.73	56.73
MW vorhanden		56.60	56.65	11.51m	4.35%	56.69	56.69	44.36m	3.38%	56.69	56.73	56.73
Haltungssohle, Länge, Gefälle		56.60	56.65	11.51m	4.35%	56.69	56.69	44.36m	3.38%	56.69	56.73	56.73
MW geplant		56.60	56.65	DN 300 Stz		56.69	56.69	DN 300 Stz		56.69	56.73	56.73
Schachtsohle, Ø, Material		56.60	56.65	DN 300 Stz		56.69	56.69	DN 300 Stz		56.69	56.73	56.73
MW geplant		56.60	56.65	50m	4.8%	56.69	56.69	33m	4.6%	56.69	56.73	56.73
Haltungssohle, Länge, Gefälle		56.60	56.65	50m	4.8%	56.69	56.69	33m	4.6%	56.69	56.73	56.73

NN 55.00		M235		M235	56.45 DN 200 Stz an DN 400 Stz ab		M235
Geländehöhe		59.88		59.74	59.74		59.78
Gradiente		59.85		59.72	59.75		59.78
Straßenname							
MW vorhanden		56.78	1x3.0	Ei 300/450 B	56.73	1x3.0	Ei 300/450 B
Schachtsohle, Ø, Material		56.78			56.73		
MW vorhanden			34.90m	1.43%	56.73		40.08m 2.99%
Haltungssohle, Länge, Gefälle					56.65	1x3.0	56.60
MW geplant					56.74		56.60
Schachtsohle, Ø, Material					56.69		56.60
MW geplant					56.65		56.60
Haltungssohle, Länge, Gefälle					56.65		56.60
							DN 400 Stz
							14m 2.9%

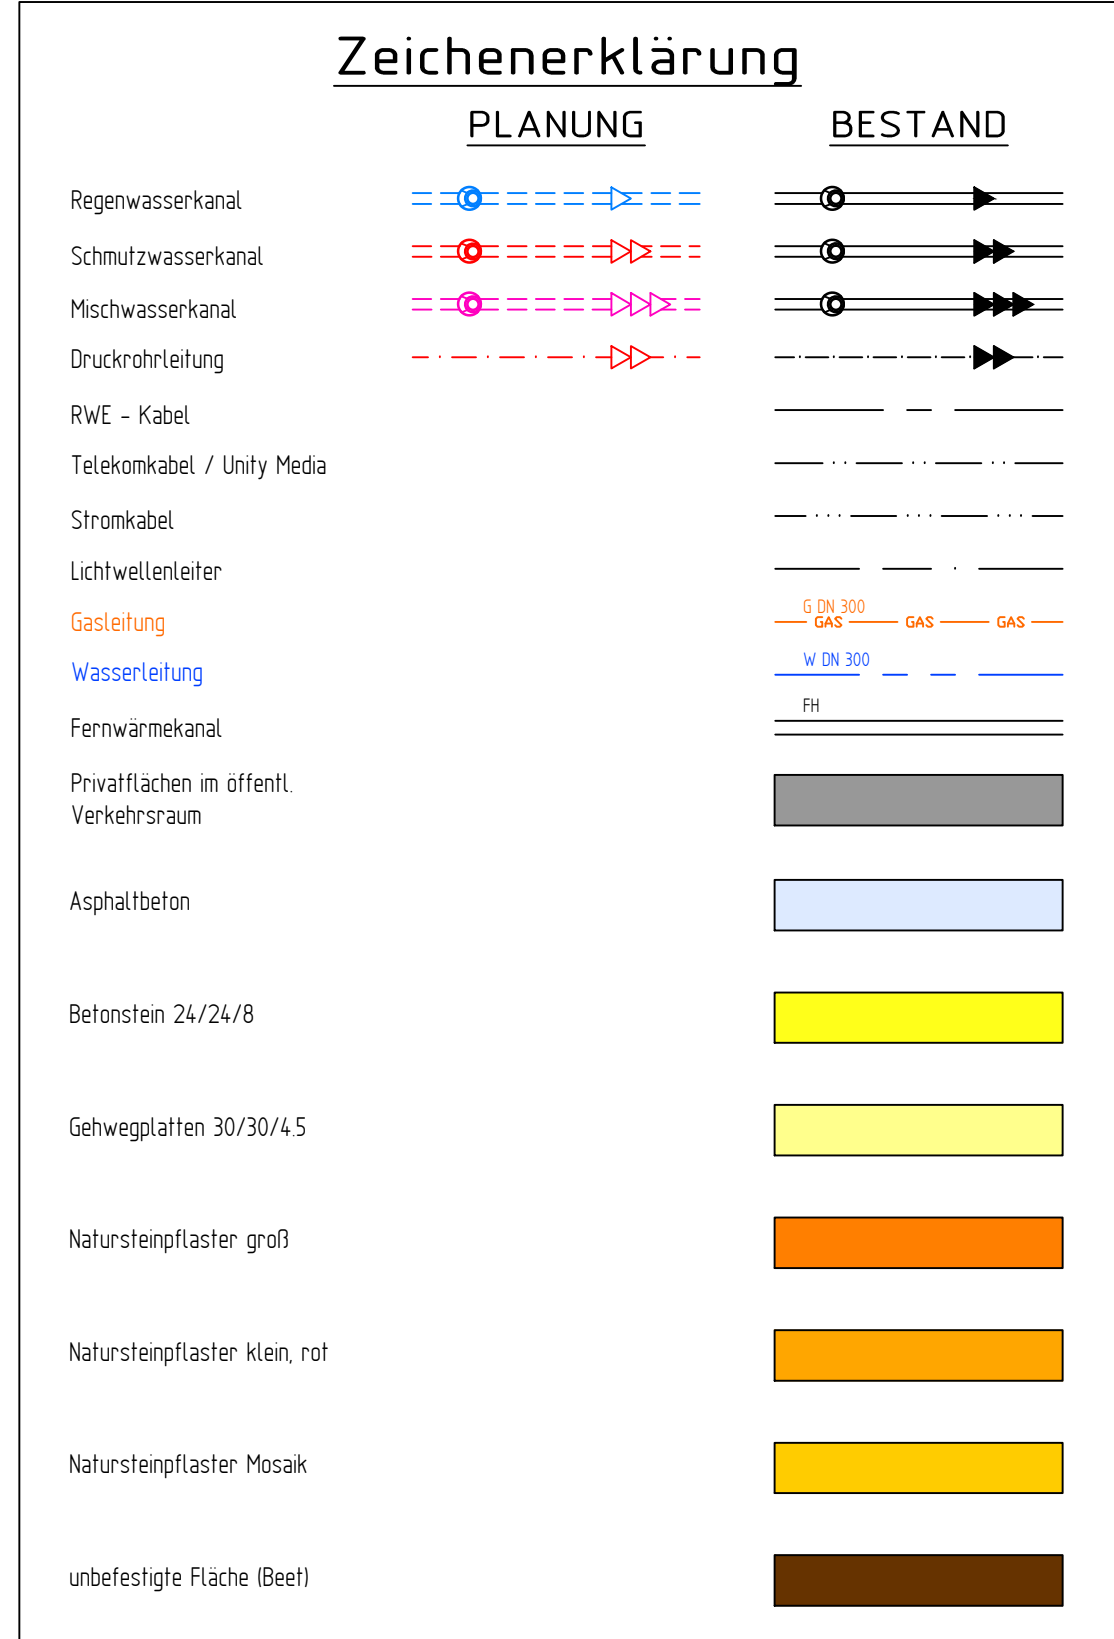

Nächster Höhenbolzen:
MB 4011 / 5027
NHN + 60,530 m
Gertrudenstraße 5
Schiller-Gymnasium

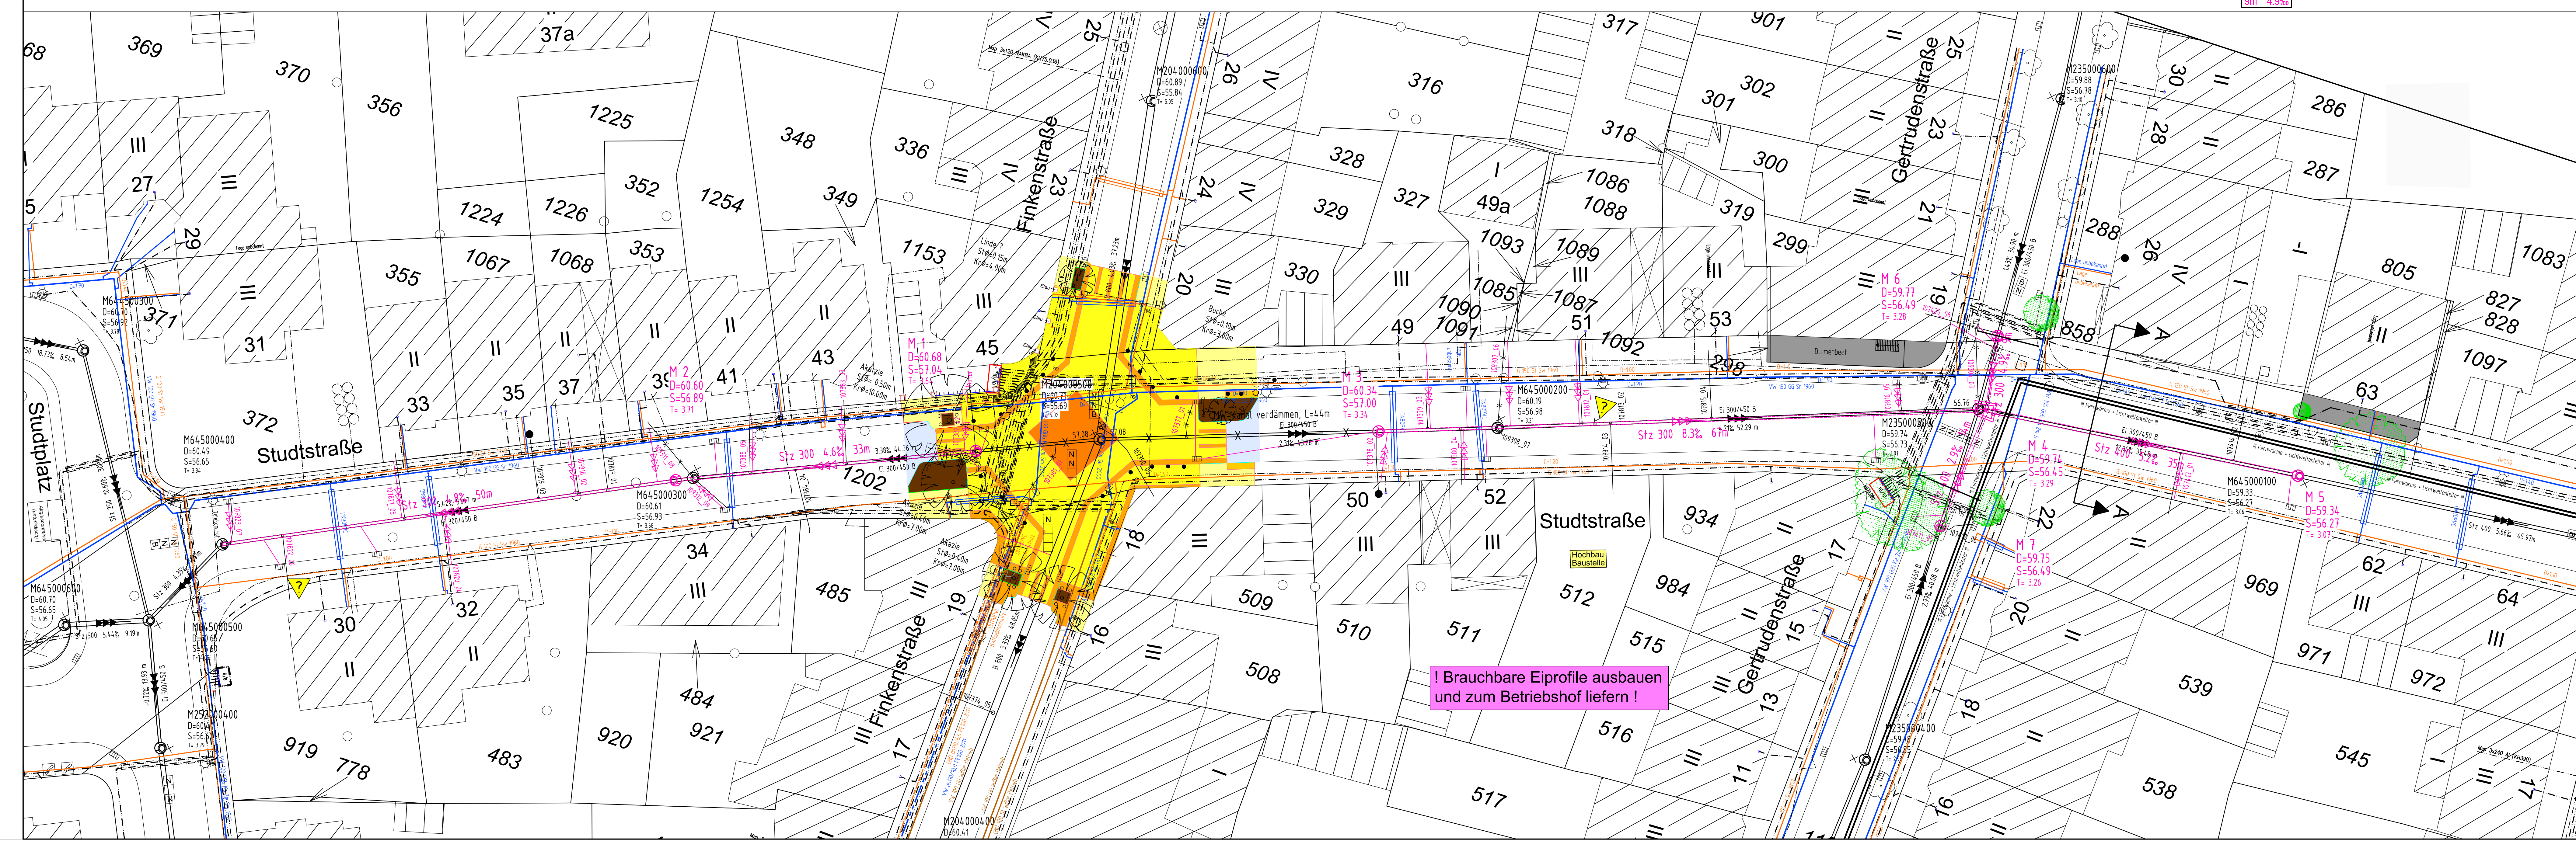

4	HA 107382_02 = Inliner	SL	02.05.13
3	Darstellung Teilmekoleitungen - Layer aktiviert	Stork	16.04.13
2	- HA Anschlüsse an Schächte geand, keine Inlinersanierung - M 6 u M 7 geand auf F 10, Anschlussinweis im LS beachten	Stork	25.03.13
1	Zeichenerklärung korrigiert	Stork	18.02.13
Nr.	Art der Änderung	Name	Datum

Projekt Nr. :	12_002
Plan Nr.:	St_43
Blatt Nr.:	1
Str. Schlüssel:	06450
Anlage Nr.:	

STADT MÜNSTER
Tiefbauamt

Lageplan mit Längsschnitt

	Maßstab		
	Lageplan 1 : 250 Längen 1 : 500 Höhen 1 : 50		
	Datum	Name	
bearbeitet	April 2012	Jaskowiak	
gezeichnet	April 2012	Stork	
geprüft	April 2012	Jaskowiak	
genehmigt Münster, den 2013			
i. A.			
Teilbaut			

Kanalsanierung
Stadtstraße
Stadttel Kreuz
Bezirk Mitte