


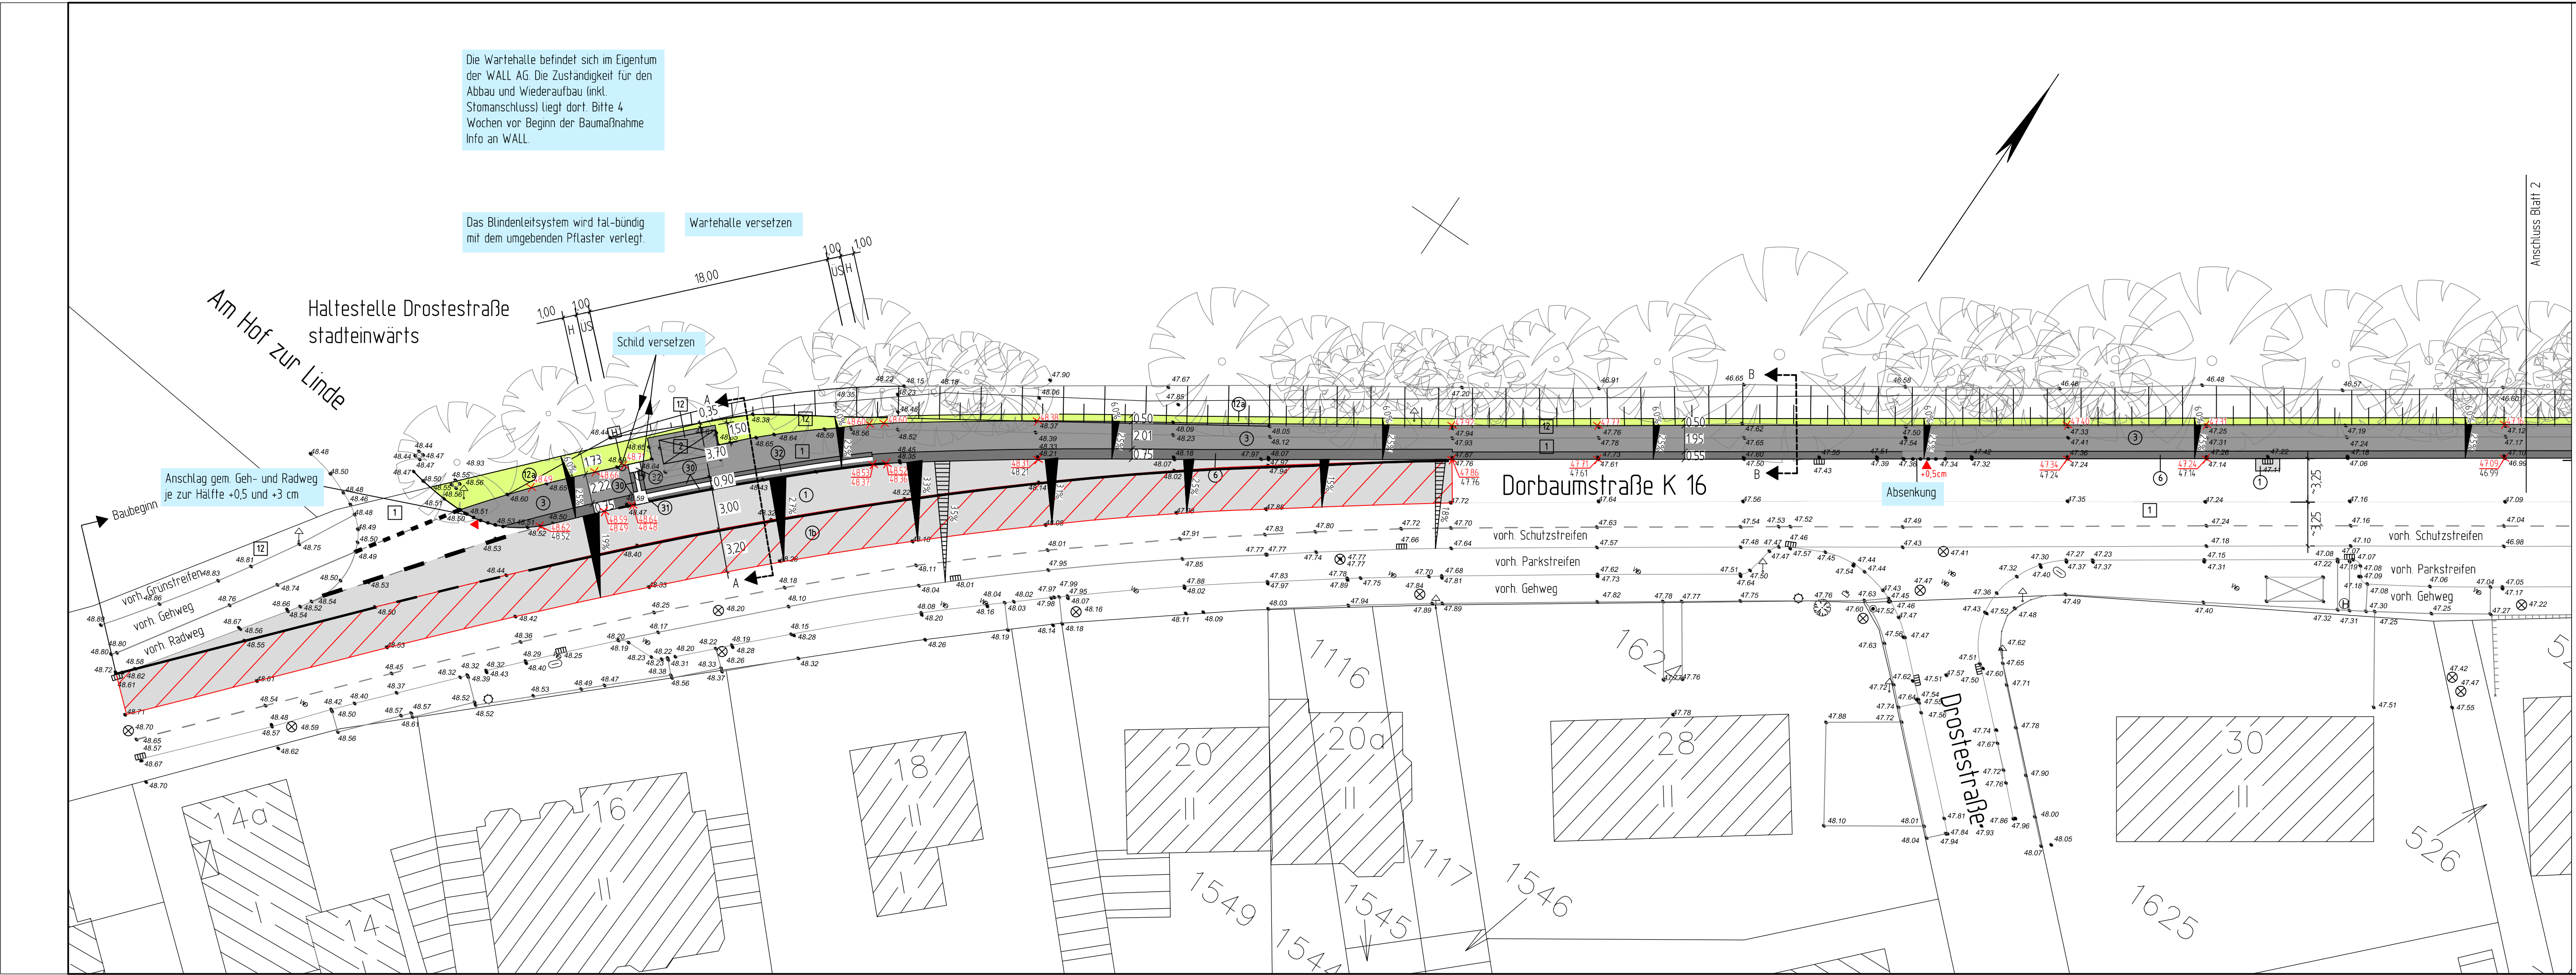

Legende

- vorhanden:

1

Asphaltbeton

2

Betonplatten 24/24/8

12

Grünfläche

Baum

Rinnenablauf

Schieberkappe Wasser

Schaltkasten oberirdisch, unterirdisch

Unterflurhydrant

Schachtdeckel

Leuchte

Verkehrszeichen

geplant:

1

Asphaltbeton

16

Deckenerneuerung

3

Betonstein grau 20/10/8 cm

6

Betonstein anthrazit 20/10/8 cm

12a

Bankett

30

Betonplatten anthrazit 30/30/8 cm

31

Noppenplatten weiß 30/30/8 cm

32

Rippenplatten weiß 30/30/8 cm

78.51

Höhe

• 78.51 Höhe

3			
2			
1			
Nr.	Art der Änderung	Name	Datum

Projekt Nr.: 10/065

Plan Nr.: 10132

Blatt Nr.: 1 (2)

Str. Schlüssel:

Anlage Nr.:

STADT MÜNSTER

Tiefbauamt

Planung

Lageplan

Maßstab

Lageplan 1: 250

Längen 1: / Höhen 1:

Datum

Name

bearbeitet April 2013 Wächter

gezeichnet April 2013 Wessels

geprüft

Dorbaumstraße K 16

gemeinsamer Geh- und Radweg zwischen Zufahrt Hof zur Linde und der Straße "Wersedaie"

Behindertengerechter Ausbau der Haltestelle Drostestraße stadteinwärts

Plot 13.05.2013