


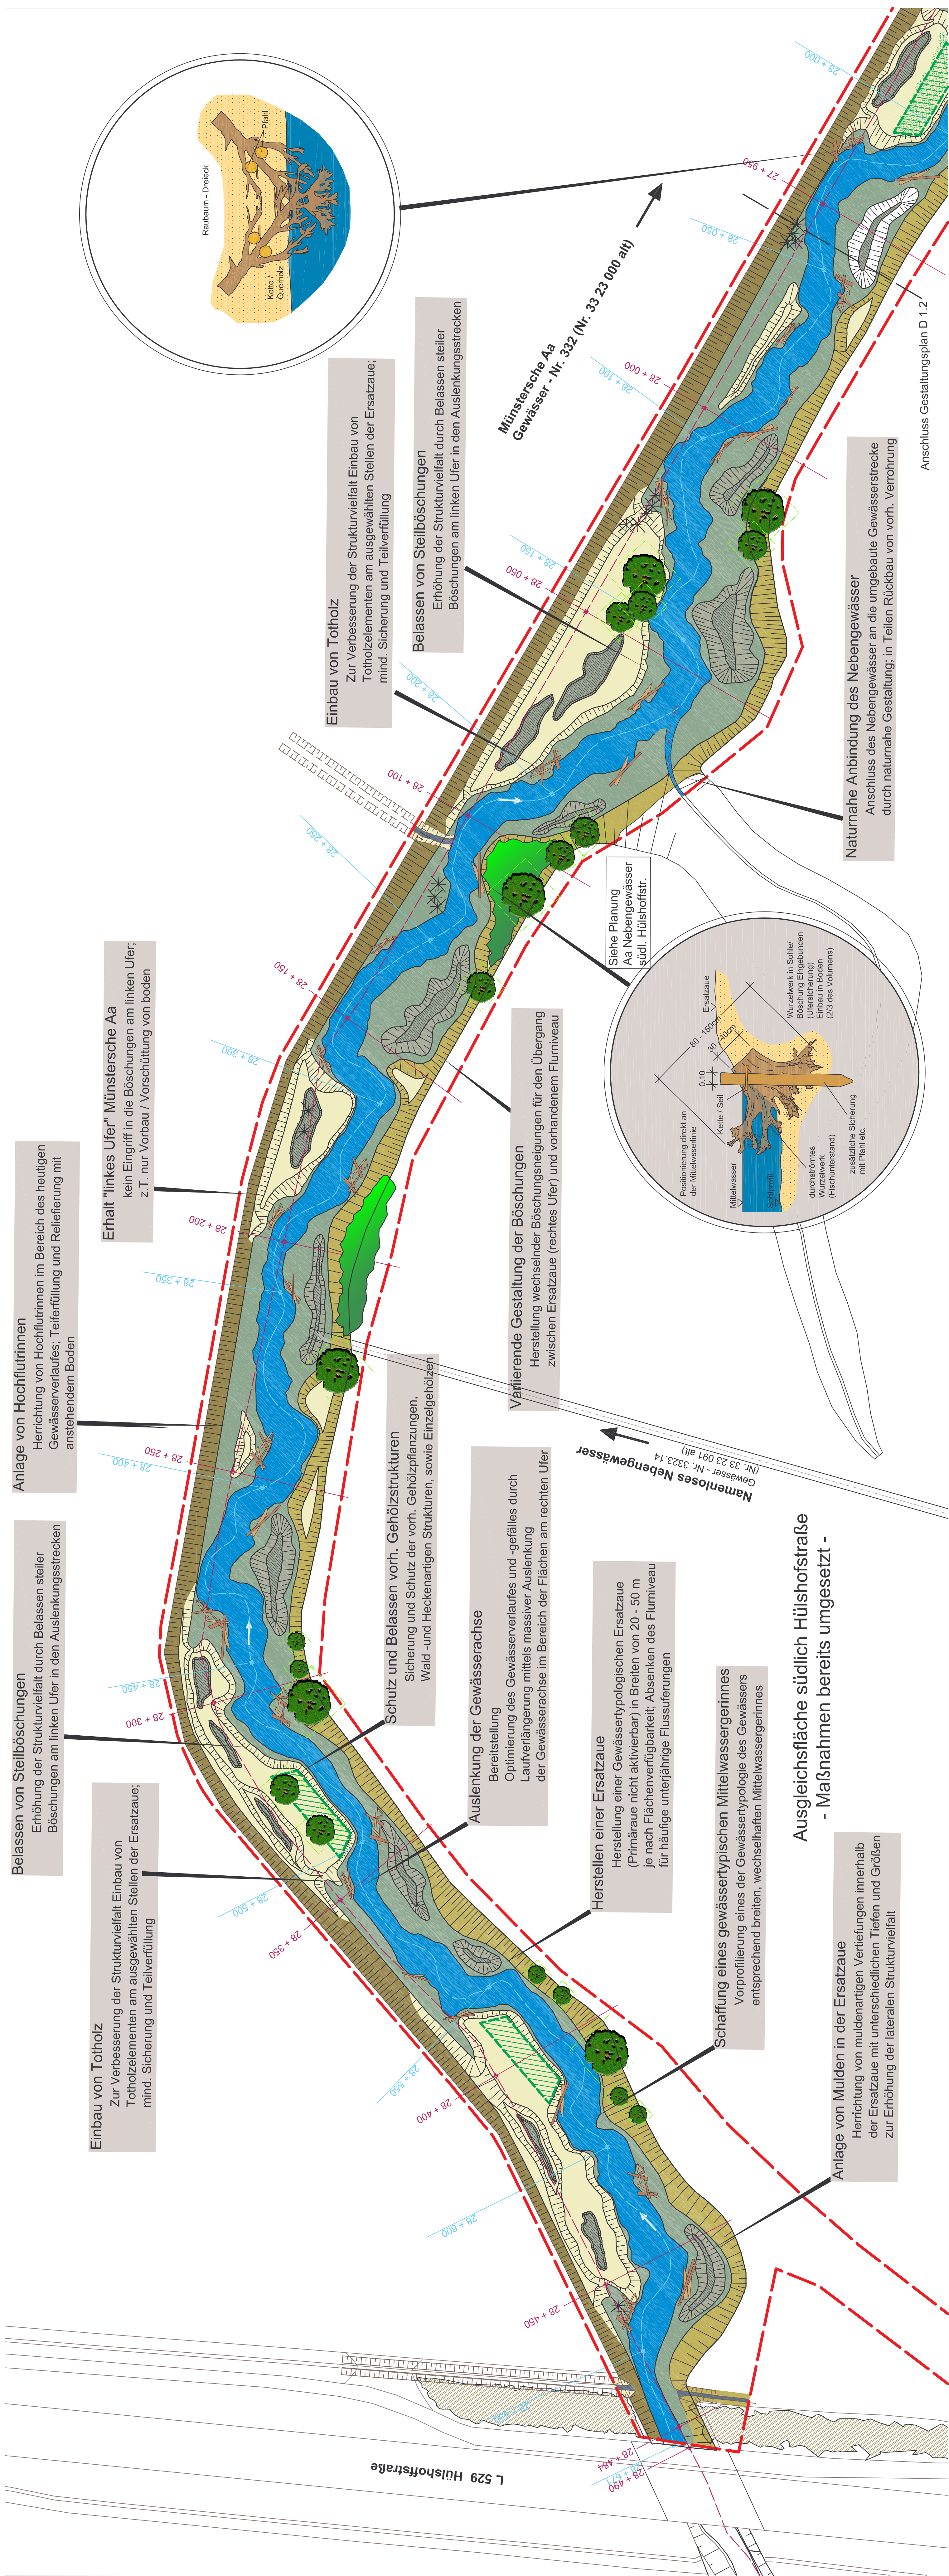

	Gewässerverlauf (orientierende Darstellung)		Baum, Bestand
	Mulden, Blänke mit Seggen		Baum Planung
	Ersatzaue, Sukzessionsfläche		Totholzelemente
	Böschungsfäche Planung (Weise)		Röhrliche (Eigenentwicklung)
	Böschungsfäche Bestand		Fleißrichtung
			Stationierung Bestand
			Stationierung Planung

 Ingenieur- und Planungsbüro LANGE GmbH Carl-Friedrich-Strasse 10a · 17471 Mönch Tel.: 02841 / 79050-0 • Fax: 02841 / 79050-55 E-Mail: info@ingenieur-lange.de Dipl.-Ing. Wolfgang Kerstan • Dipl.-Ing. Gero Staudewitz	beurteilt	Datum	Name
	gezeichnet	23.05.2012	Kerstan
	geprüft : ..	23.05.2012	Hövelmann

	Maßstab	Entwurf und Genehmigungsplanung		
	Lage	Ökologische Verbesserung		
		der Münsterscher Aa		
		südlich Hülshofstraße (km 27+600 bis km 28+490)		
	Name	Antrag auf Genehmigung gem. § 68 WHG		
	Datum	Städt. Roxel Bezirk West		
	bearbeitet	genehmigt : Münster, den 31.10.2012		
	gezeichnet			
	geprüft	i. A. Tiefbauamt		