


Schutz und Belassen vorh. Gehölzstrukturen
Sicherung und Schutz der vorh. Gehölzpflanzungen,
Wald -und Heckenartigen Strukturen, sowie Einzelgehölzen

Erhalt "linkes Ufer" Münstersche Aa
kein Eingriff in die Böschungen am linken Ufer;
z.T. nur Vorbau / Vorschüttung von Boden

Naturnahe Anbindung der Nebengewässer
Anschluss der Nebengewässer an die umgebaute Gewässerstrecke
durch naturnahe Gestaltung; in Teilen Rückbau von vorh. Verrohrung

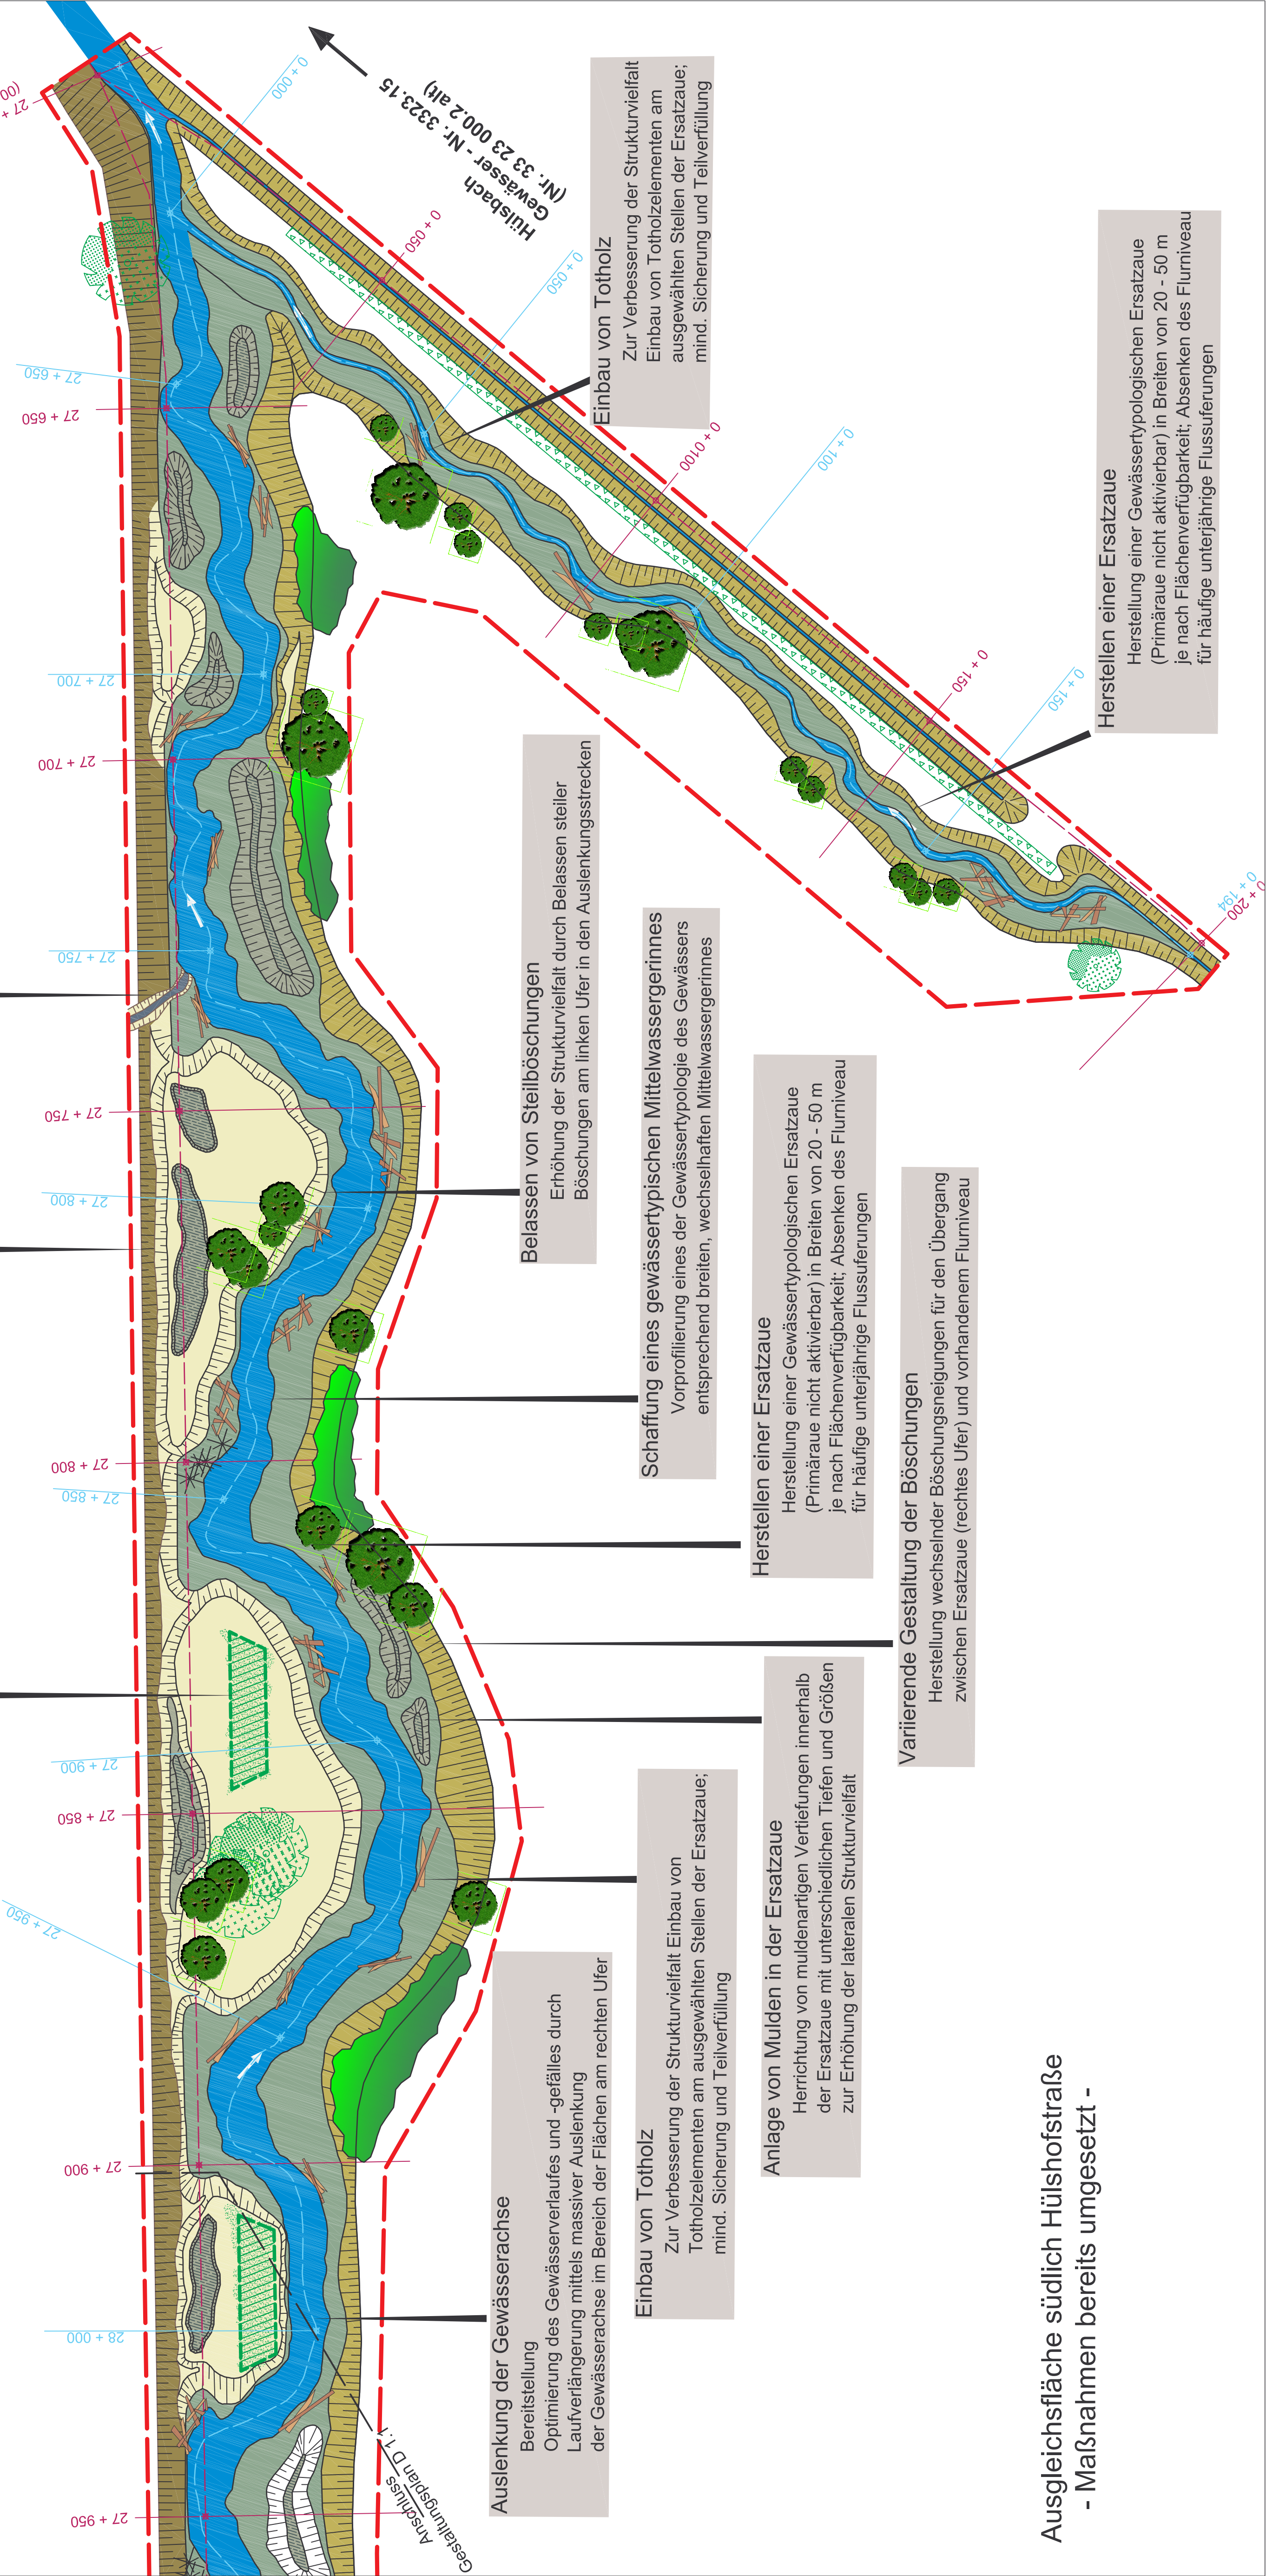

Gewässerverlauf
(orientierende Darstellung)

Baum, Bestand

Baum Planung

Mulden, Blänke mit Seggen

Totholzelemente

Röhrichte
(Eigenentwicklung)

Böschungsfäche Planung
(Wiese)

Böschungsfäche Bestand

Fließrichtung

Stationierung Bestand

Stationierung Planung

5			
4			
3			
2			
1	Anbindung Nebengewässer	25.09.2012	J. Rauss
Nr.	Art der Änderung	Datum	Name

Ingenieur- und Planungsbüro LANGE GbR
Carl-Neuberg-Str. 12 · 47441 Meer
47683 Meer · Tel. 04741 940-25
Info@lange-gbr.de · www.lange-gbr.de
Dipl.-Ing. Wolfgang Kerstan · Dipl.-Ing. Gregor Stankiewicz

bearbeitet

23.05.2012

Kerstan

gezeichnet

23.05.2012

Hövelmans

geprüft

:

STADT MÜNSTER

Tiefbauamt
Planung

Projekt Nr.:

WL 10 (P) 2012

Plan Nr.:

D 1.2

Blatt Nr.:

Str. Schlüssel:

Anlage Nr.:

Gestaltungsplan

Maßstab
Lage 1 : 500

bearbeitet

Datum

Name

gezeichnet

geprüft

genehmigt:

31.10.2012

Stadtteil Roxel
Bezirk West

i. A.

Tiefbauamt

Entwurf und Genehmigungsplanung

Ökologische Verbesserung
der Münsterschen Aa
südlich Hülshofstraße
(km 27+600 bis km 28+490)

Antrag auf Genehmigung gem. § 68 WHG

Ausgleichsfläche südlich Hülshofstraße
- Maßnahmen bereits umgesetzt -