



**Gestaltungsquersprofil
km 27 + 850**

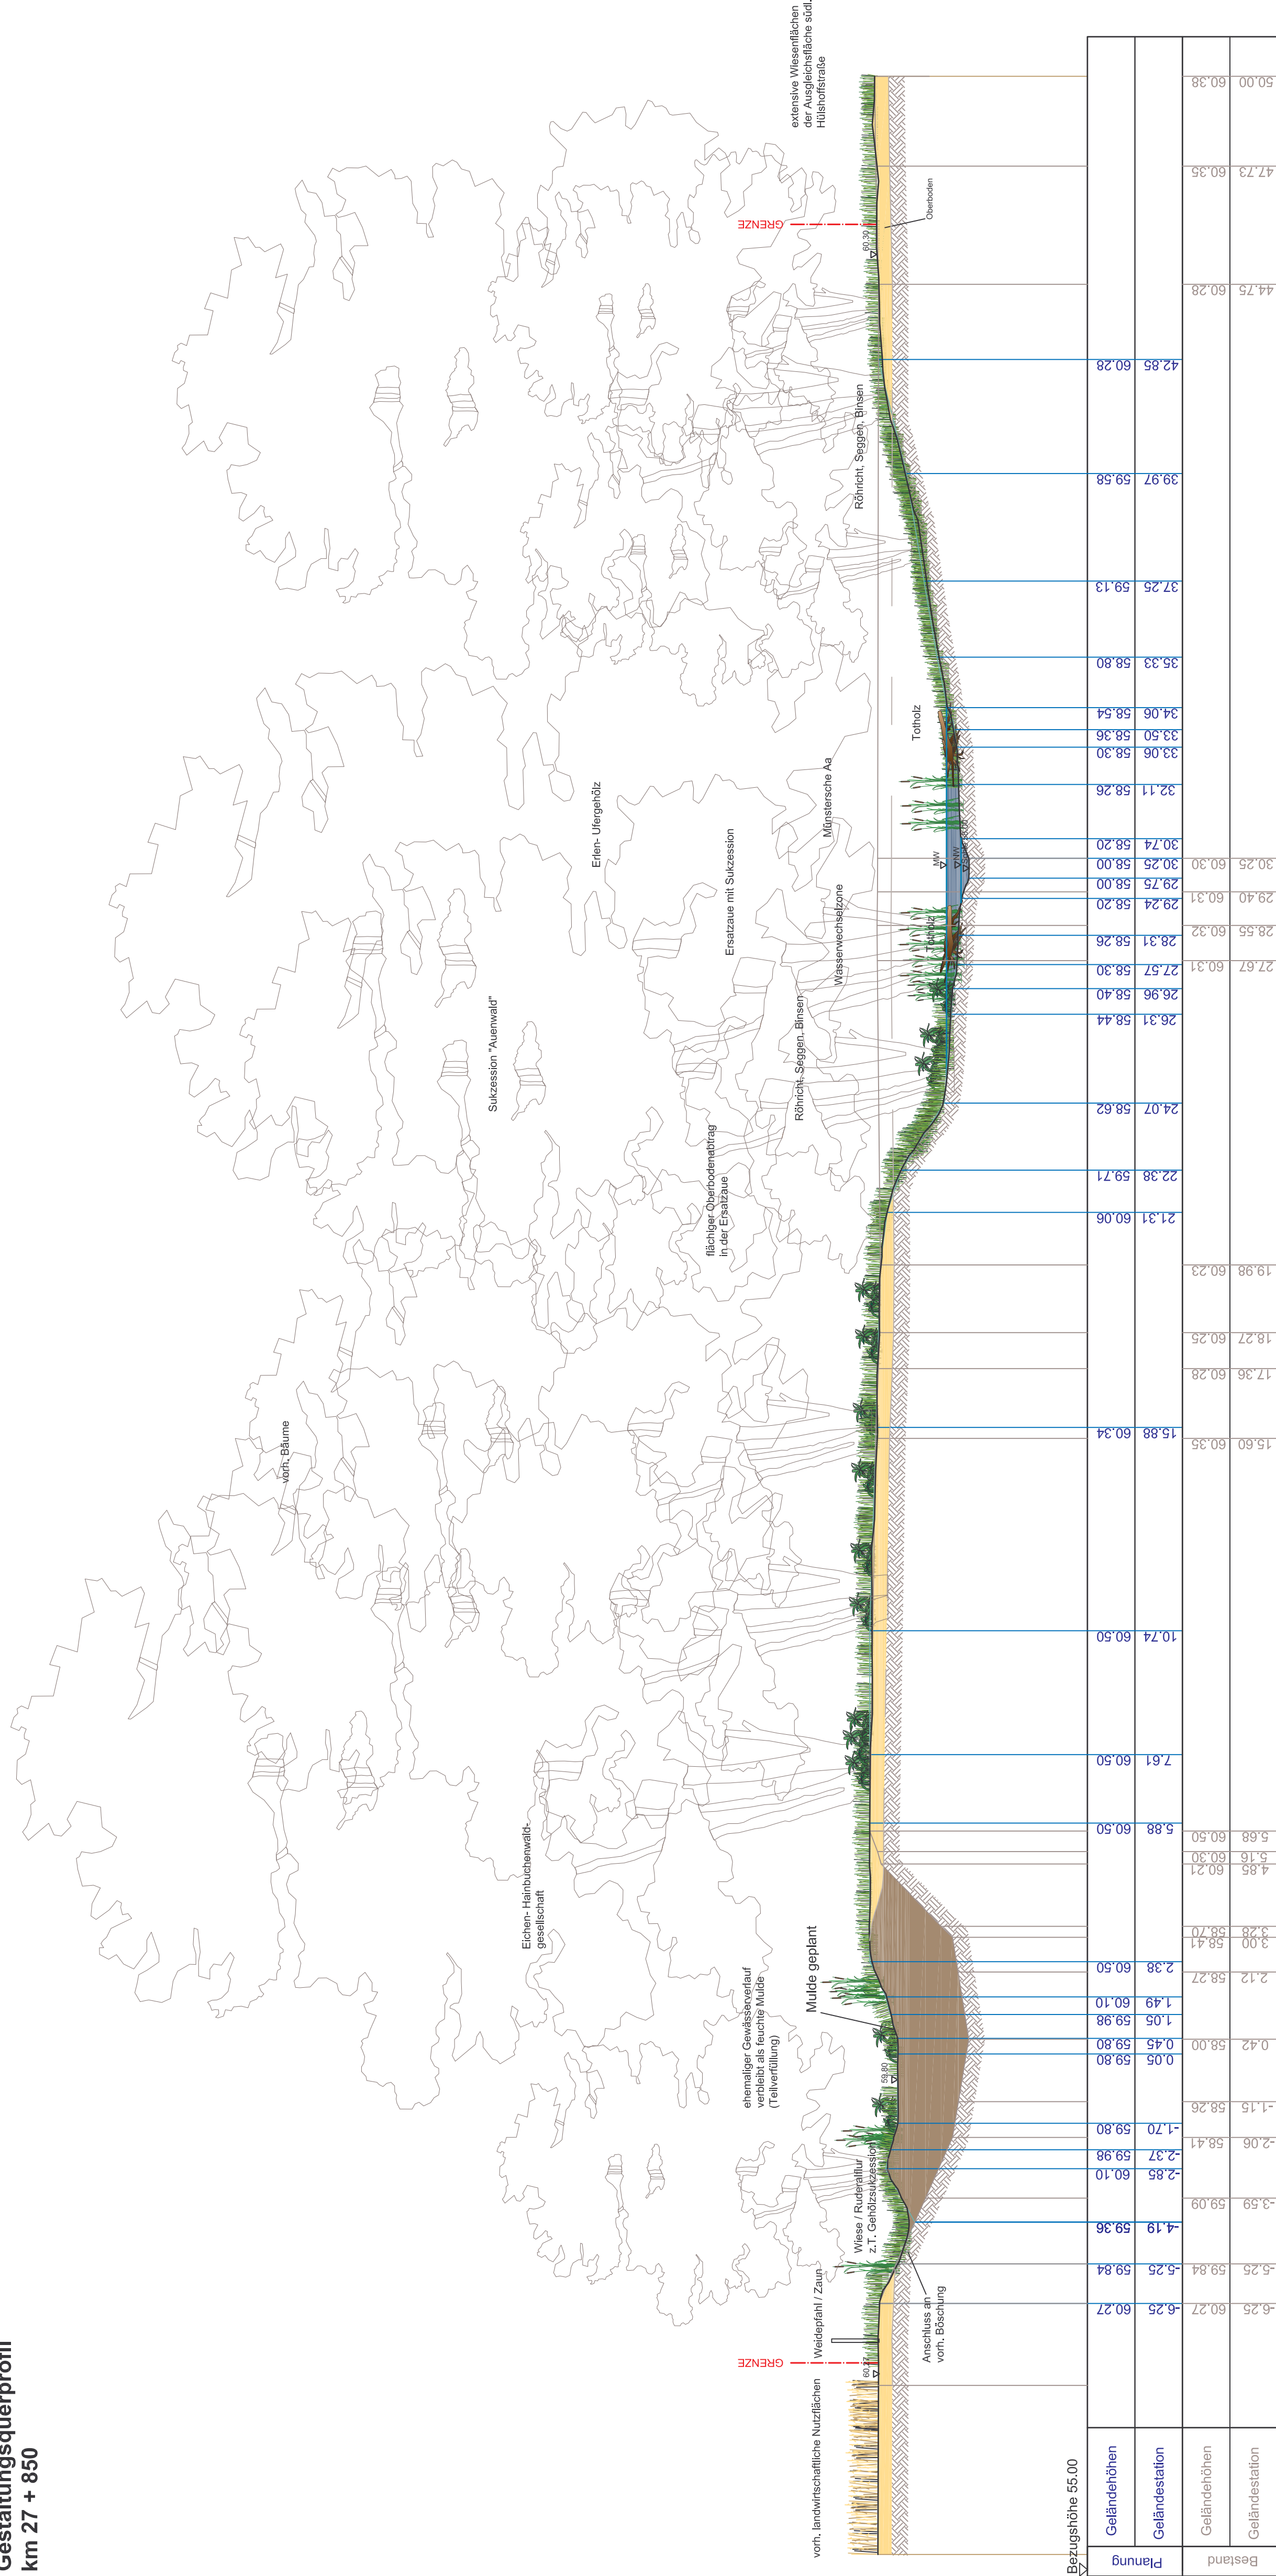

Gestaltungsquerschnitt km 28 + 200

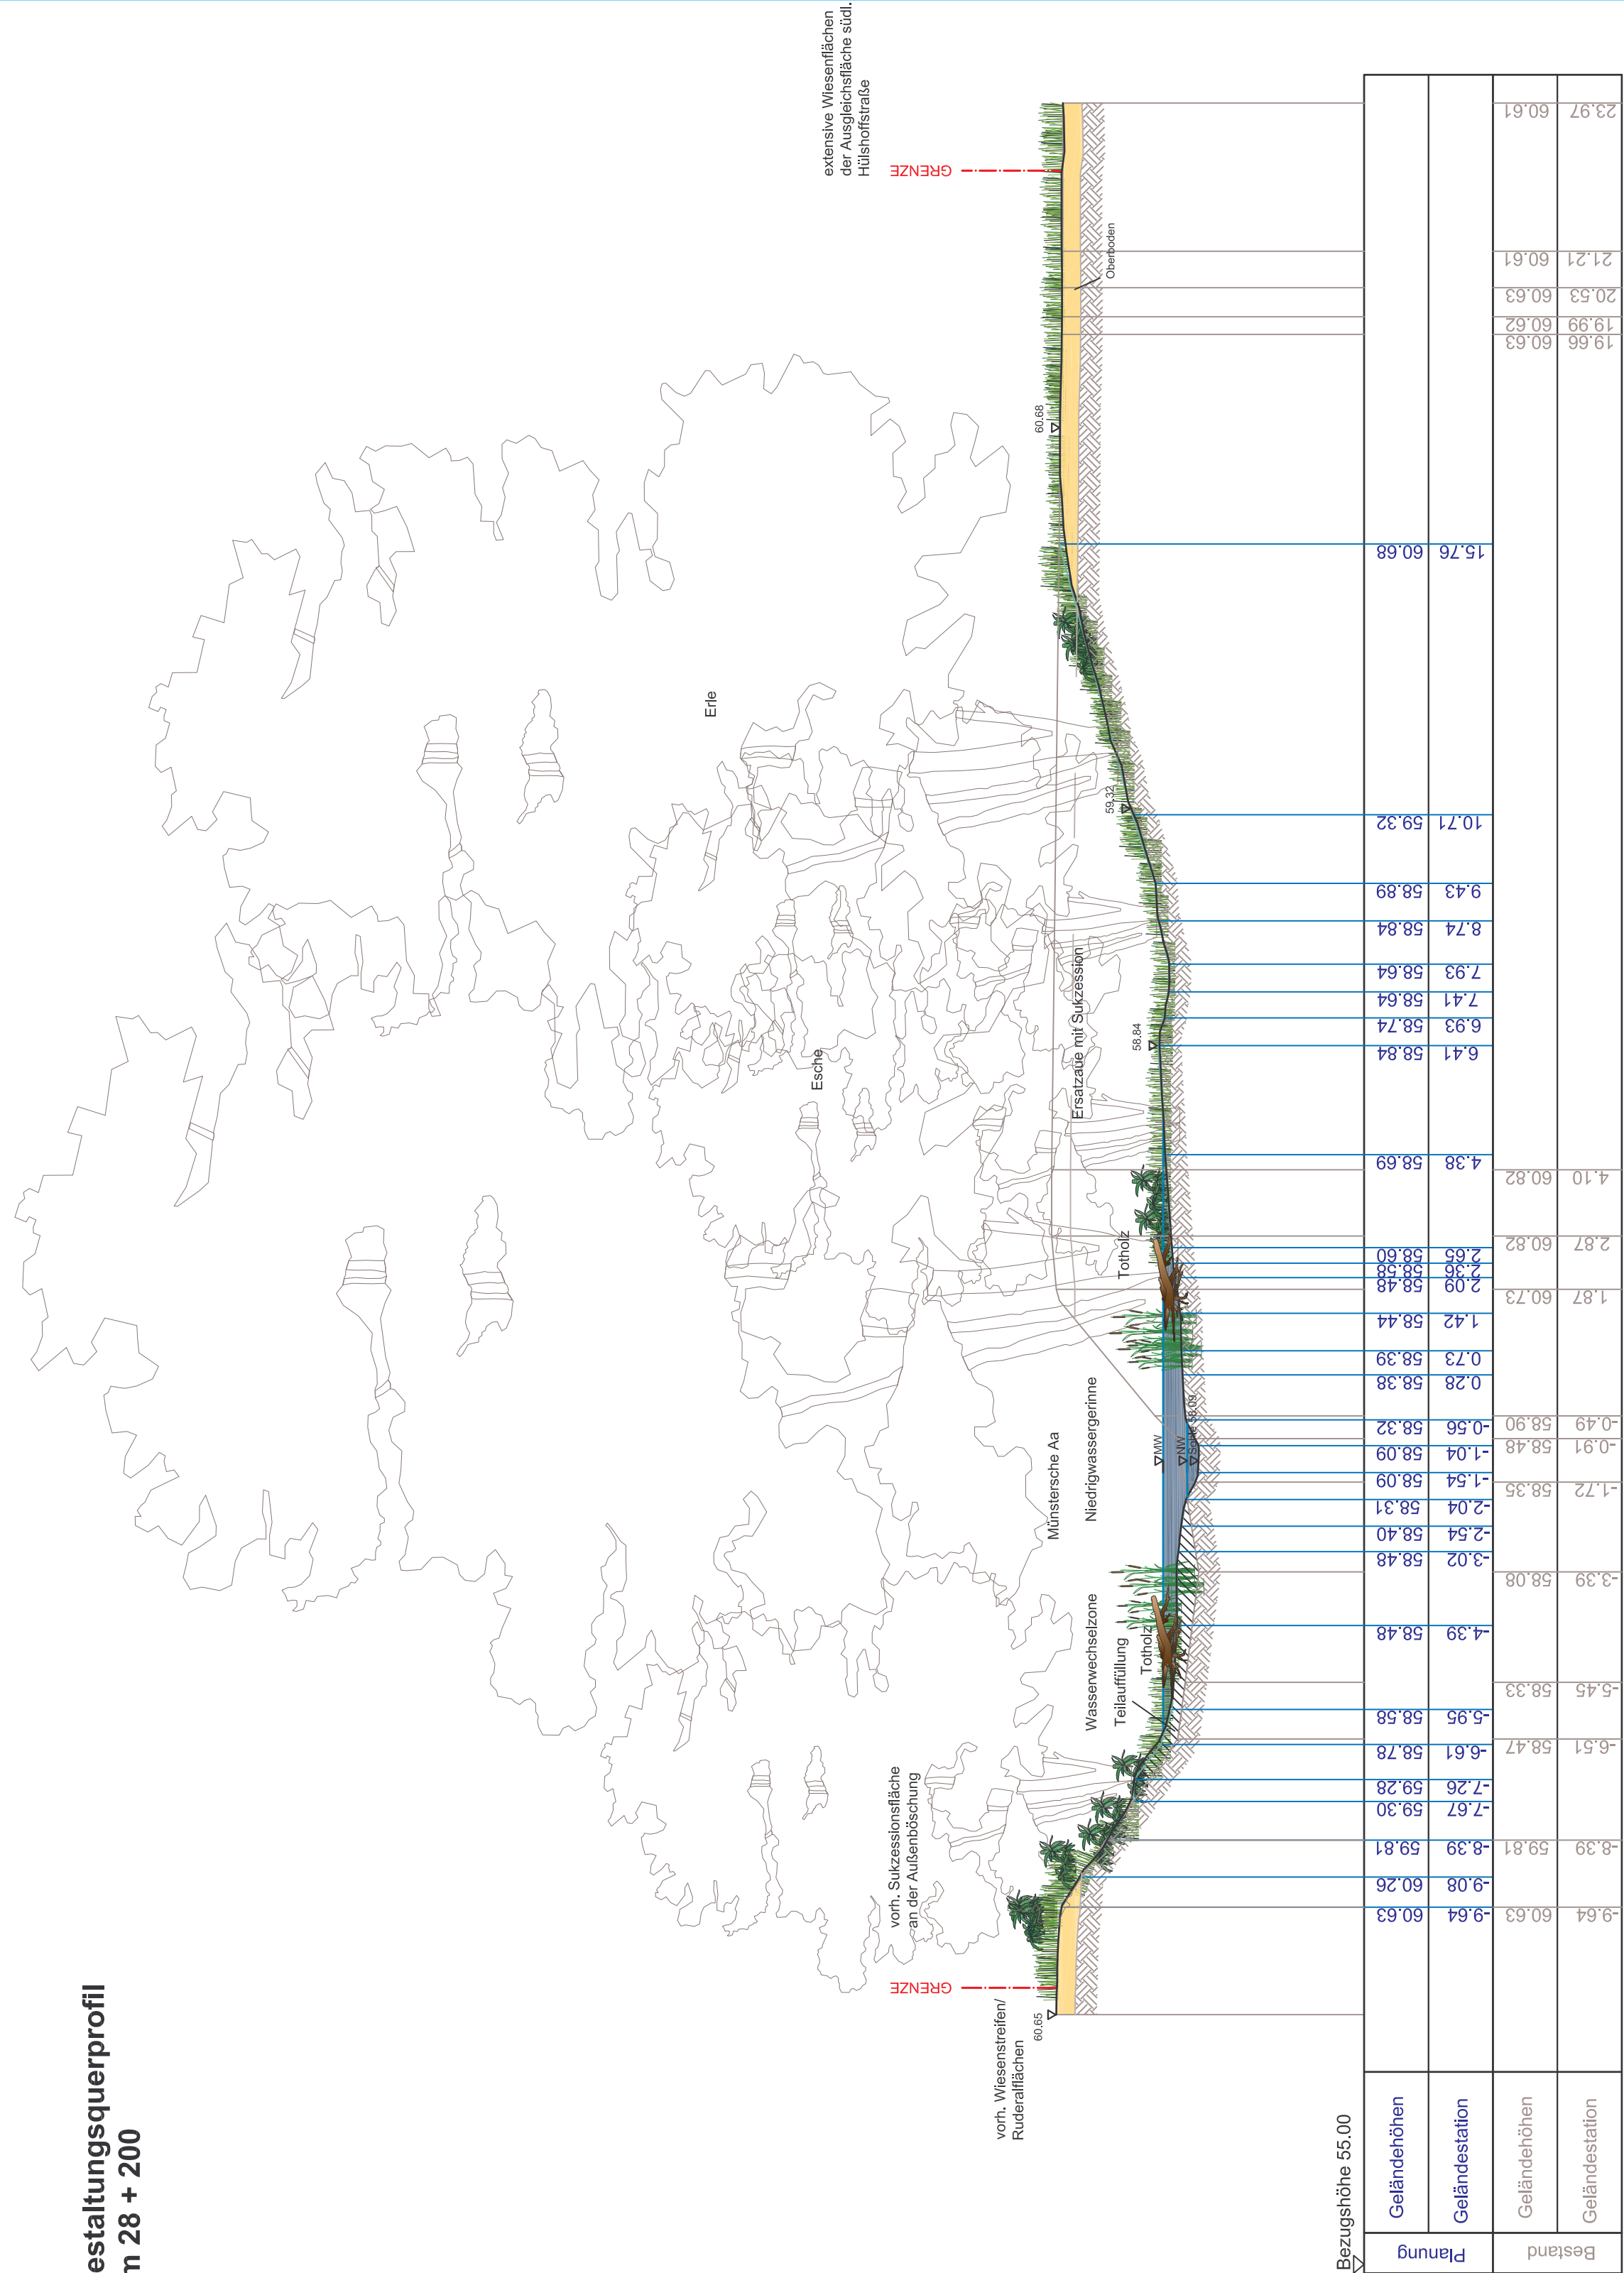

5					
4					
3					
2					
1					
Nr.			Datum	Name	



Ingenieur- und Planungsbüro LANGE GbR
 Carl-Heinrich-Straße 12 · 47441 Moene
 Telefon: 05834 925-0
 Fax: 05834 925-55
info@langepr.de
www.langepr.de

Art der Änderung

bearbeitet	23.04.2012	Ker	
gezeichnet	23.04.2012	Hß	

geprüft: _____

Dipl.-Ing. Wolfgang Kerstan Dipl.-Ing. Gregor Stankowski

Projekt Nr.: Plan Nr.: Blatt Nr.: Str. Schlüssel: Anlage Nr.:		WP 10 (P) 2012 D	STADT MÜNSTER  Tiefbaumt Planung	Entwurf und Genehmigungsplanung Ökologische Verbesserung der Münsterschen Aa südlich Hülshoffstraße (km 27+600 bis km 28+490) Antrag auf Genehmigung gem. § 68 WHG	Stadtteil Roxel Bezirk West
Gestaltungsquerprofile (Km 27+850 / Km28+200)		Maßstab Längen 1 : 100 / Höhen 1 : 100	Name Datum bearbeitet gezeichnet geprüft	genehmigt : Münster, den 31.10.2012	i. A. Tiefbaumt