


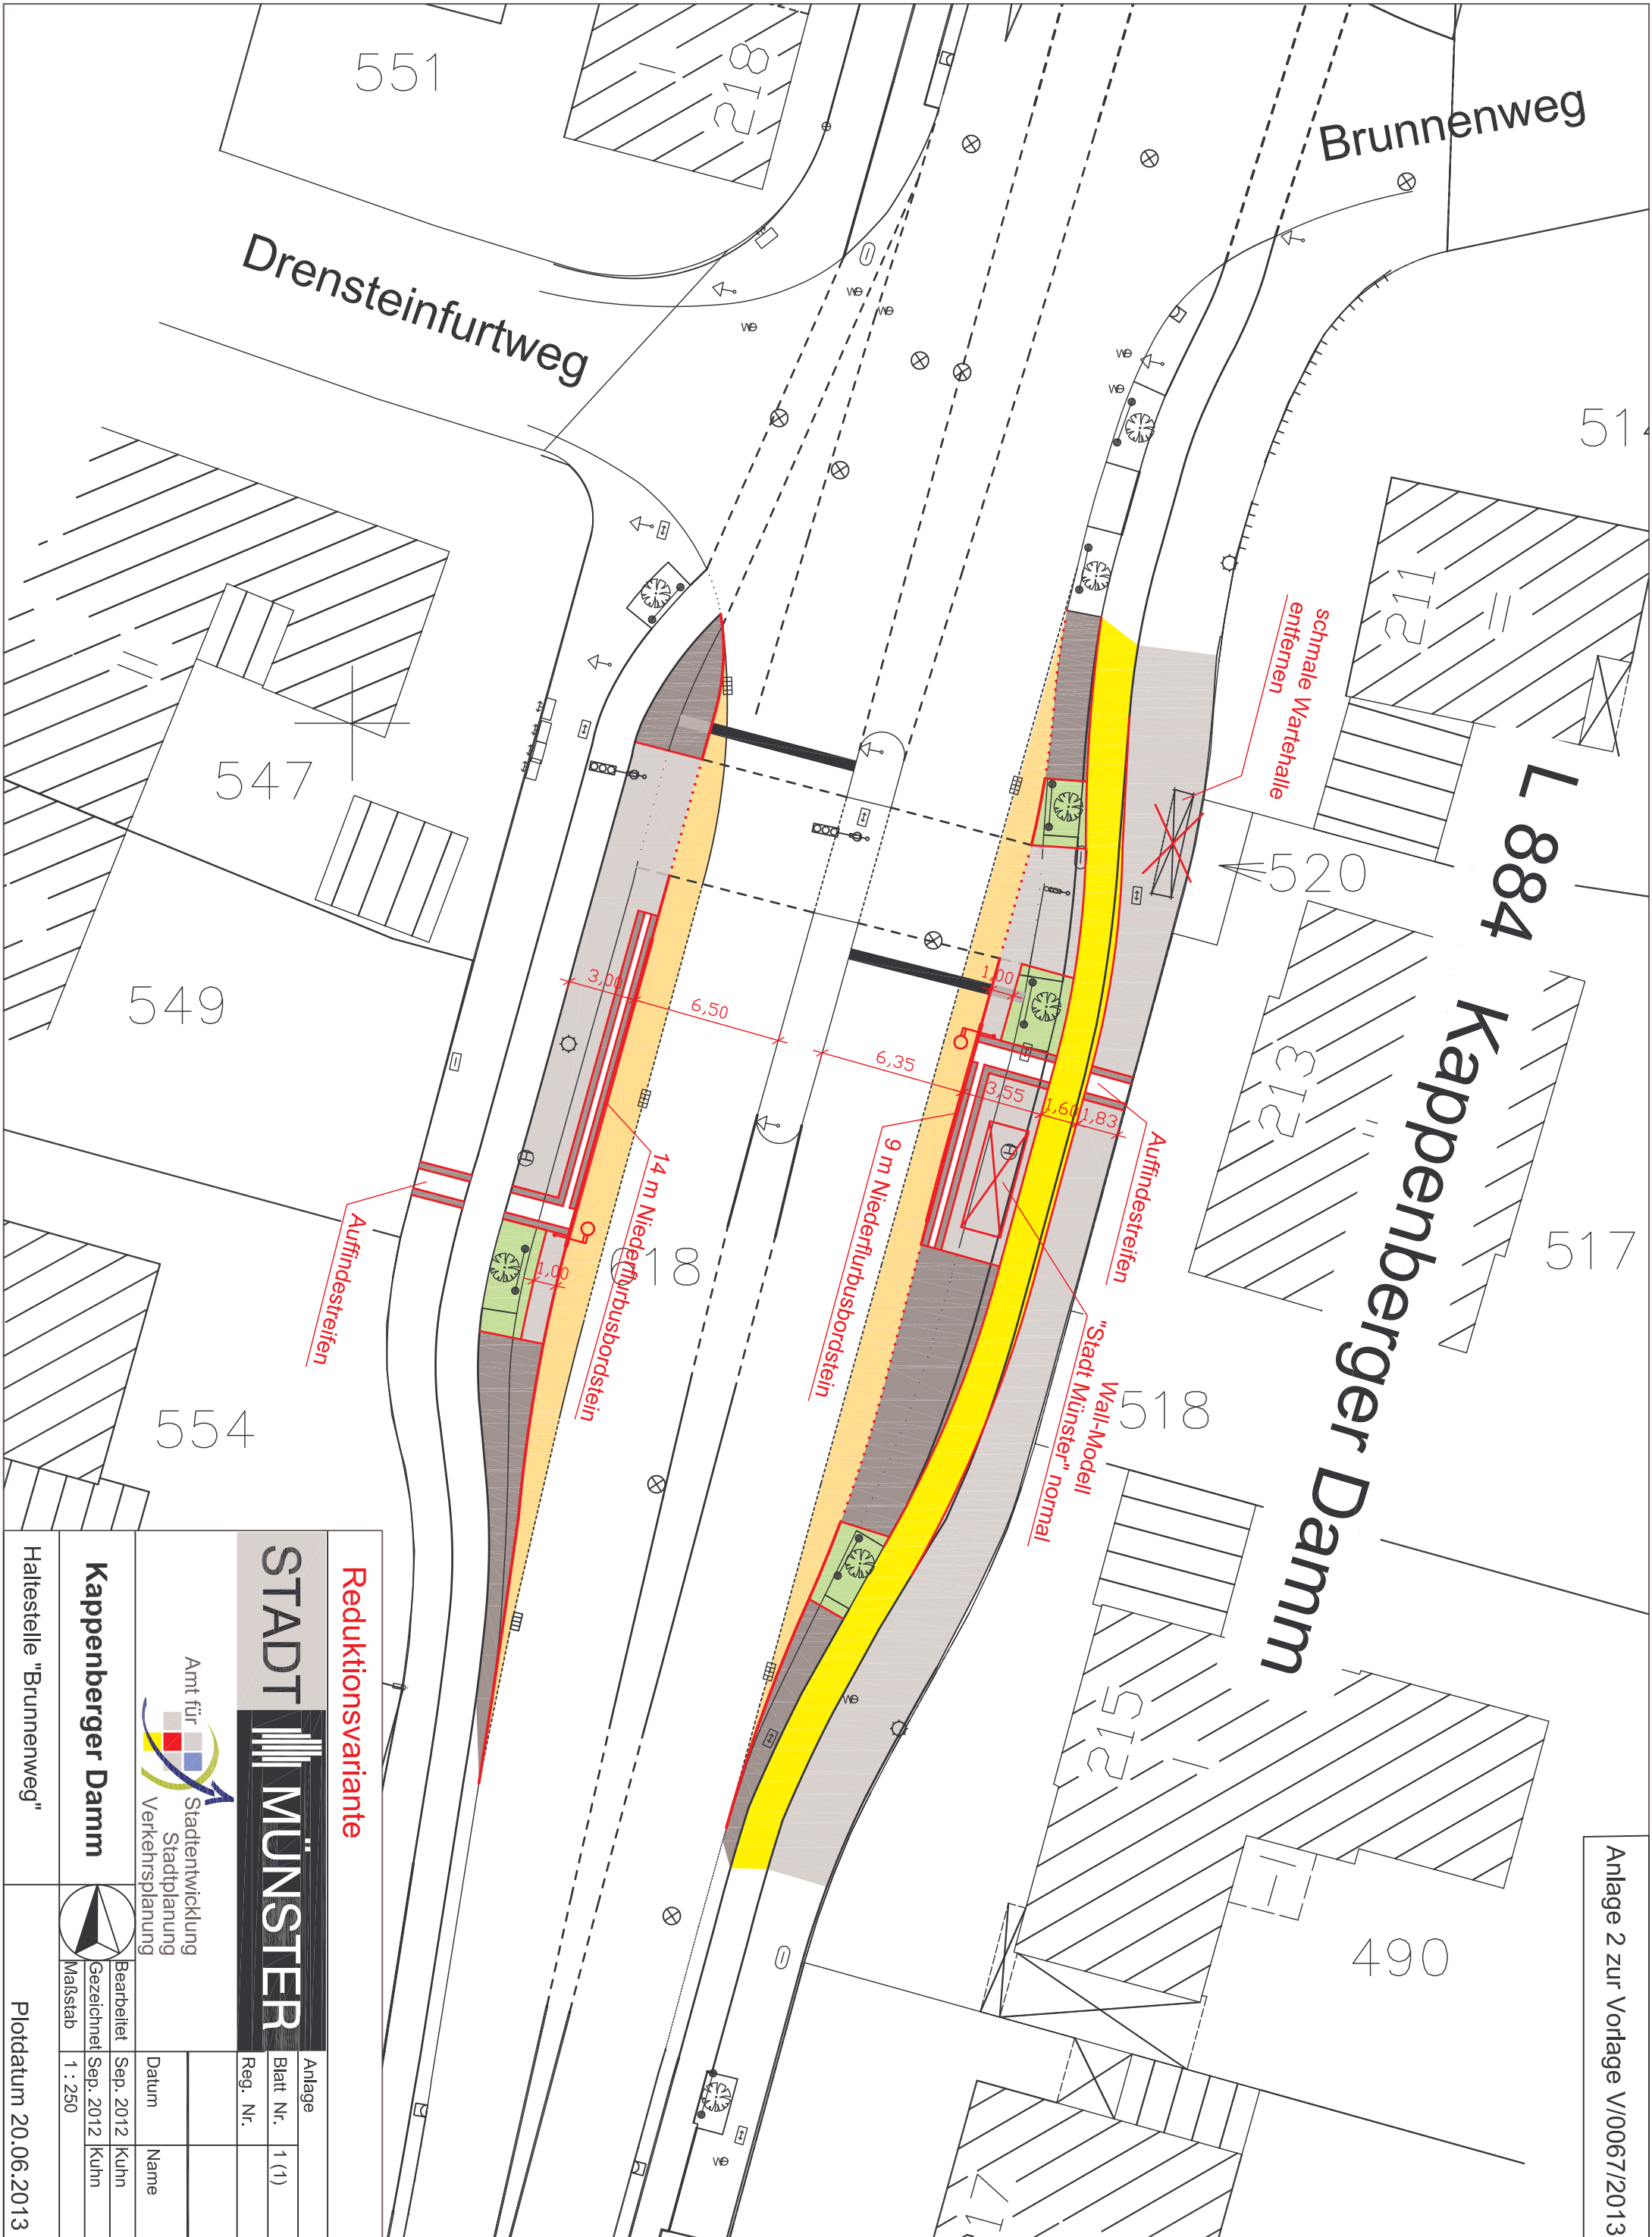

Reduktionsvariante

STADT MÜNSTER

Anlage	Blatt Nr.	Reg. Nr.
	1 (1)	



Kappenbergger Damm



Bearbeitet	Datum	Name
Sep. 2012		Kuhn
Gezeichnet	Datum	Name
Sep. 2012		Kuhn
Maßstab	Datum	Name
1 : 250		

Haltestelle "Brunnenweg"

Plotdatum 20.06.2013