


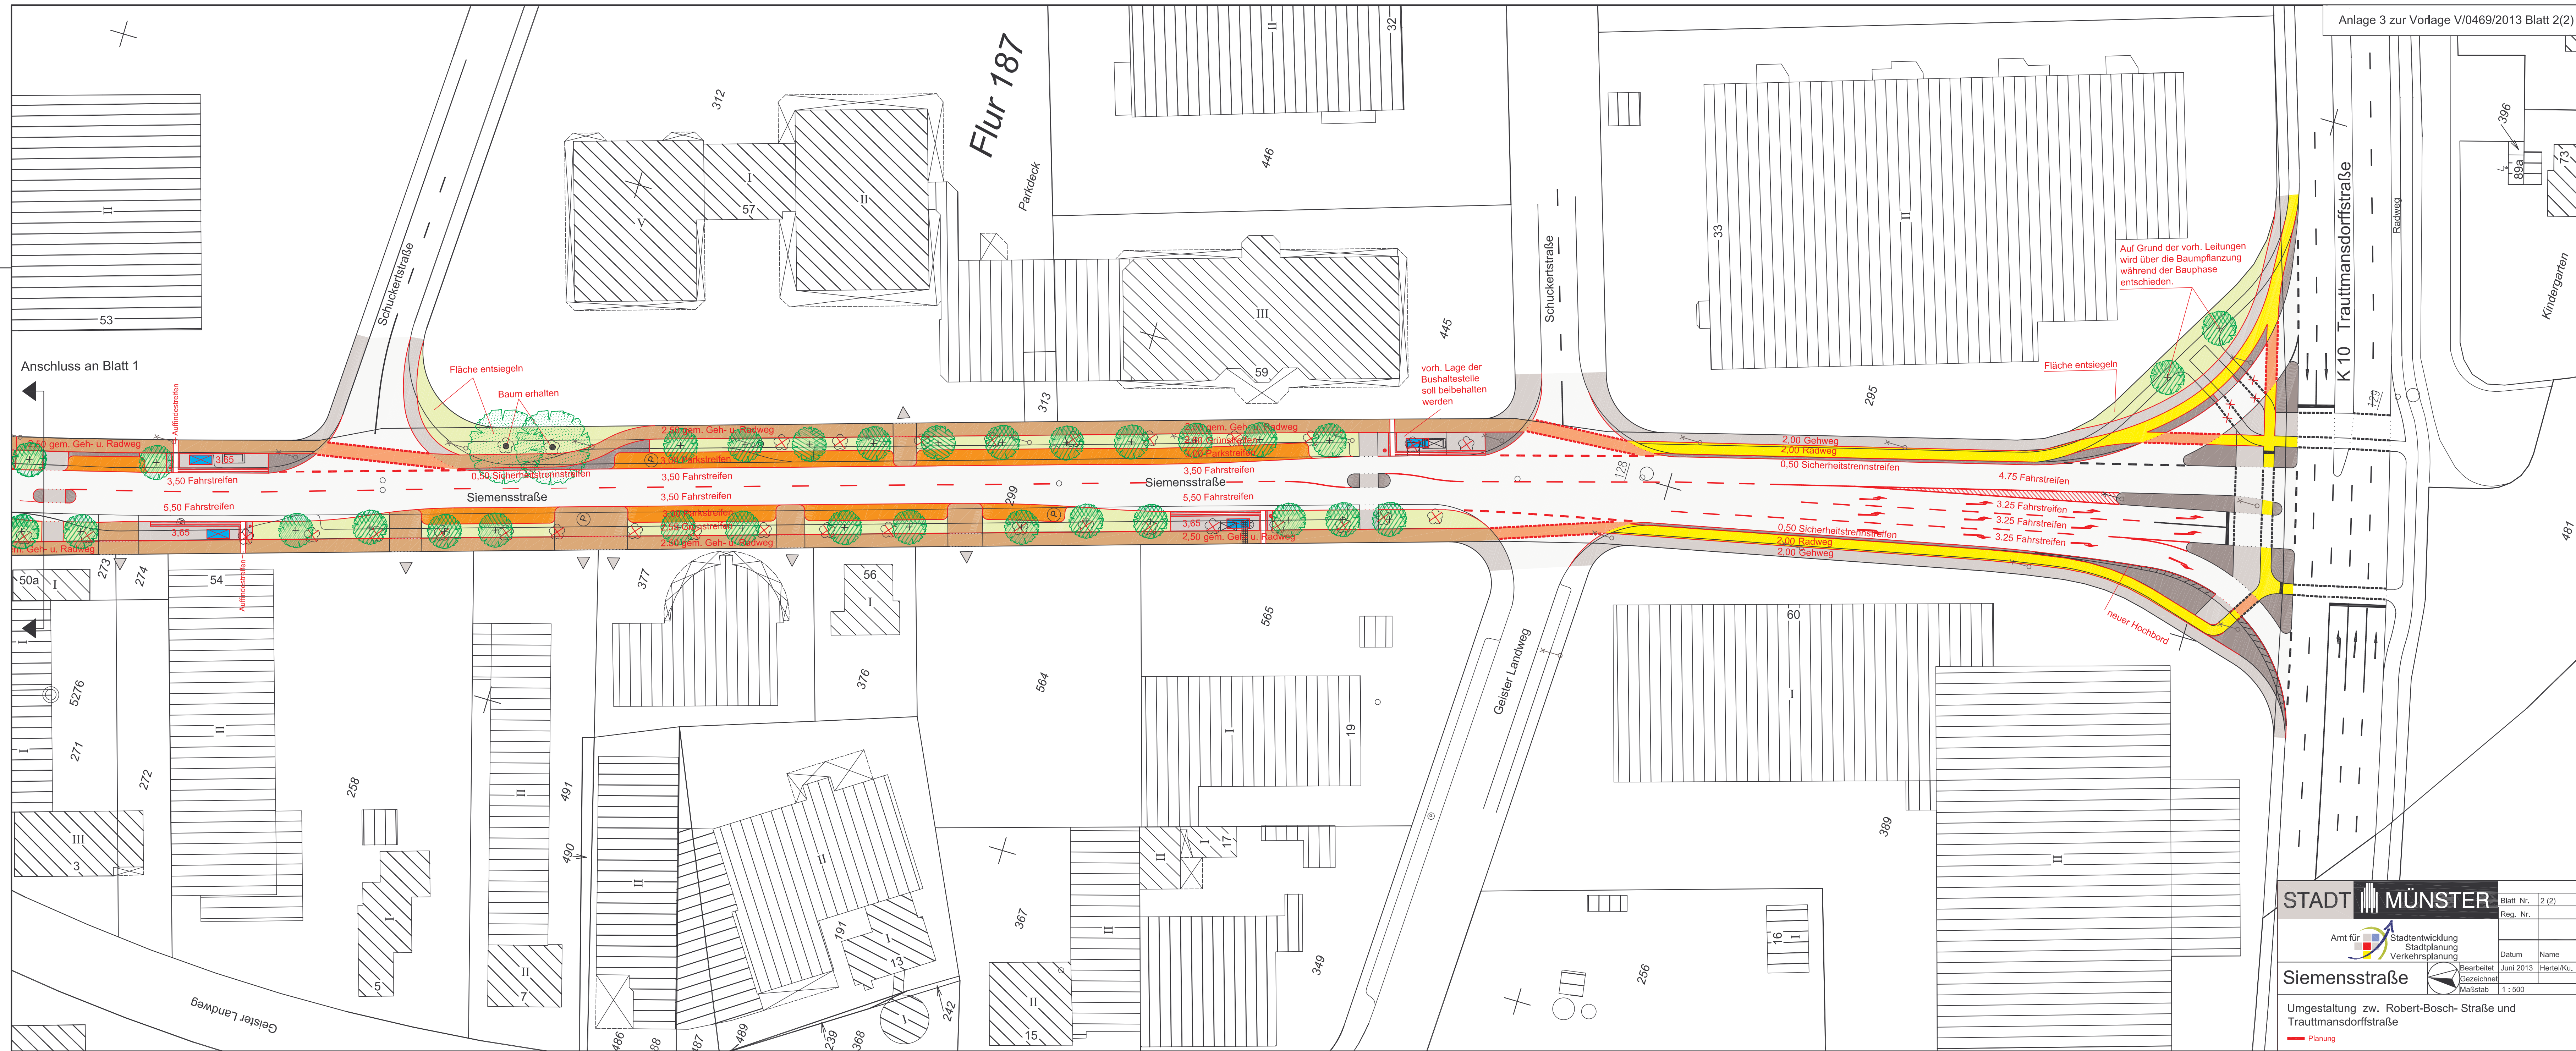

STADT MÜNSTER

Amt für Stadtentwicklung
Stadtplanung
Verkehrsplanung

Siemensstraße

Umgestaltung zw. Robert-Bosch- Straße und
Trauttmansdorffstraße

Blatt Nr. 2 (2)
Reg. Nr.

Datum Juni 2013
Gezeichnet Hertel/Ku.
Maßstab 1 : 500

Bearbeitet
Gezeichnet
Maßstab

1 : 500

Planung