



	R - Kanal	S - Kanal
gepl. Schachtbauwerk/	F 1.0 ≤ 1.37	F 1.0 ≤ 1.77
gepl. Schachttiefen	F 1.0 ≤ 2.50	F 1.0 ≤ 1.81
	F 1.0 ≤ 1.43	F 1.0 ≤ 1.81

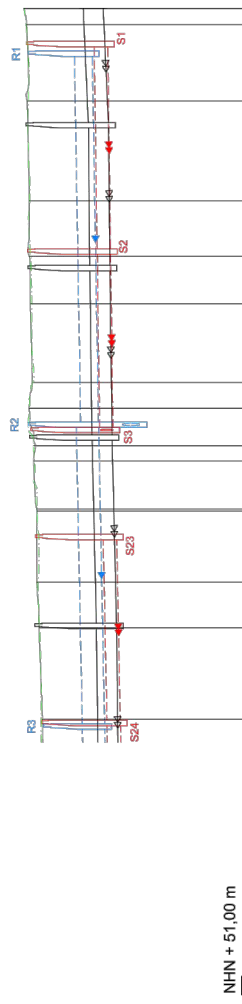

Y	Zeländehöhe		vorhanden													
	Straßenkante		geplant													
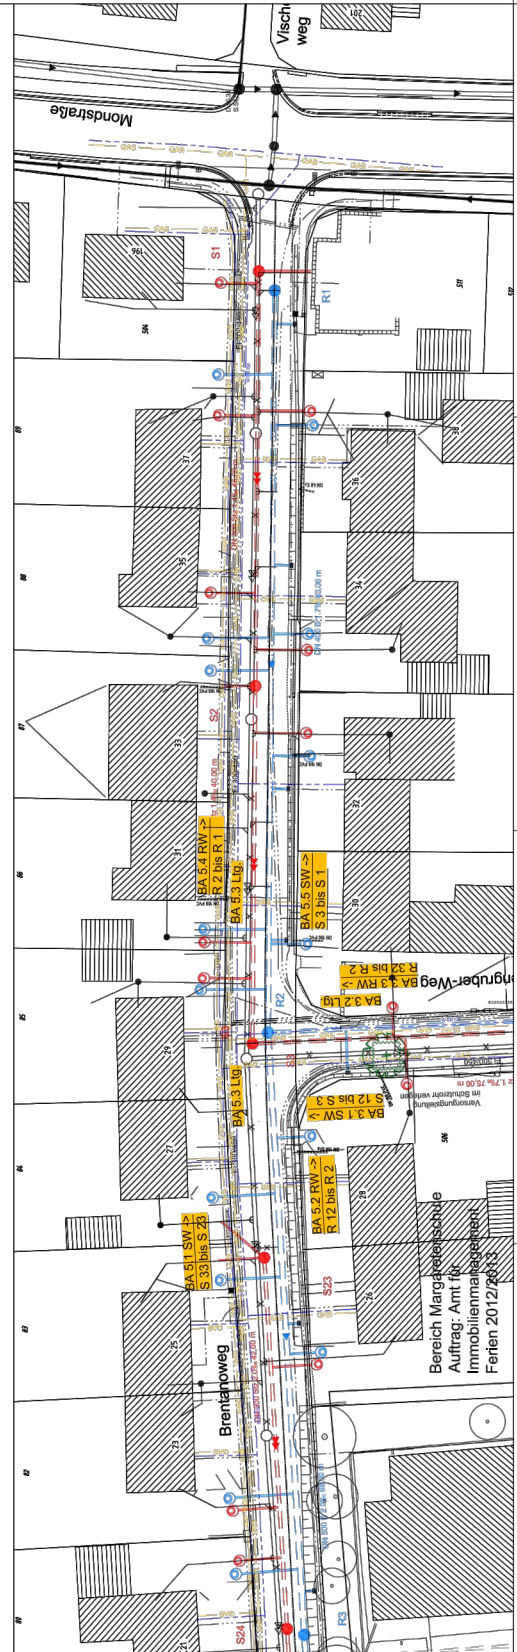


Bereich Margaretenschule
Auftrag: Amt für
Immobilienmanagement

Zeichenerklärung

<u>PLANUNG</u>	<u>BESTAND</u>
Regenwasserkanal Schmutzwasserkanal Mischwasserkanal Durchleitung RWE-Kabel Telekommunikation / SH Stromkabel Leiterkabel Gasleitung Wasserleitung Fernwärmeleitung	Legend symbols for planning and inventory.

Die genaue Lage von Versorgungsleitungen ist vor Baubeginn zu überprüfen. Kabelpakete und Formsteine beachten!

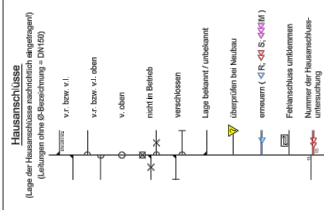

Örtlichkeit der Einmündung Mondstraße prüfen

[illegible][illegible]