


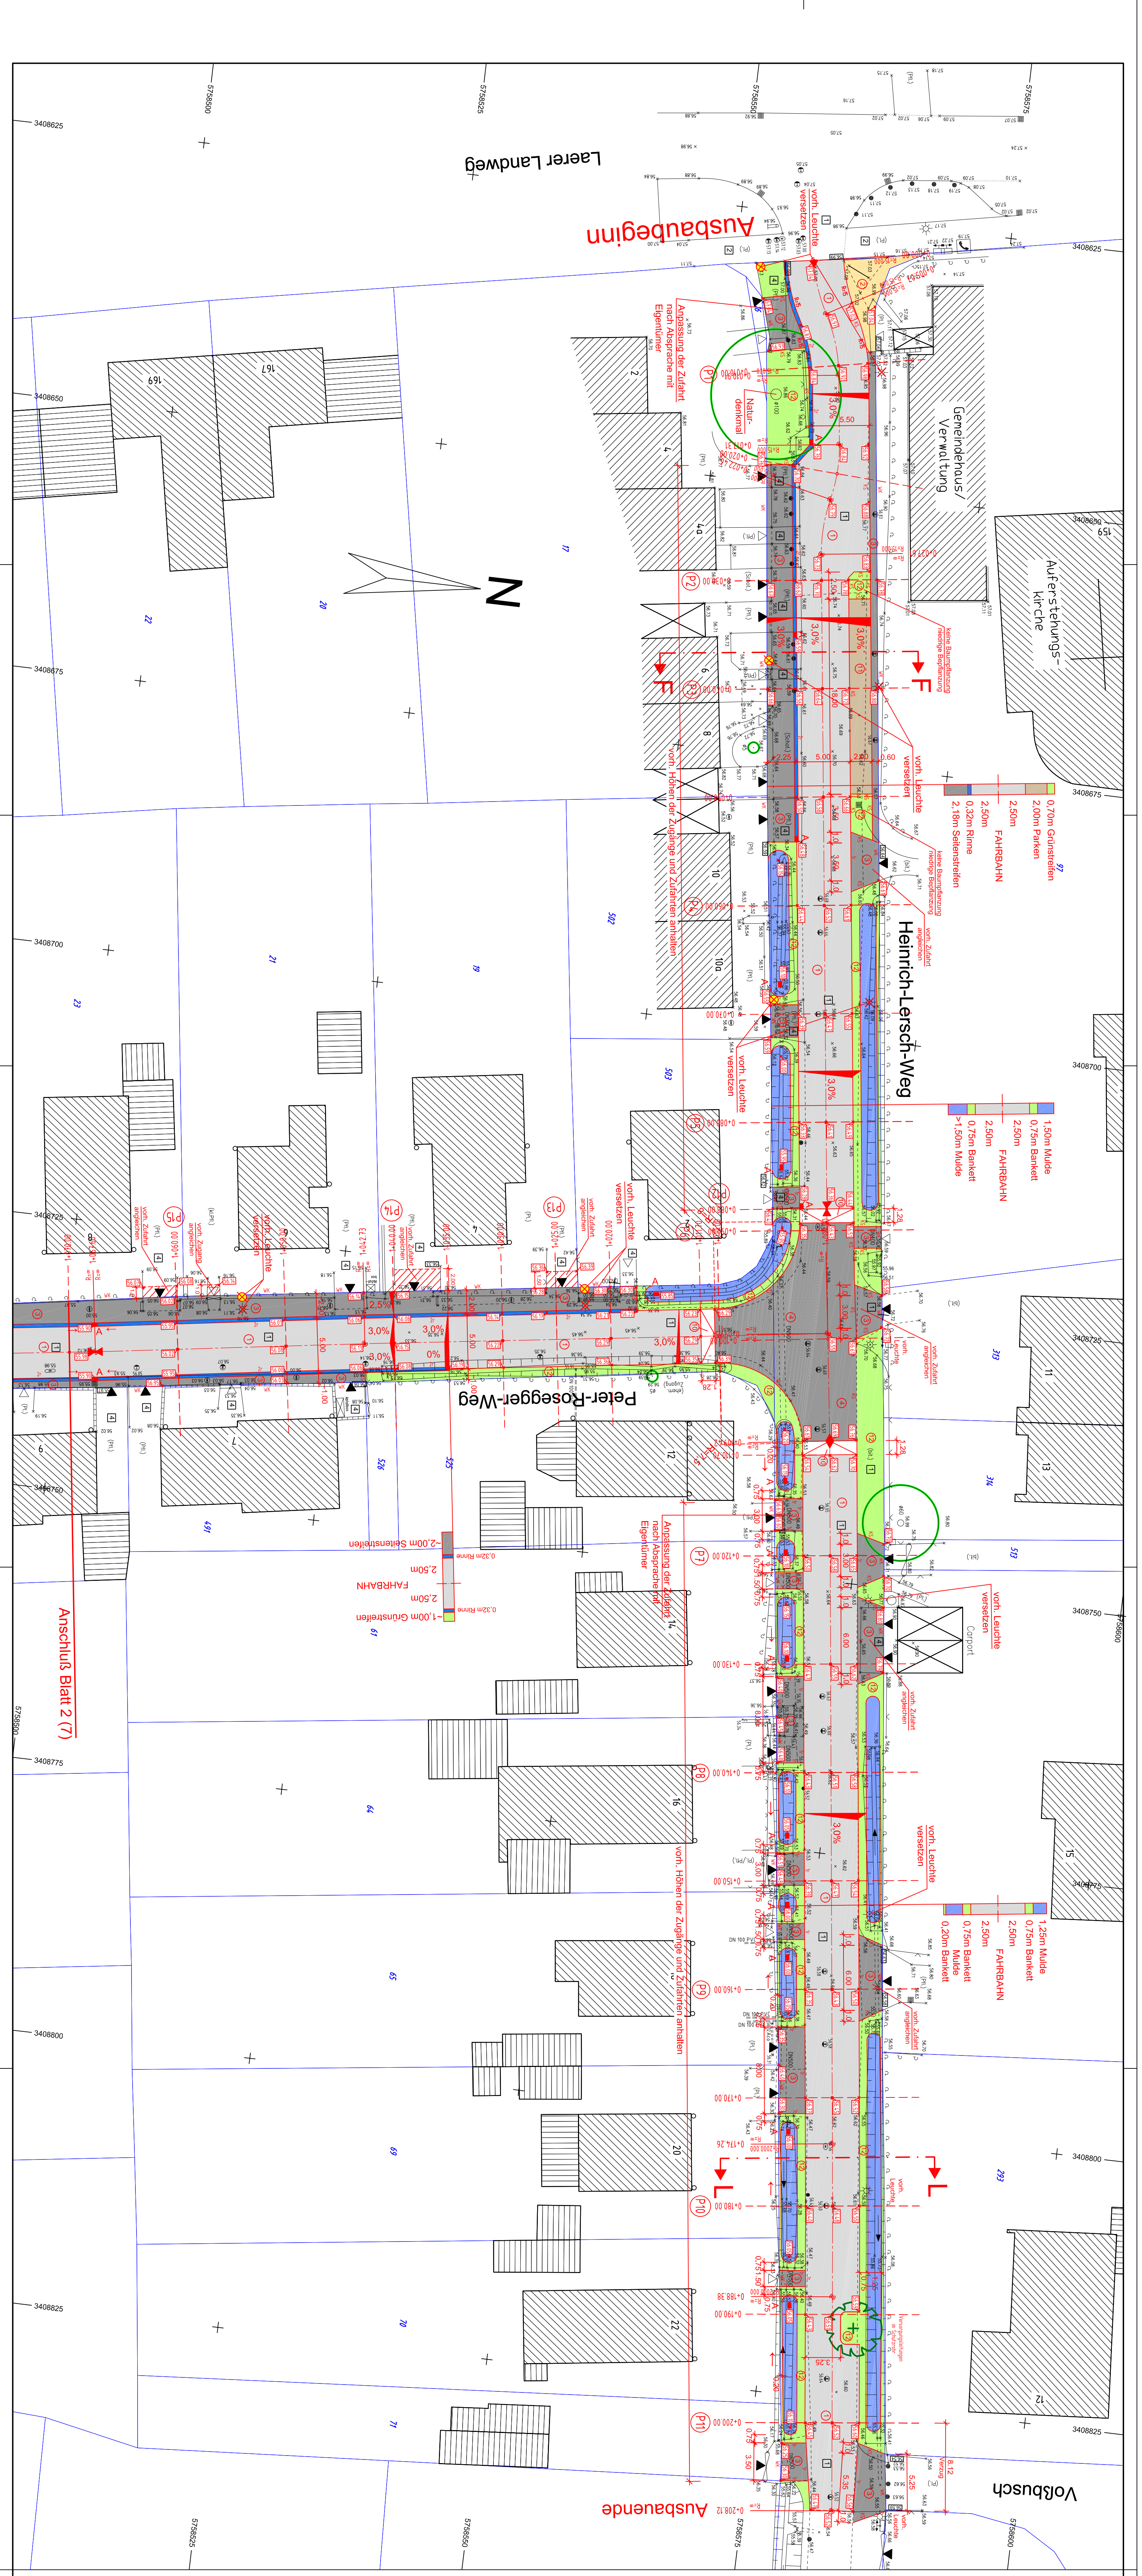

Legende:

- vorhanden:**

 - Asphaltbeben
 - Gehwegplatten 30/30
 - Betonstein grau 16/16/14
 - Betonstein grau 20/10/8
 - Grünfläche
 - Baum vorhanden
 - Höhe vorhanden
 - Aufbau vorhanden
 - Aussetzleuchte
 - Zufahrt
 - Zugang
- geplant:**

 - Fahrbahn Asphaltbeben
 - Gehwegplatten 24/24/8cm, grau ohne Fase
 - Betonsteinpflaster 20/10/8cm, grau ohne Fase
 - Betonsteinpflaster 16/16/14cm, grau ohne Fase
 - Betonsteinpflaster 16/16/14cm, grau mit Fase
 - Betonverbundsteinpflaster, grau mit Fase
 - Grünflächen / Baumbeete
 - Erwässerungsrunde (verschiedene Breiten)
 - Baum geplant
 - Höhe vorhanden wird angehen
 - Aufbau geplant
 - Hochbord 12/15/30 cm
 - Rundbord 15/22 cm, R=5
 - Winkelkante 27/22/50 cm
 - Kantenstein 25/6/100 cm
 - ein- bzw. zweifelhige Rinnr 16/16/14 cm
 - Aussetzleuchte Trilux 9550, Masthöhe 4,50m

Index	Datum	Änderung
G		
F		
E		
D		
C		
B		
A		

Erstellungsschubung

Ingenieurbüro
KETTLER u. BLANKENAGEL GmbH
Ingenieurbüro für Straßenbau und Vermessung
Tel. 0251 3384927-0, Fax 0251 3384927-99
info@kub-gmbh.de

Datum

bearbeitet 07/2013

gezeichnet 07/2013

Sr.

geprüft:

STADT MÜNSTER

Plan Nr. : 10346

Blatt Nr. : 1 (7)

Sr. Schlüssel : 05305/0288501140040502110

Anlage Nr. :

Tiefbauamt

Planung

Lageplan

Maßstab

Lageplan 1 : 250

Längen 1 : Höhen 1 :

Name

bearbeitet

gezeichnet

geprüft

genehmigt:

Ausbaumaßnahme

Mauritz Ost, südl. Teil

Peter-Rosegger-Weg

Heinrich-Lersch-Weg

Brennanoweg

Ludwig-Anzengruber-Weg

Franz-Gillparzer-Weg

Stadtbezirk Ost

Stadteil Mauritz-Ost

Karte: 16/16

L.A. gpt.