


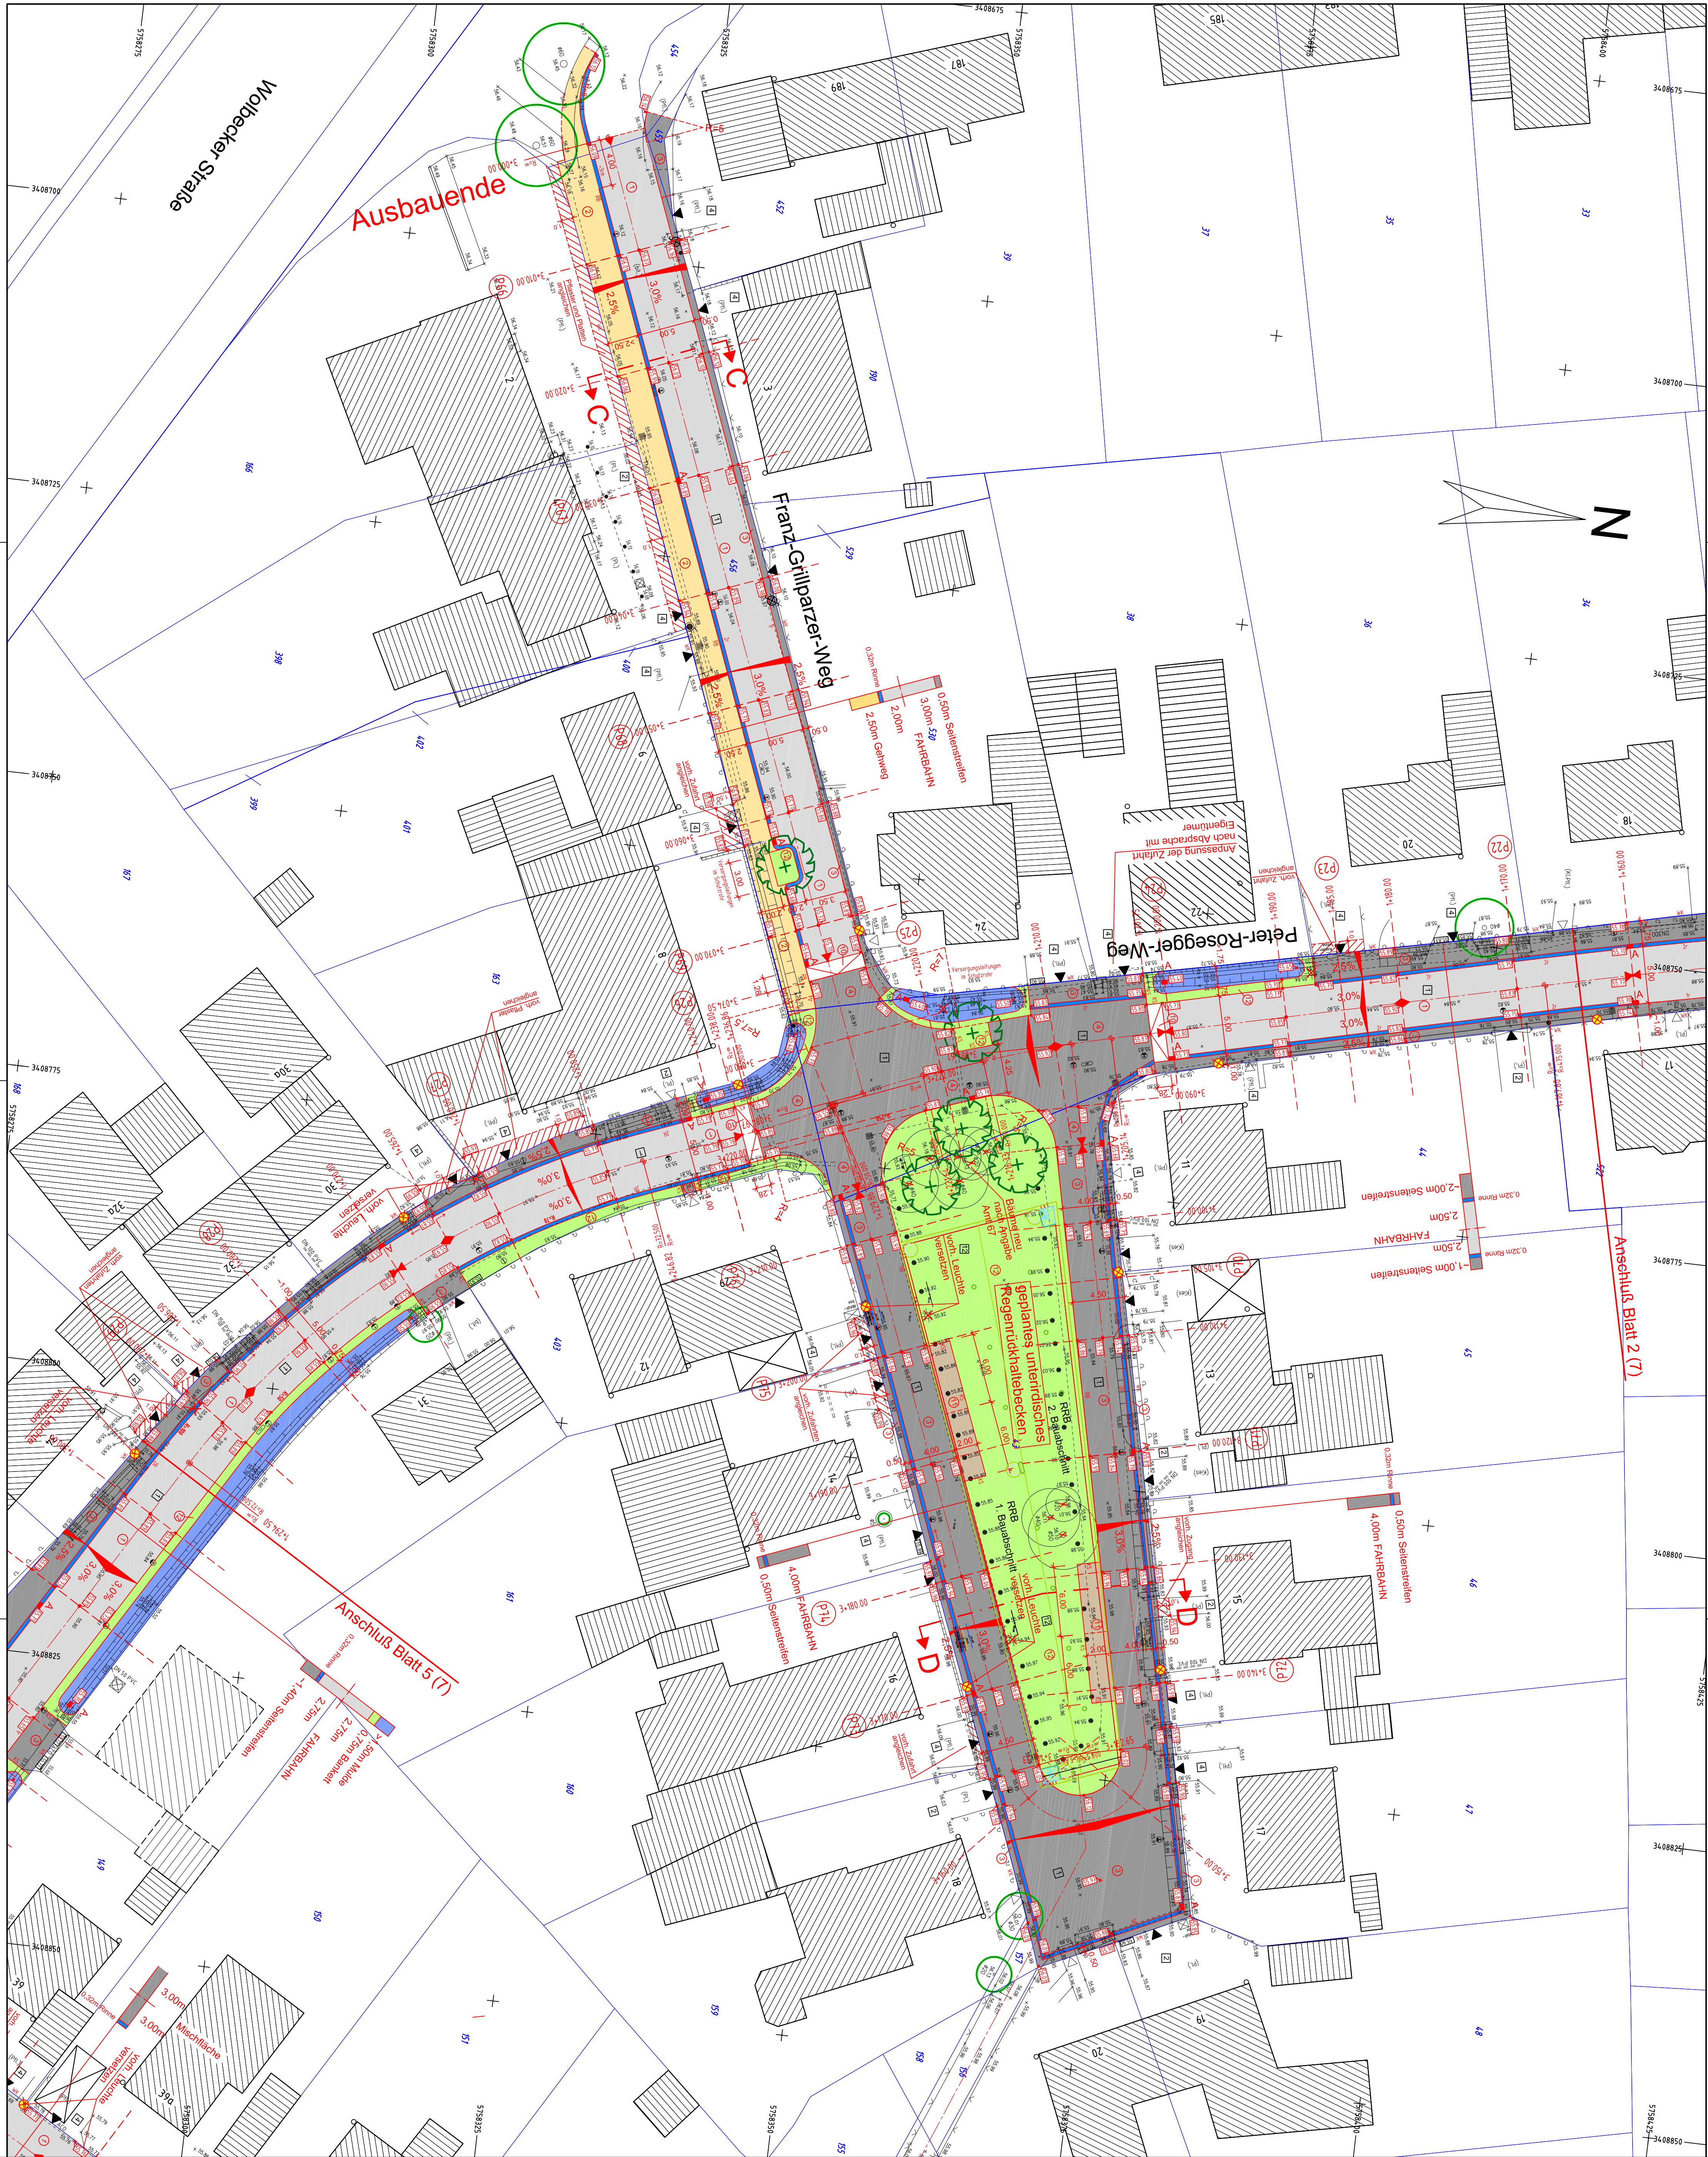

Legende:

vorhanden:

- Asphaltbeton
- Gelwegplatten 30/30
- Betonstein grau 16/16/14
- Betonstein grau 20/10/8
- Grünfläche
- Baum vorhanden
- Höhe vorhanden
- Ablauf vorhanden
- Aufschachte
- Zufahrt
- Zugang

geplant:

- Fahrbahn Asphaltbeton
- Gelwegplatten 24/24/8cm, grau ohne Fase
- Betonsteinplaster 20/10/8cm, grau ohne Fase
- Betonsteinplaster 16/16/14cm, grau ohne Fase
- Betonsteinplaster 16/16/14cm, weiß
- Betonverbundsteinplaster, grau mit Fase
- Grünflächen / Baumbeete
- Baum geplant
- Höhe vorhanden wird angefahren
- Ablauf geplant
- Hochbord 12/15/50 cm
- Rundbord 15/22 cm, R=5
- Winkelsteine 27/22/50 cm
- Kantenstein 25/6/100 cm
- ehf- bzw. zweifelhafte Rille 16/16/14 cm
- Aufschachte Tflur 98/50, Masthöhe 4,50m

Index	Datum	Änderung
G		
F		
E		
D		
C		
B		
A		

Entwurfsbüro KETTLER u. BLANKENBACH GmbH Kettlerweg 22 · 48155 Münster Tel. 0251 / 38497-2 · Fax 0251 / 38497-29 info@k-b-graphics.de	bearbeitet gezeichnet geprüft Sic.	Datum 07/2013 Sic.	Name Bla.
---	---	--------------------------	--------------

STADT MÜNSTER

Tiefbauamt

Lageplan

Maßstab	1: 250
Lageplan	1: 1
Längen	1: 1
Höhen	1: 1
Datum	Name

Mauritz Ost, süd. Teil
Peter-Rosegger-Weg
Heinrich-Lersch-Weg
Brentanoweg
Ludwig-Anzeigruher-Weg
Franz-Gilparzer-Weg

Stadtbeck Ost
Stadtteil Mauritz-Ost
LA. gez.