


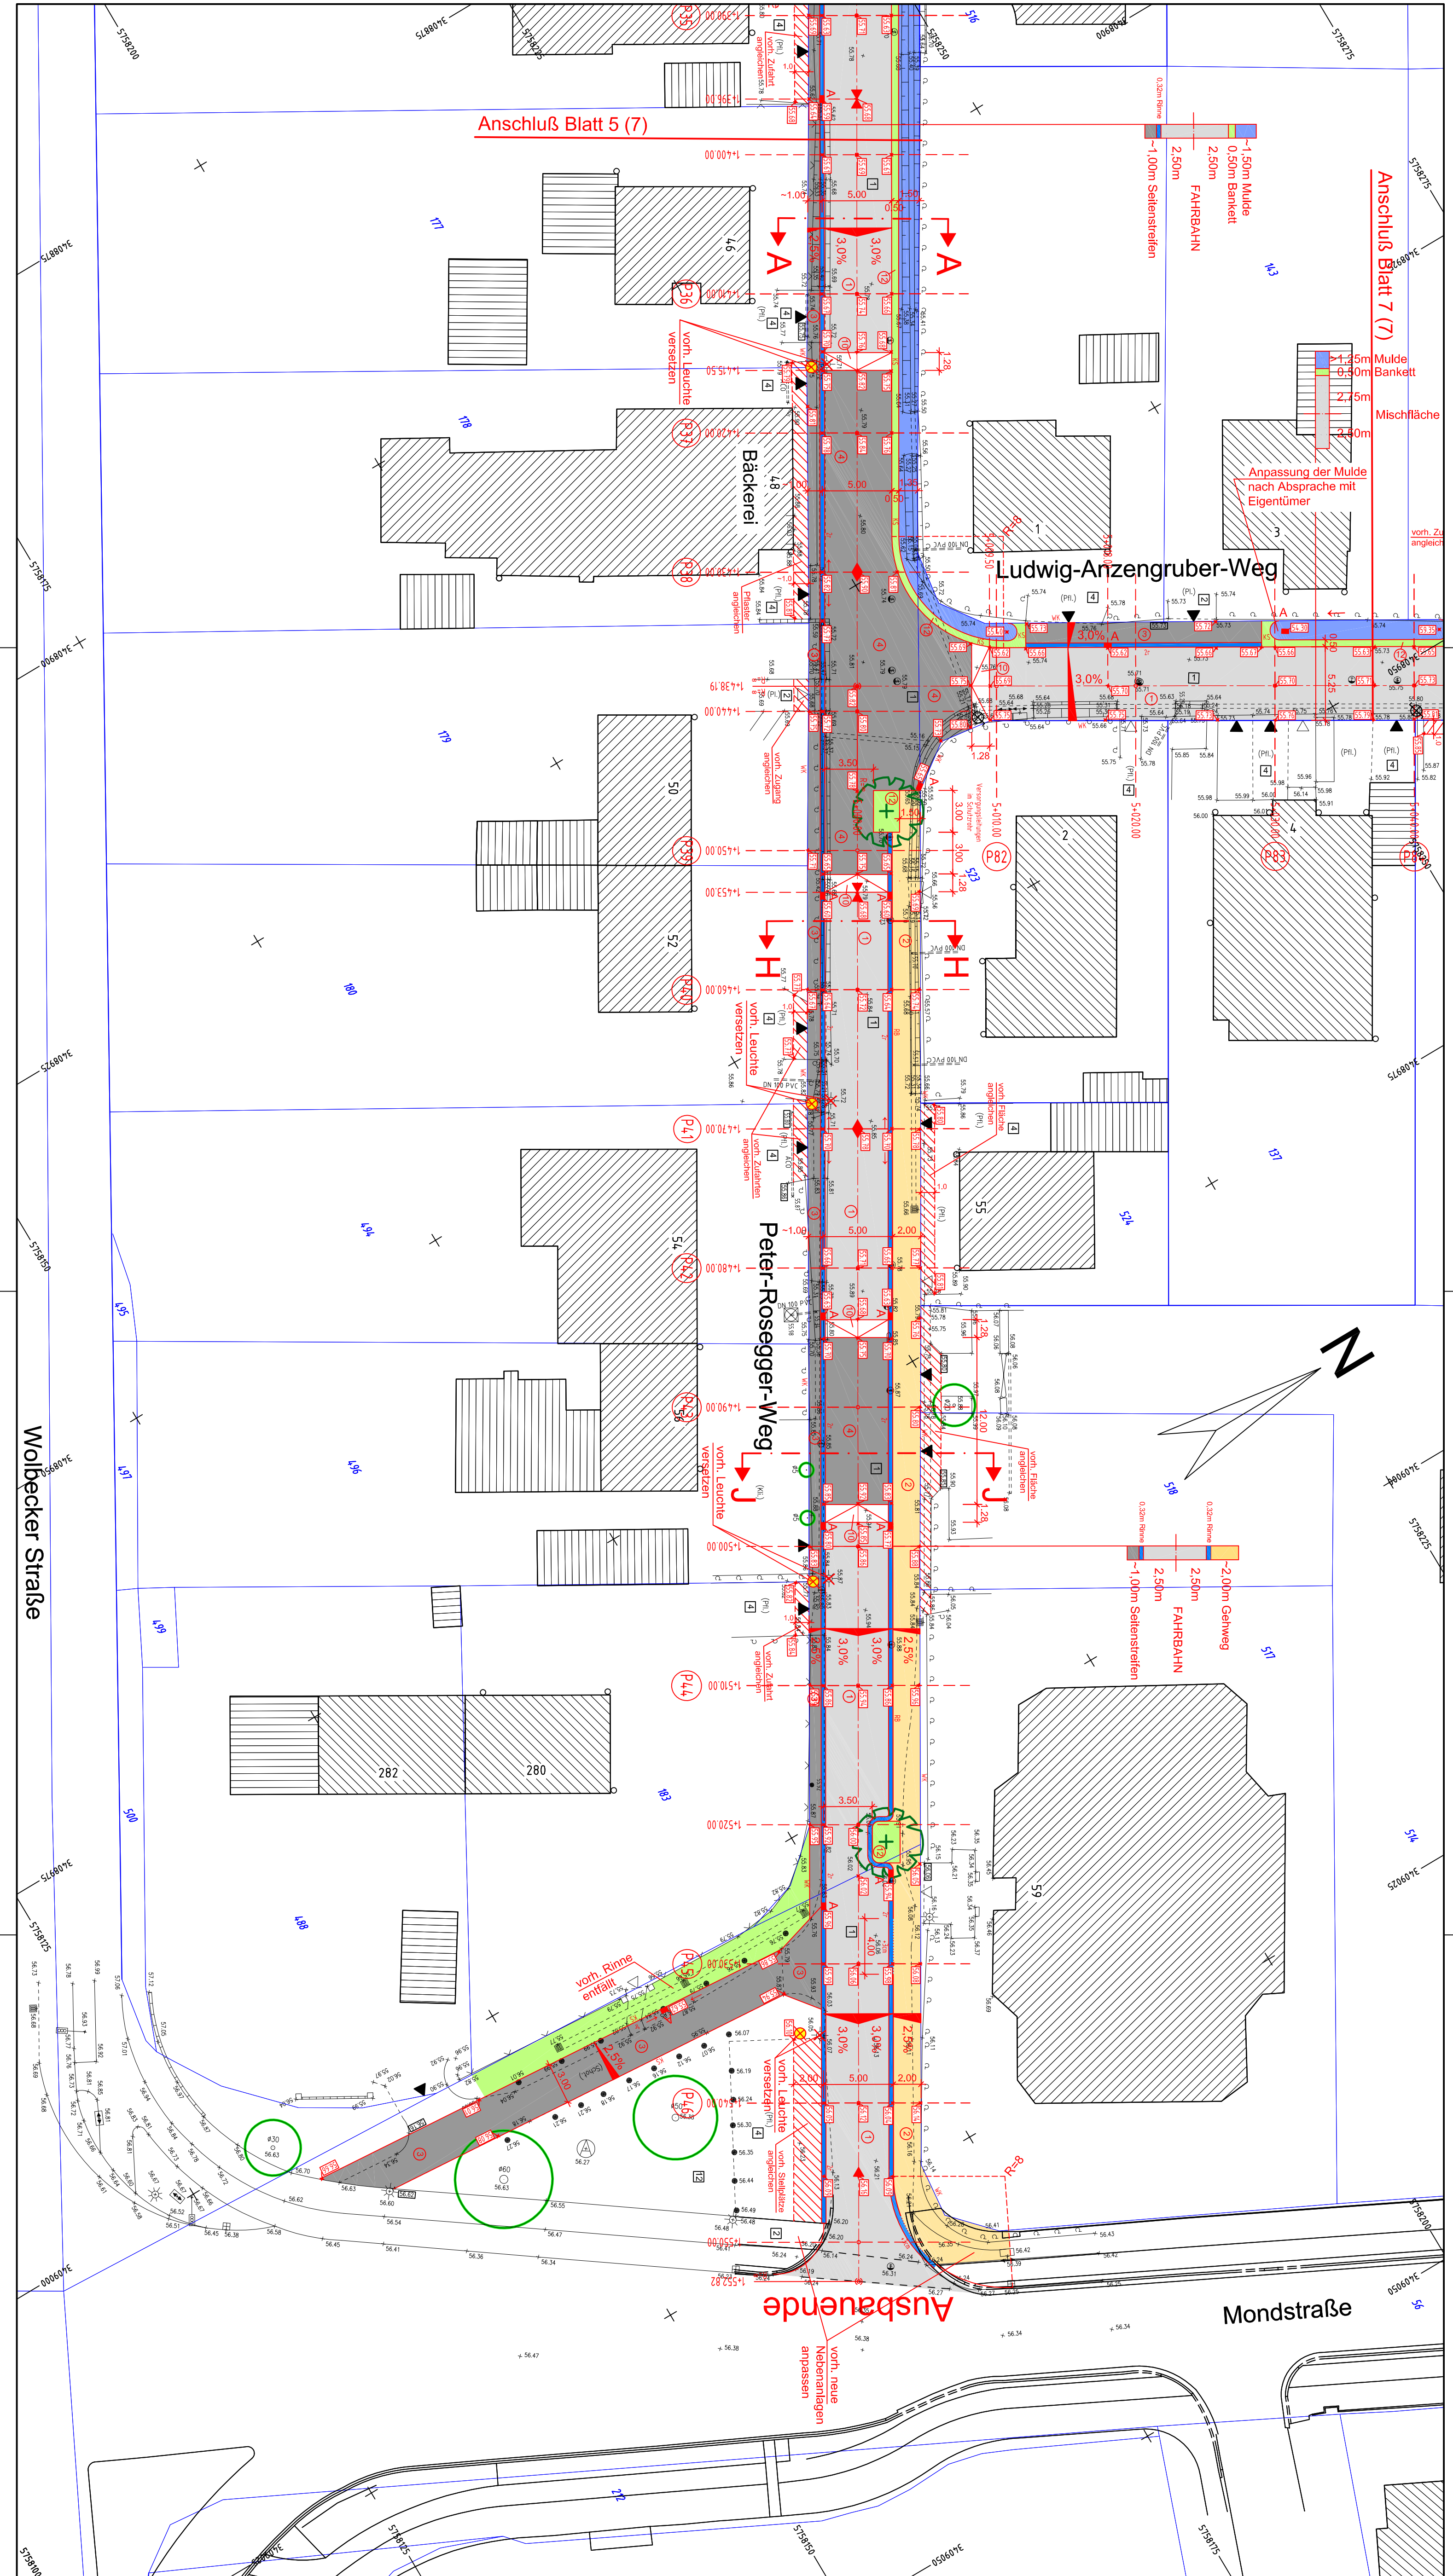

Legende:

vorhanden:

geplant:

- Asphaltbelton
- Gerhwegplatten 30/30
- Betonstein grau 16/16/14
- Betonstein grau 20/10/8
- Grünfläche
- Baum vorhanden
- Höhe vorhanden
- Ablauf vorhanden
- Aufsatzleuchte Masthöhe 4,50m
- Zutritt
- Zugang
- Fahrbahn Asphaltbelton
- Gerhwegplatten 24/24/8cm, grau ohne Fasse
- Betonsteinpflaster 20/10/8cm, grau ohne Fasse
- Betonsteinpflaster 16/16/14cm, grau ohne Fasse
- Betonsteinpflaster 16/16/14cm, weiß
- Betonverbundsteinpflaster, grau mit Fasse
- Grünflächen / Baumbeete
- Entwässerungsmulde (verschiedene Breiten)
- Baum geplant
- Höhe vorhanden wird angehalten
- Höhe geplant
- Ablauf geplant
- Hochbord 12/15/30 cm
- Rundbord 15/22 cm, R=5
- Winkelkante 27/22/50 cm
- Kantenstein 25/6/100 cm
- ein- bzw. zweirichtige Rinne 16/16/14 cm
- Aufsatzleuchte Trilux 9850, Masthöhe 4,50m

Index	Datum	Änderung
G		
F		
E		
D		
C		
B		
A		
Index	Datum	Name

Entwurfseinrichtung		Datum		Name	
Ingenieurin		07/2013		Bla.	
KETTNER u. BLANKENAGEL, GMBH		bearbeitet			
Ingenieurin für Straßenbau und Vermessung		gezeichnet		07/2013	
Kesselsweg 32a 05305 Sangerhausen				Str.	
Tel. 05305/02865-0					
Fax 05305/02865-299					
info@kub-gmbh.de		geprüft: _____			

STADT MÜNSTER

Tiefbauamt

Planung

Projekt-Nr. : 10346

Plan Nr. : 6 (7)

Sr.Schlüssel : 05305/02865-01140/04405-02110

Anlage Nr. :

Lageplan

Mauritz Ost, südl. Teil

Peter-Rosegger-Weg

Heinrich-Lersch-Weg

Brentanoweg

Ludwig-Anzengruber-Weg

Franz-Grillparzer-Weg

Maßstab

Lageplan 1:250

1: Höhen

1: Name

Datum

gezeichnet

geprüft

genehmigt

Stadtbezirk Ost

Stadtteil Mauritz-Ost