


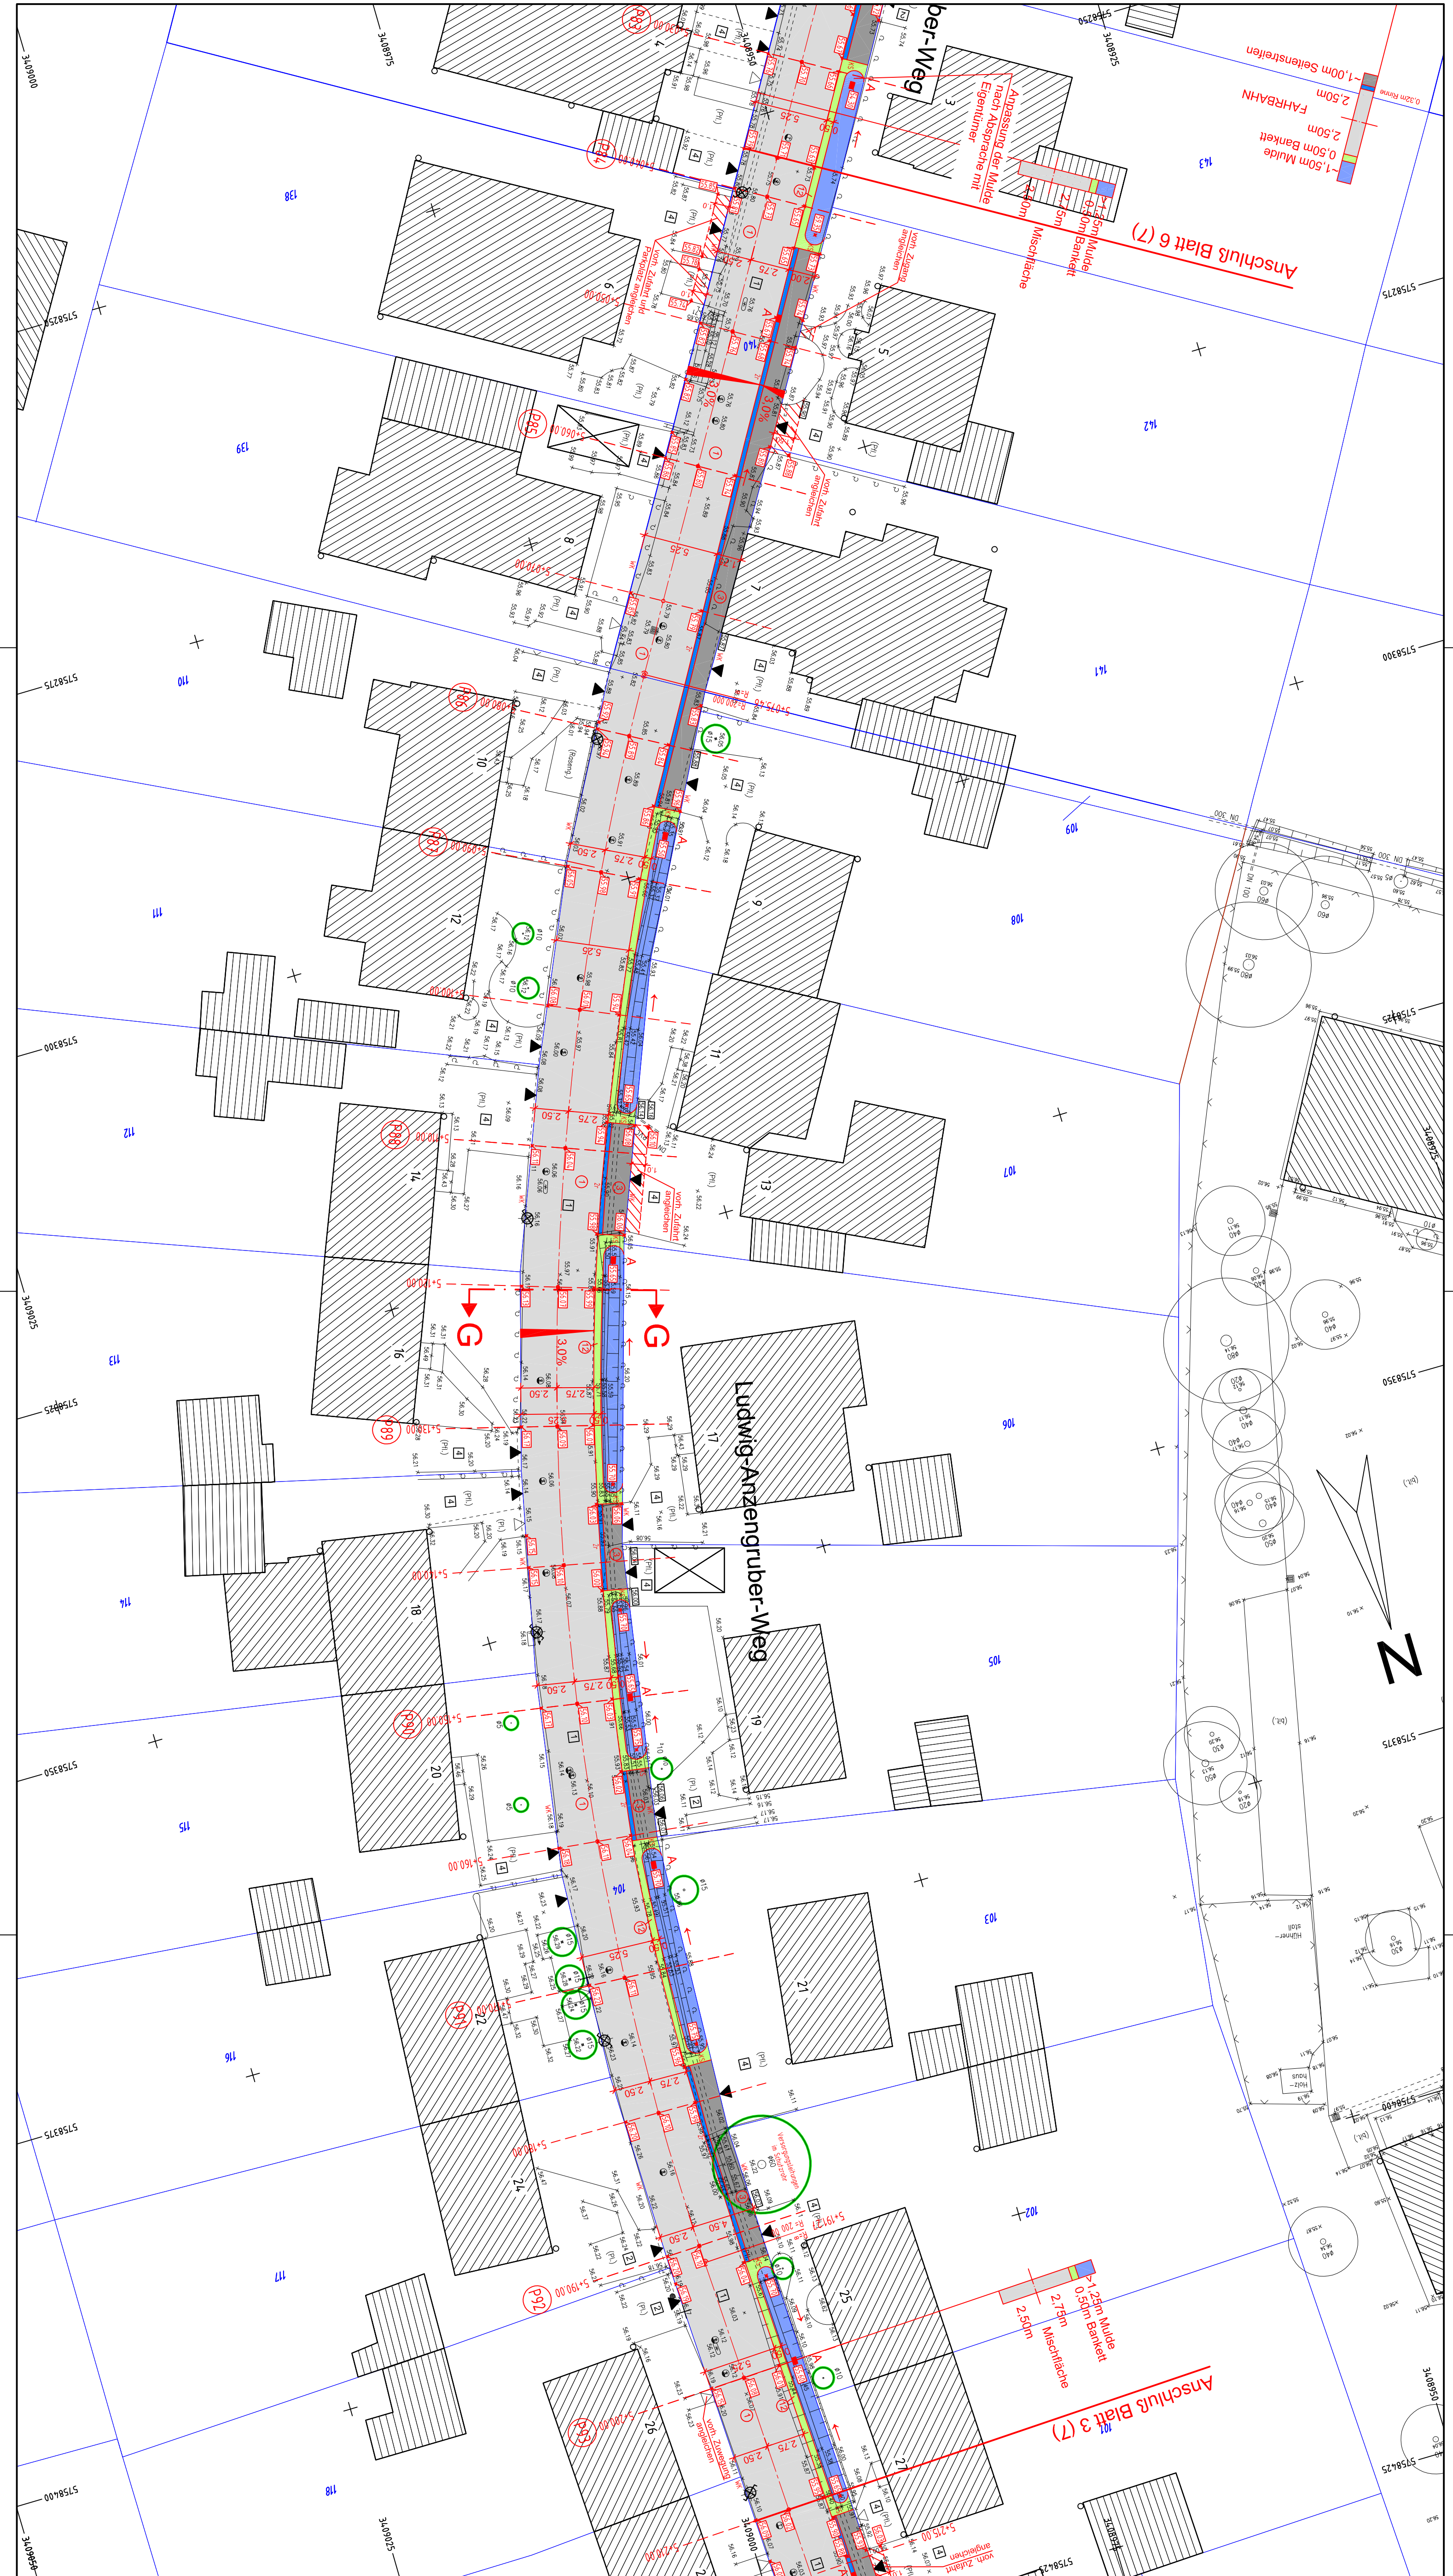

Legende:

vorhanden:

geplant:

- 1 Asphaltbeton
 - 2 Gehwegplatten 30/30
 - 3 Betonstein grau 16/16/14
 - 4 Betonstein grau 20/10/8
 - 5 Grünfläche
 - 6 Baum vorhanden
 - 7 Höhe vorhanden
 - 8 Ablauf vorhanden
 - 9 Aufsatzleuchte Masthöhe 4,50m
 - 10 Zutritt
 - 11 Zugang
- 1 Fahrbahn Asphaltbeton
 - 2 Gehwegplatten 24/24/8cm, grau ohne Fasse
 - 3 Betonsteinpflaster 20/10/8cm, grau ohne Fasse
 - 4 Betonsteinpflaster 16/16/14cm, grau ohne Fasse
 - 5 Betonsteinpflaster 16/16/14cm, grau ohne Fasse
 - 6 Betonsteinpflaster 16/16/14cm, weiß
 - 7 Betonverbundsteinpflaster, grau mit Fasse
 - 8 Grünflächen / Baumbeete
 - 9 Entwässerungsrinne (verschiedene Breiten)
 - 10 Baum geplant
 - 11 Höhe vorhanden wird angehalten
 - 12 Ablauf geplant
 - 13 Hochbord 12/15/30 cm
 - 14 Rundbord 15/22 cm, R=5
 - 15 Winkelkante 27/22/50 cm
 - 16 Kantenstein 25/6/100 cm
 - 17 ein- bzw. zweifelhige Rinne 16/16/14 cm
 - 18 Aufsatzleuchte T1rux 9850, Masthöhe 4,50m

Index	Datum	Änderung
G		
F		
E		
D		
C		
B		
A		

Entwurf/Überprüfung	Ingenieurbüro KETTER u. BLANKENAGEL GmbH	Ingenieur für Straßenbau und Vermessung	Tel. 0251 / 384997-0 / Fax 0251 / 384997-59	info@ub-gmbh.de
gezeichnet	07/2013	Sir.		
geprüft				

STADT MÜNSTER

Tiefbauamt

Planung

Projekt-Nr. : 10346

Plan Nr. : 7 (7)

Spr. Schlüssel : 05305/02865/01140/04405/02110

Anlage Nr. :

Lageplan

Messstab 1:250

Lageplan 1:250

Längen 1: Höhen 1:

Name

Datum

Bearbeitet

gezeichnet

geprüft

genehmigt

Ausbaumaßnahme

Mauritz Ost, südl. Teil

Peter-Rosegger-Weg

Heinrich-Lersch-Weg

Brentanoweg

Ludwig-Anzengruber-Weg

Franz-Grillparzer-Weg

Stadtbezirk Ost

Stadtteil Mauritz-Ost